


Commune de DRUYE " La Nauraiie III "


Date : 16 octobre 2022
Cadastrre : Section ZD

LOT 1
Superficie Réelle = 368 m²

PLAN DE SITUATION - Sans Echelle

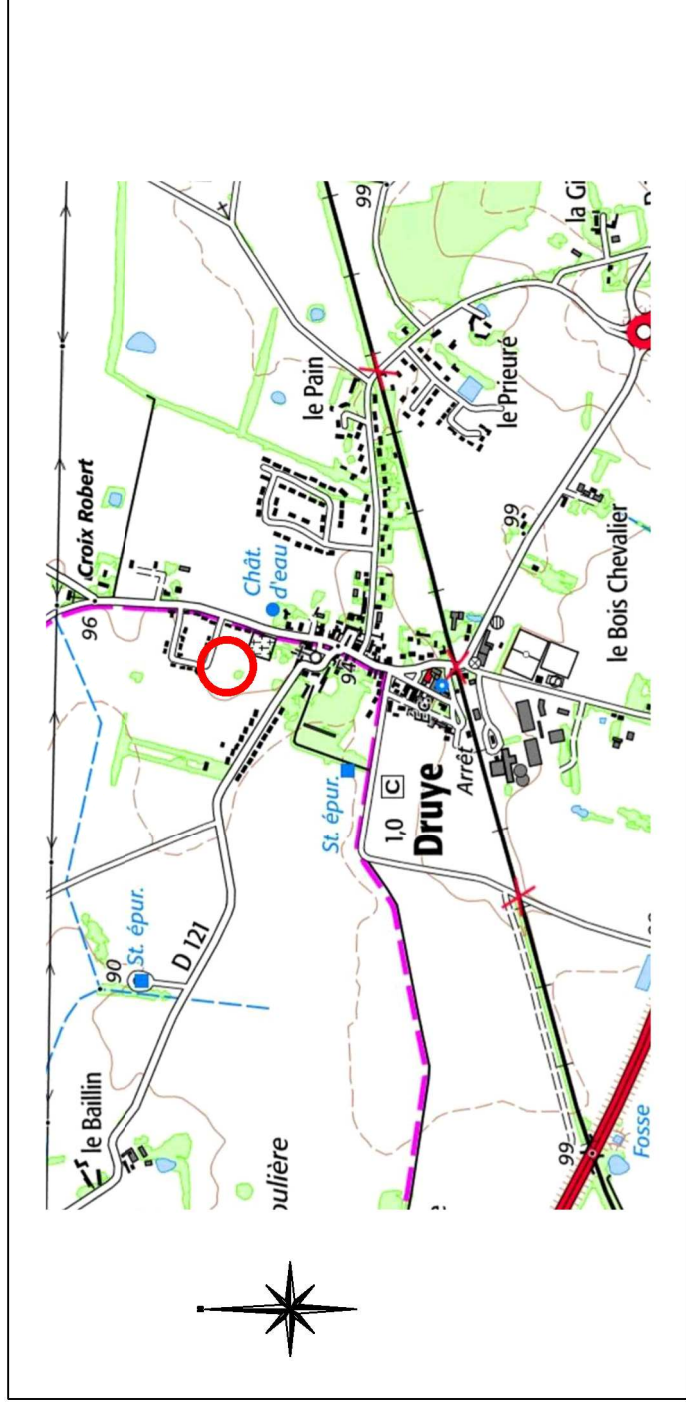

EXTRAIT DU PLAN DE DIVISION ET DE BORNAGE- Echelle : 1/200ème

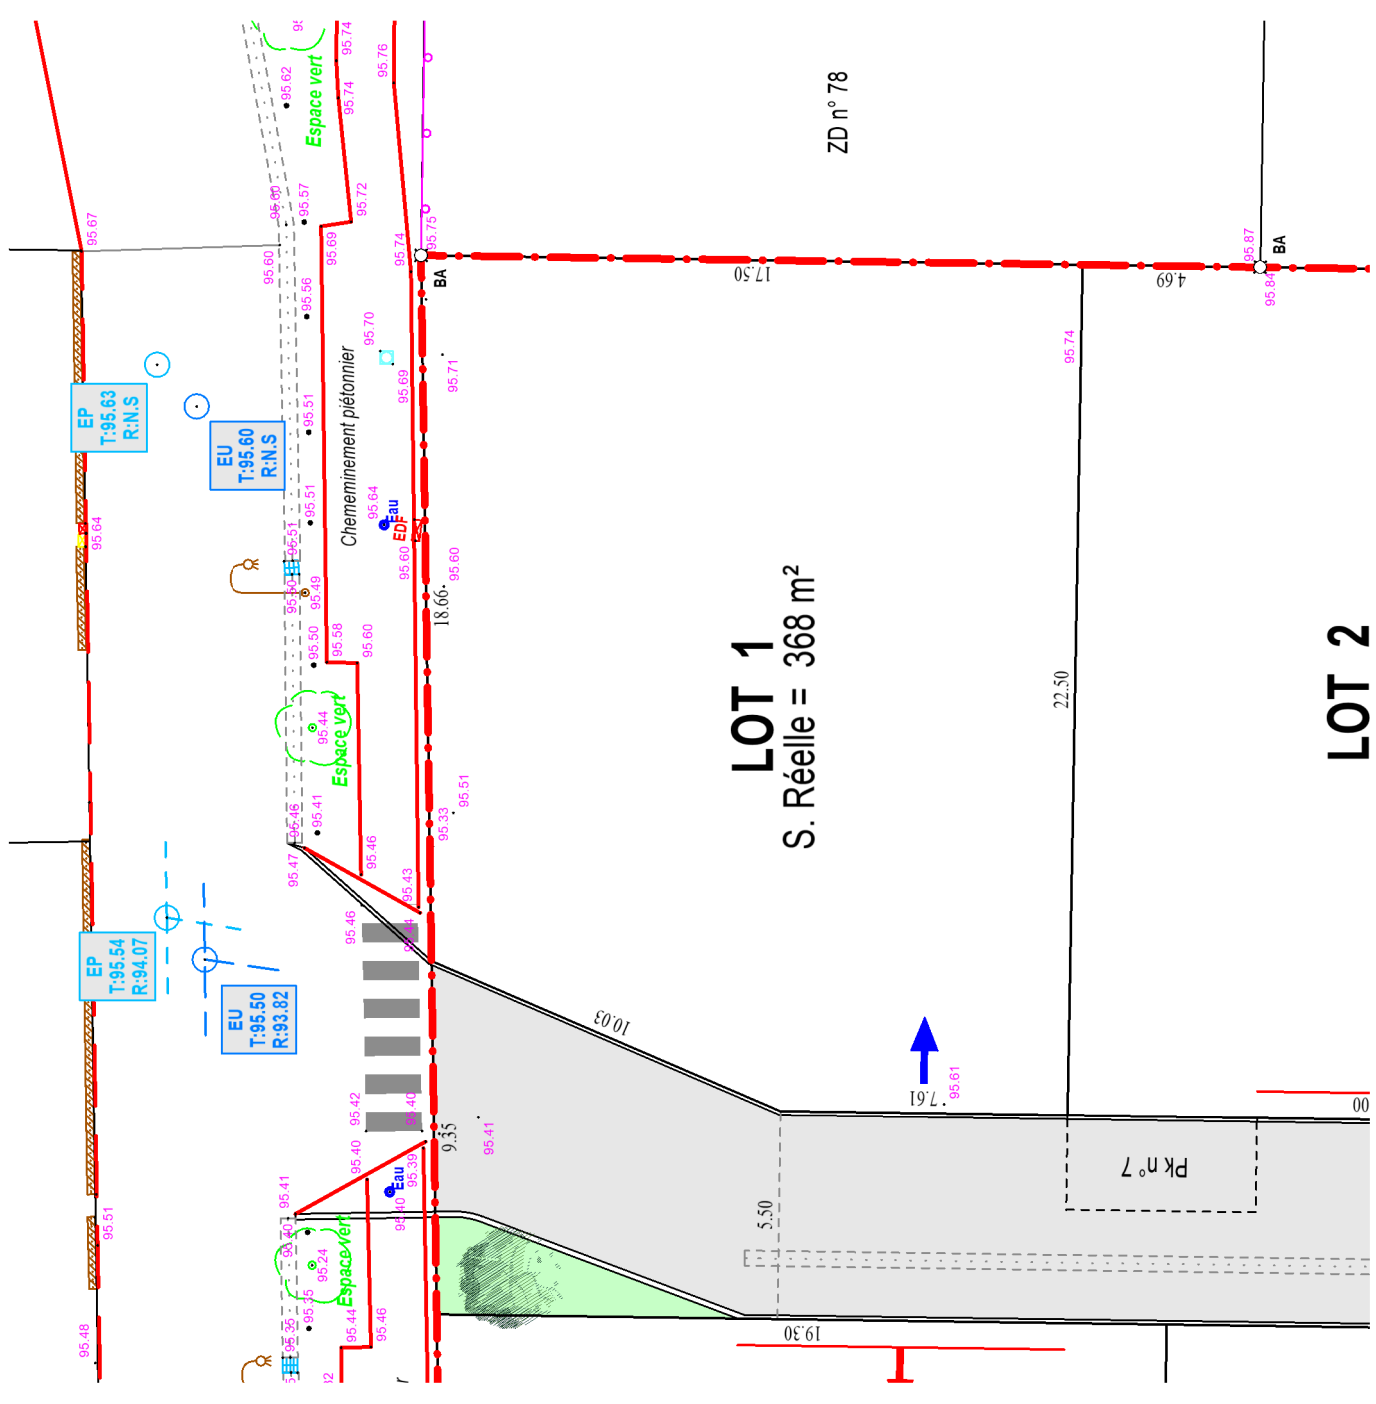


ZD n° 78

LOT 1

S. Réelle = 368 m²

LOT 2

PLAN D'ENSEMBLE - Sans Echelle

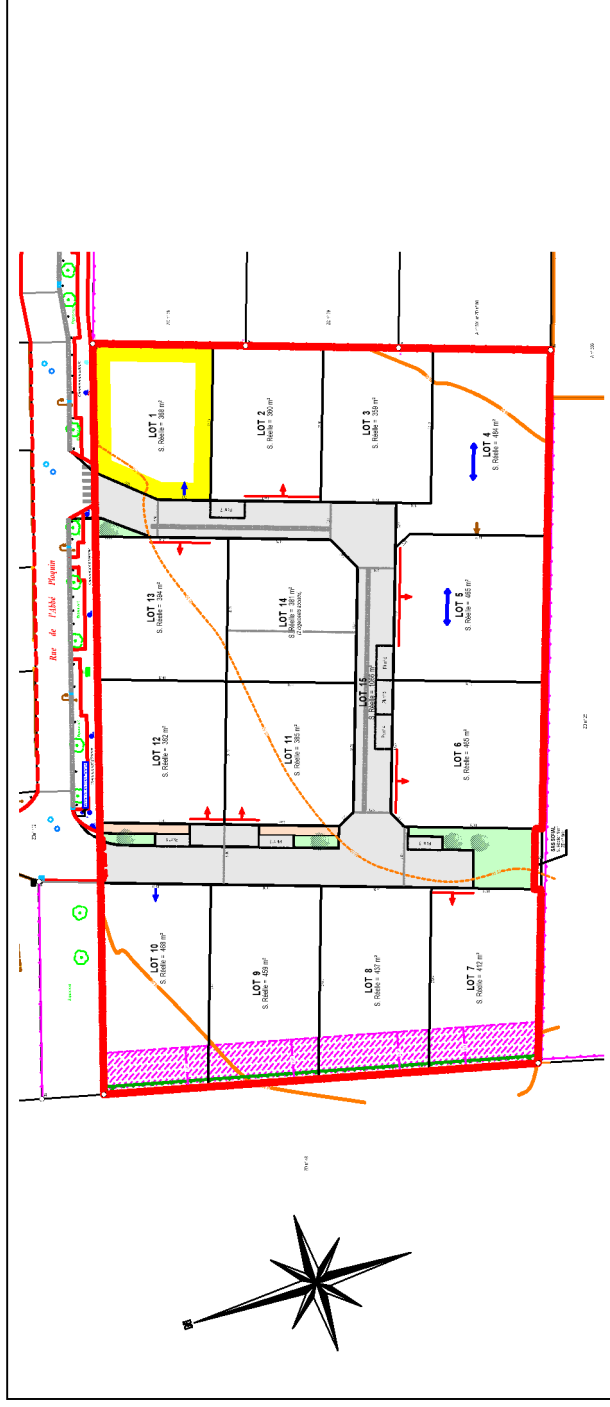

LEGENDE REGLEMENTAIRE :

	Périmètre du Permis d'Aménager		Chaussée / Cheminement
	Emprise d'accès au lot imposé		Espaces verts
	Façade du lot sur laquelle l'accès automobile est imposé		Arbres à haute tige à planter
	Accroche latérale obligatoire pour la construction principale		Haie champêtre à planter par l'aménageur
	Sens de faitage obligatoire pour la construction principale		
	Zone non-aedificandi		


EXTRAIT DU PLAN VRD - Echelle : 1/200ème

Commune de DRUYE
" La Nauraie III "


Date : 16 octobre 2022
Cadastre : Section ZD

LOT 1

Superficie Réelle = 368 m²

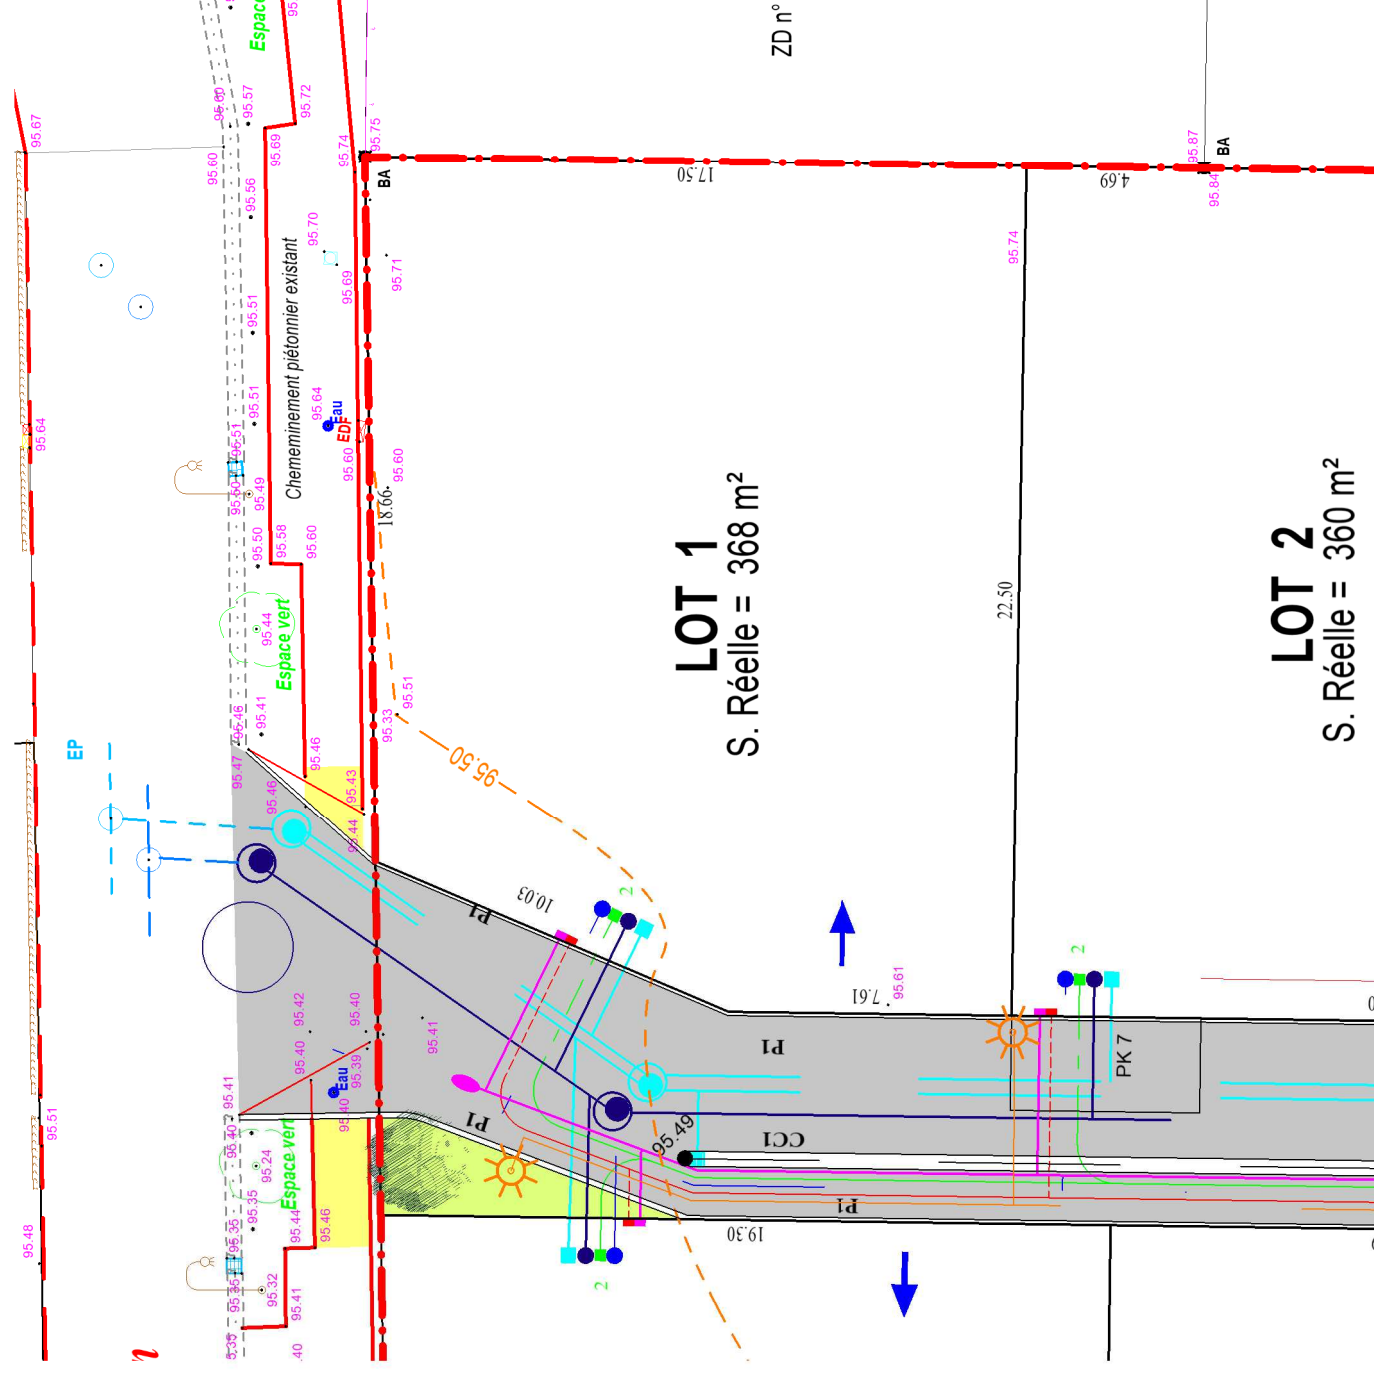

LEGENDE VRD/EV

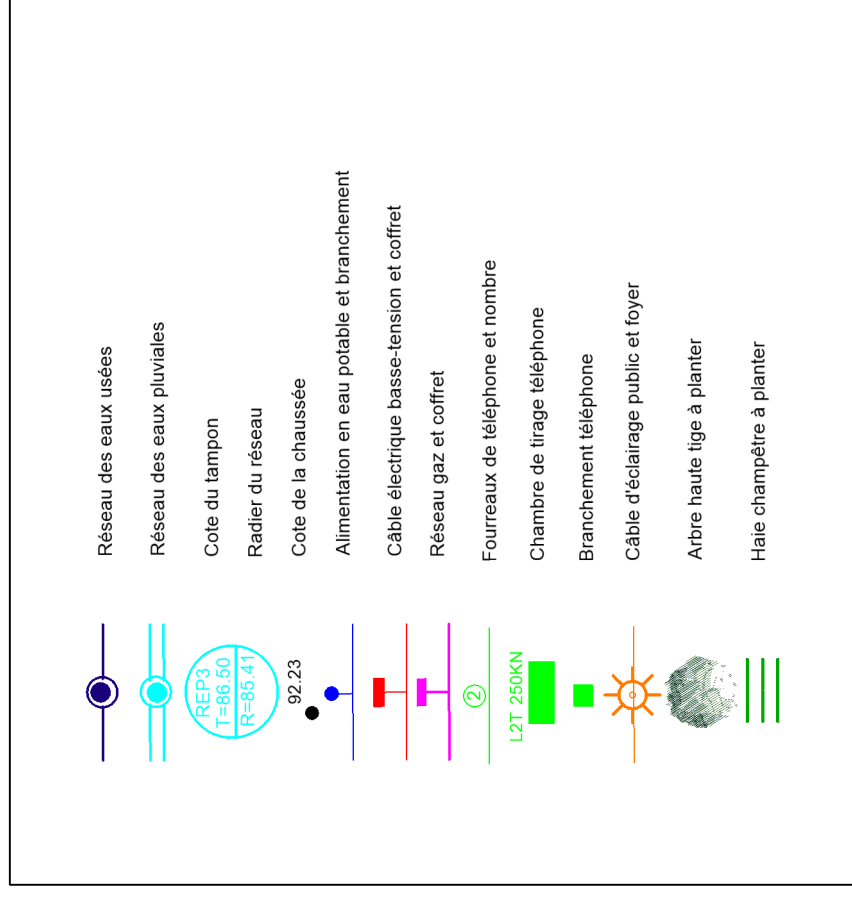

NOTA : - L'emplacement des branchements et la profondeur indiquées sont figuratifs et devront être vérifiés avant tout projet de construction.
- L'adaptation de la construction au terrain sera étudiée en tenant compte des différents niveaux après travaux VRD.
- Les altitudes mentionnées décrivent le terrain naturel avant travaux