



Commune de DRUYE
" La Nauraie III "

Date : 16 octobre 2022	LOT 12
Cadastre : Section ZD	Superficie Réelle = 382 m²


PLAN DE SITUATION - Sans Echelle

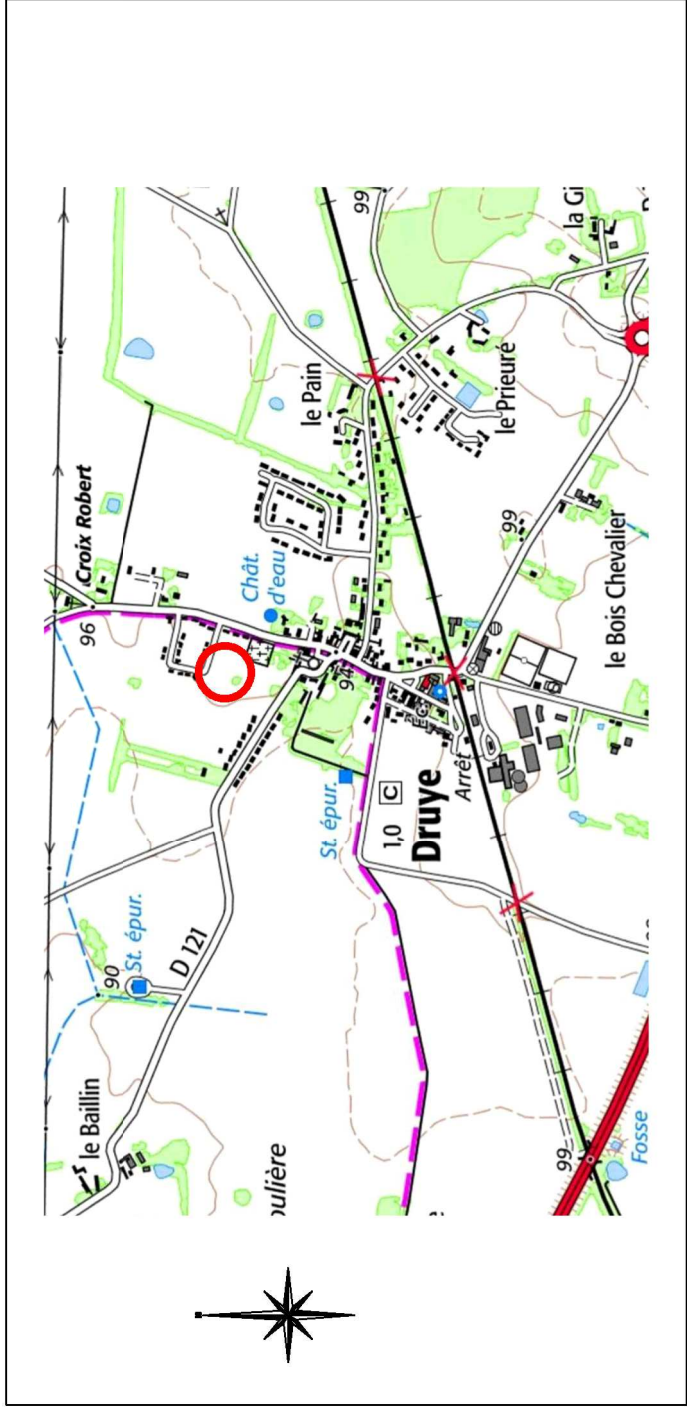


PLAN D'ENSEMBLE - Sans Echelle

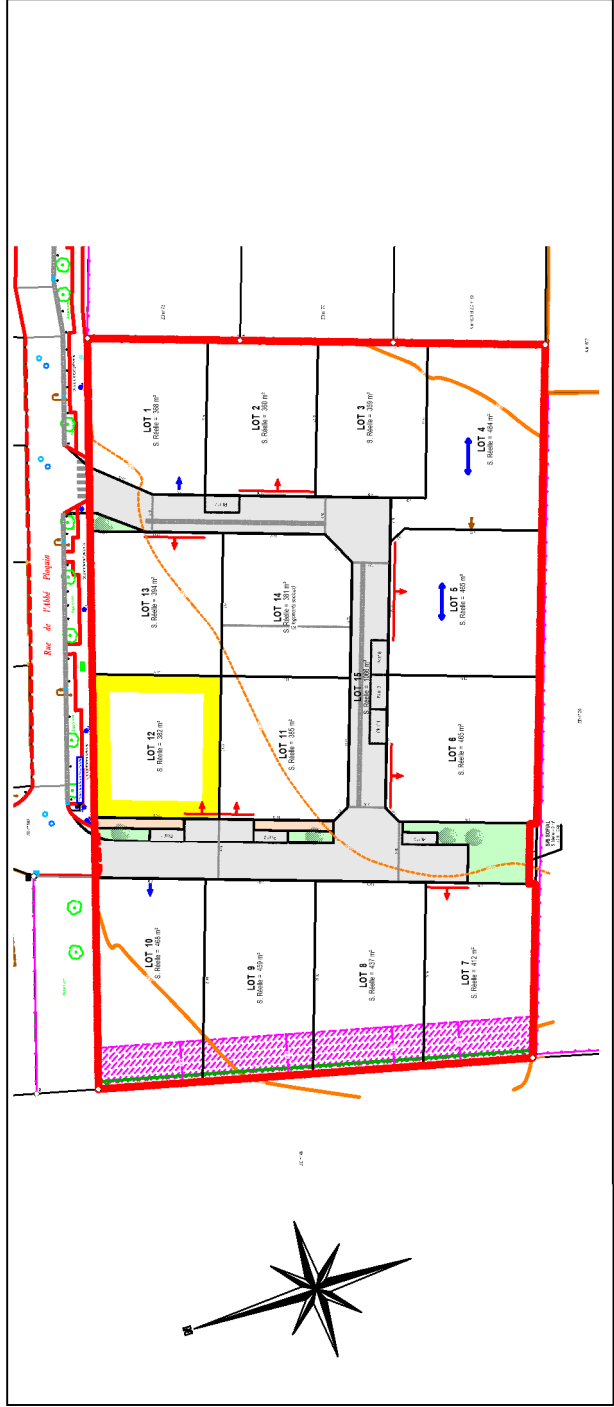


EXTRAIT DU PLAN DE DIVISION ET DE BORNAGE- Echelle : 1/200ème

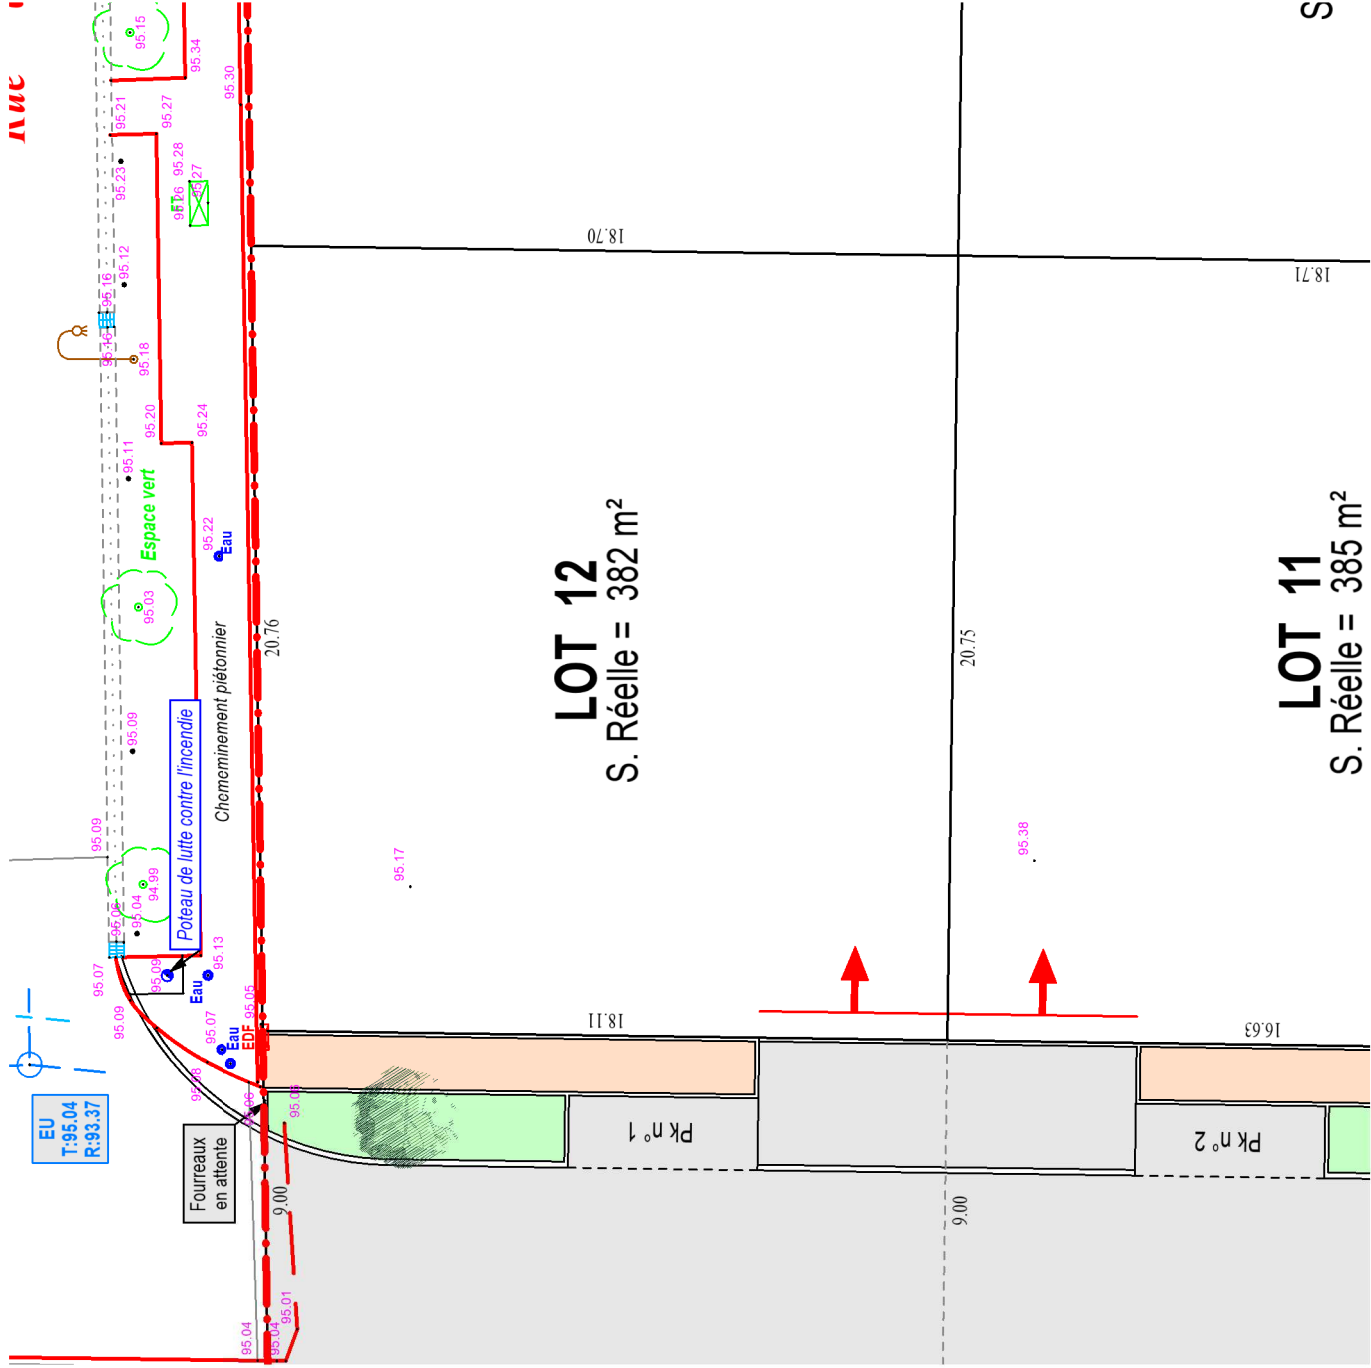

 
LEGENDE REGLEMENTAIRE :	
	Périmètre du Permis d'Aménager
	Emprise d'accès au lot imposé
	Façade du lot sur laquelle l'accès automobile est imposé
	Accroche latérale obligatoire pour la construction principale
	Sens de faîtage obligatoire pour la construction principale
	Zone non-aedificandi
	Chaussée / Cheminement
	Espaces verts
	Arbres à haute tige à planter
	Haie champêtre à planter par l'aménageur



Date : 16 octobre 2022	LOT 12
Cadastre : Section ZD	Superficie Réelle = 382 m²

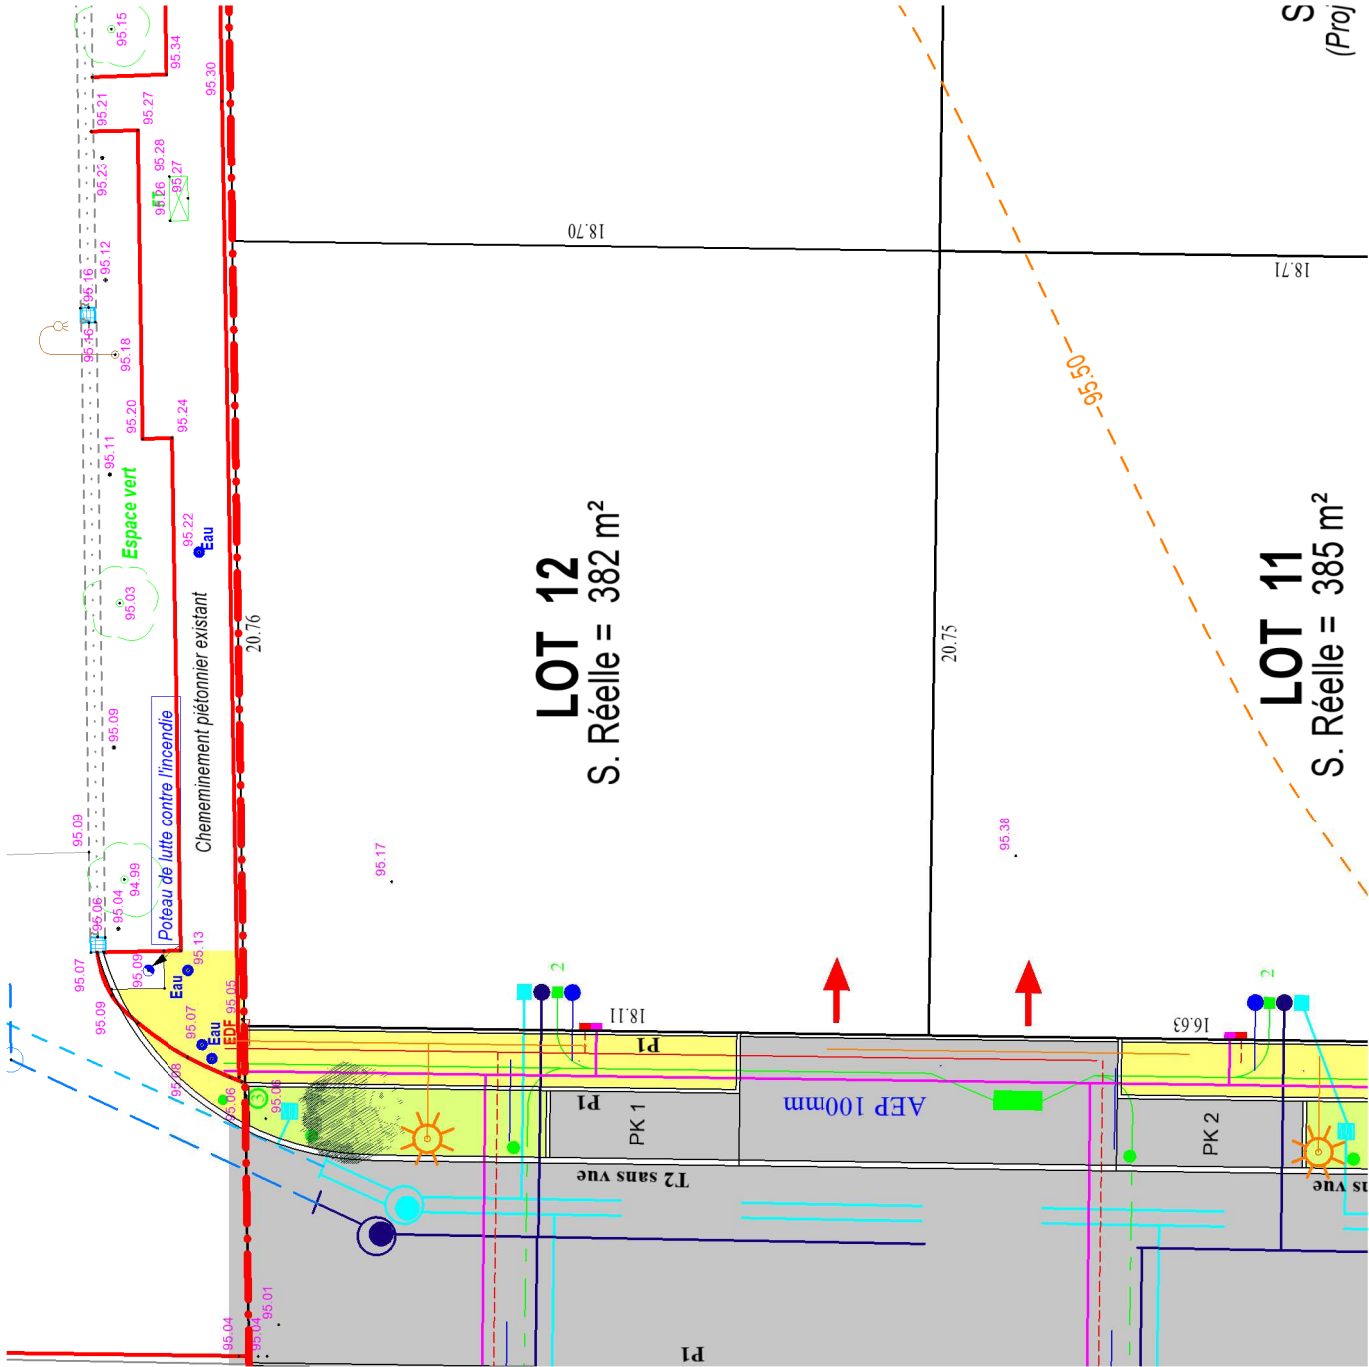

LEGENDE VRD/EV

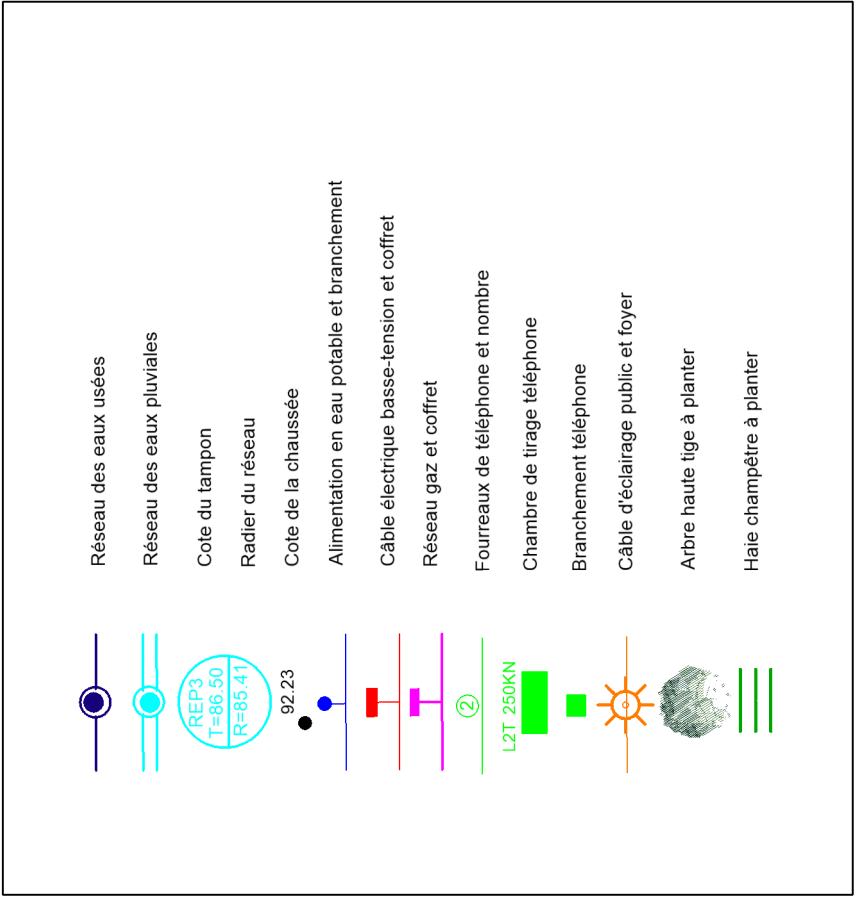

NOTA : - L'emplacement des branchements et la profondeur indiquée sont figuratifs et devront être vérifiés avant tout projet de construction.
- L'adaptation de la construction au terrain sera étudiée en tenant compte des différents niveaux après travaux VRD.
- Les altitudes mentionnées décrivent le terrain naturel avant travaux