

EXTRAIT DU PLAN DE DIVISION ET DE BORNAGE- Echelle : 1/200ème

LOT 4


Superficie Réelle = 484 m²

Superficie Réelle = 484 m²

[illegible]



Le référent immobilier

EXTRAIT DU PLAN DE DIVISION ET DE BORNAGE- Echelle : 1/200ème

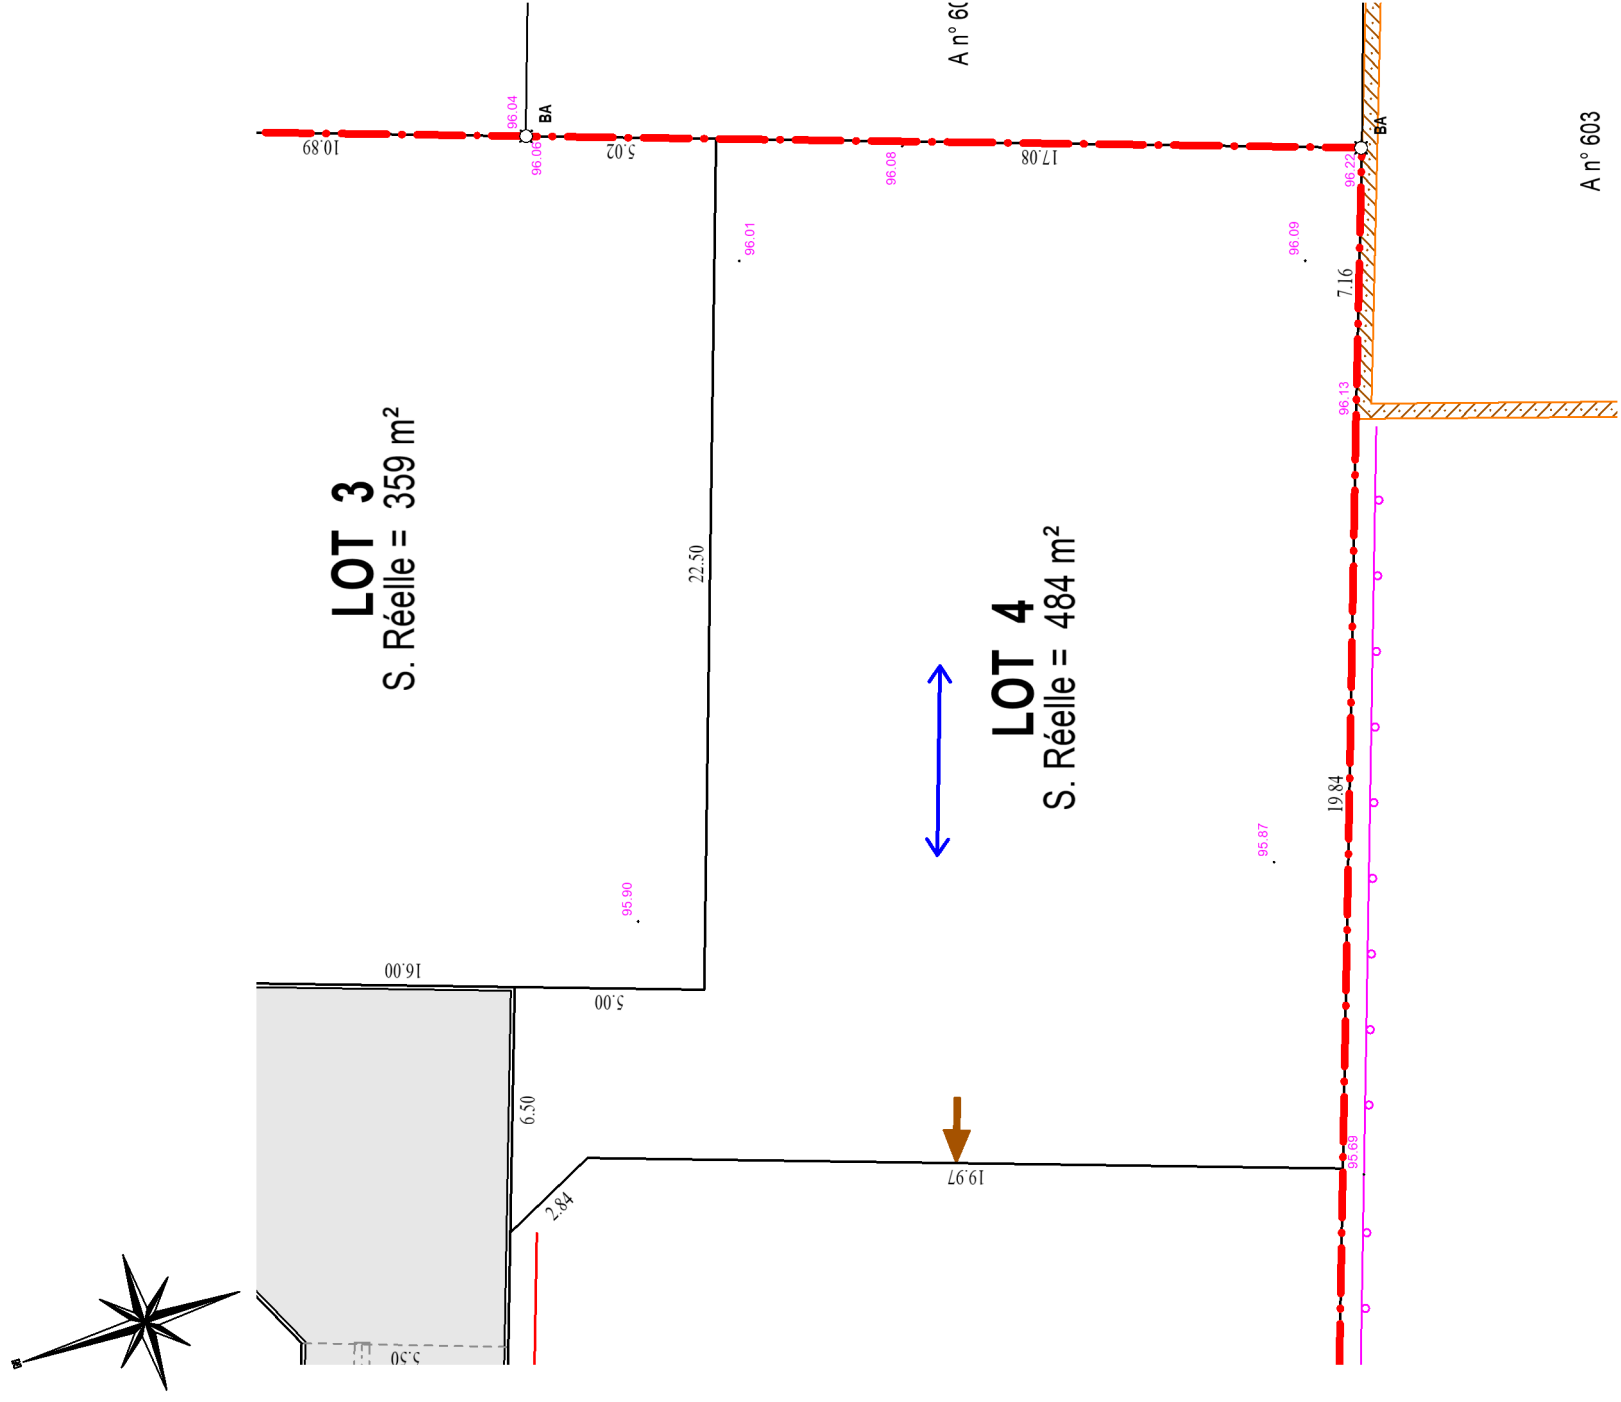

LEGENDE REGLEMENTAIRE :


-  Périmètre du Permis d'Aménager
-  Emprise d'accès au lot imposé
-  Façade du lot sur laquelle l'accès automobile est imposé
-  Accroche latérale obligatoire pour la construction principale
-  Sens de faîtage obligatoire pour la construction principale
-  Zone non-aedificandi
-  Chaussée / Cheminement
-  Espaces verts
-  Arbres à haute tige à planter
-  Haie champêtre à planter par l'aménageur

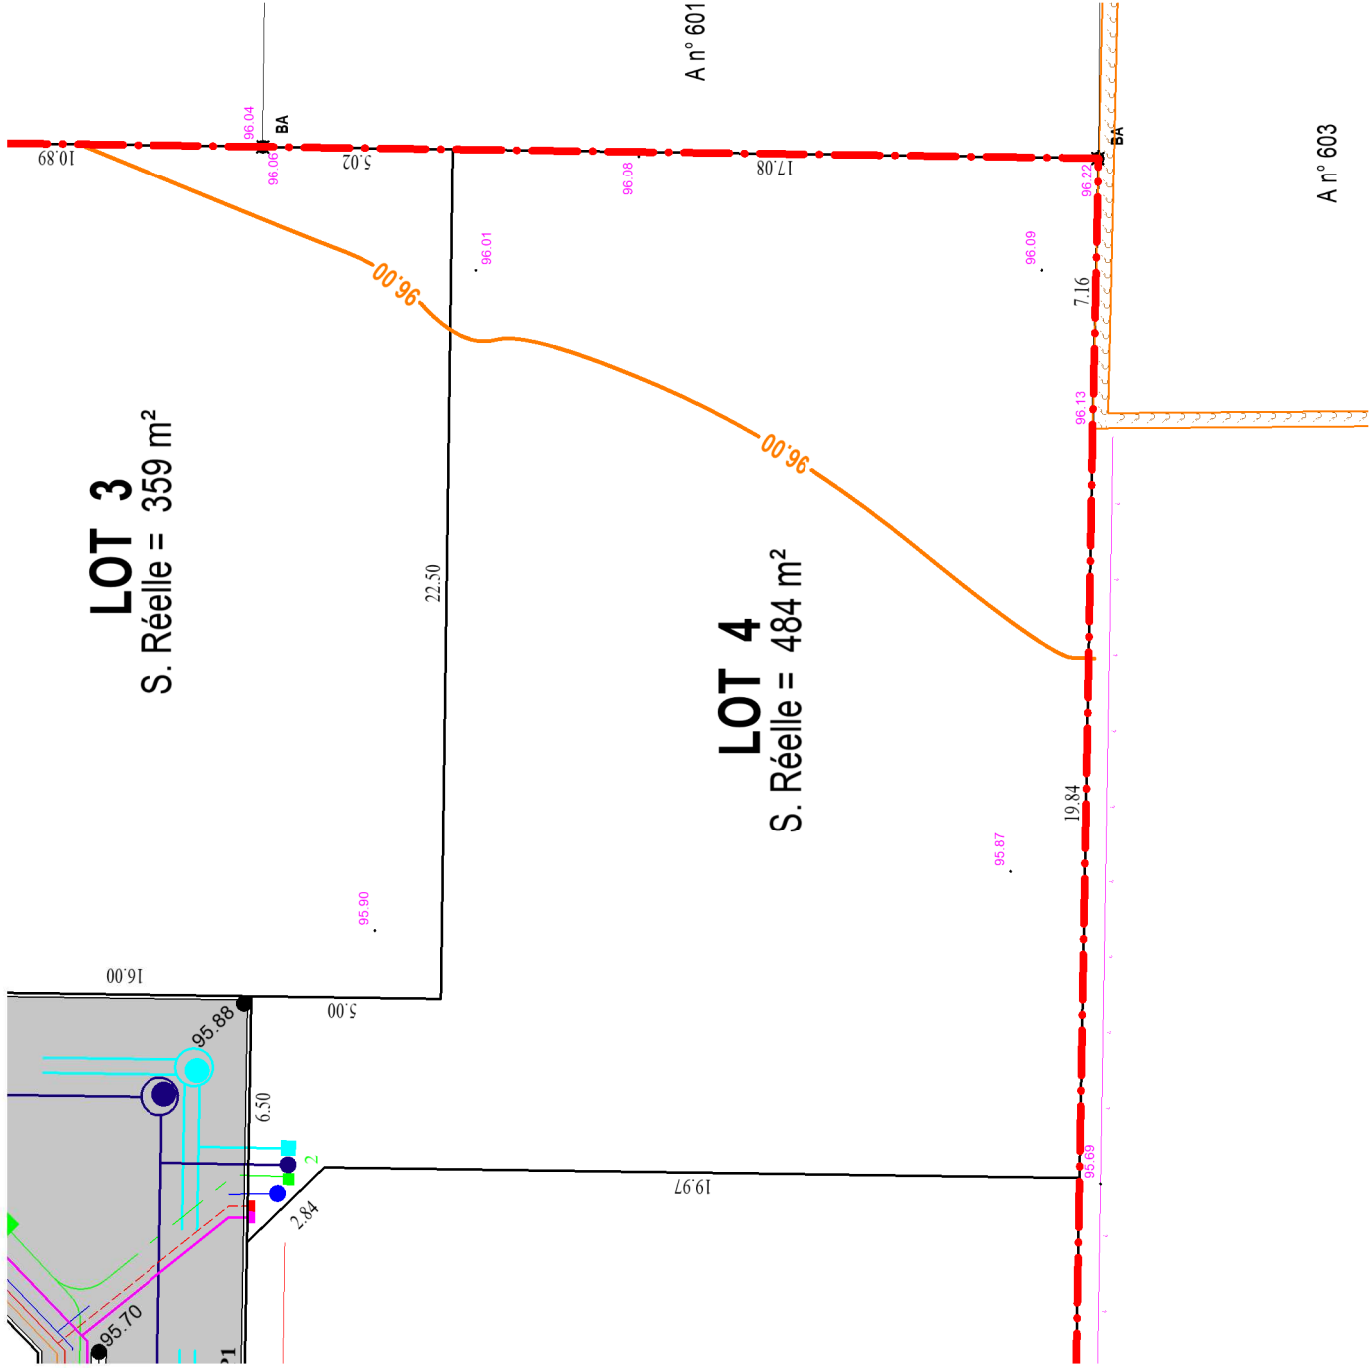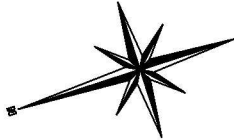

Commune de *DRUYE*
" *La Nauraie III* "

Date : 16 octobre 2022	LOT 4
Cadastre : Section ZD	Superficie Réelle = 484 m²

LEGENDE VRD/EV

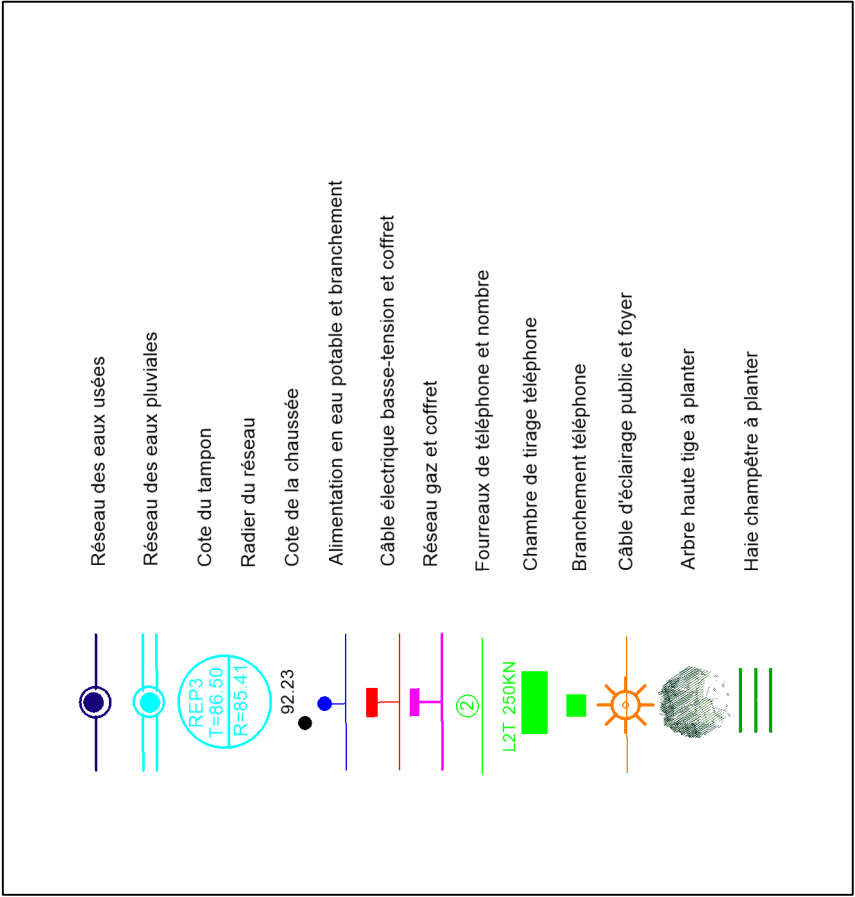

NOTA : - L'emplacement des branchements et la profondeur indiquée sont figuratifs et devront être vérifiés avant tout projet de construction.
- L'adaptation de la construction au terrain sera étudiée en tenant compte des différents niveaux après travaux VRD.
- Les altitudes mentionnées décrivent le terrain naturel avant travaux