

Commune de DRUYE
" La Nauraie III "


Date : 16 octobre 2022

Cadastre : Section ZD


LOT 8

Superficie Réelle = 437 m²



PLAN DE SITUATION - Sans Echelle

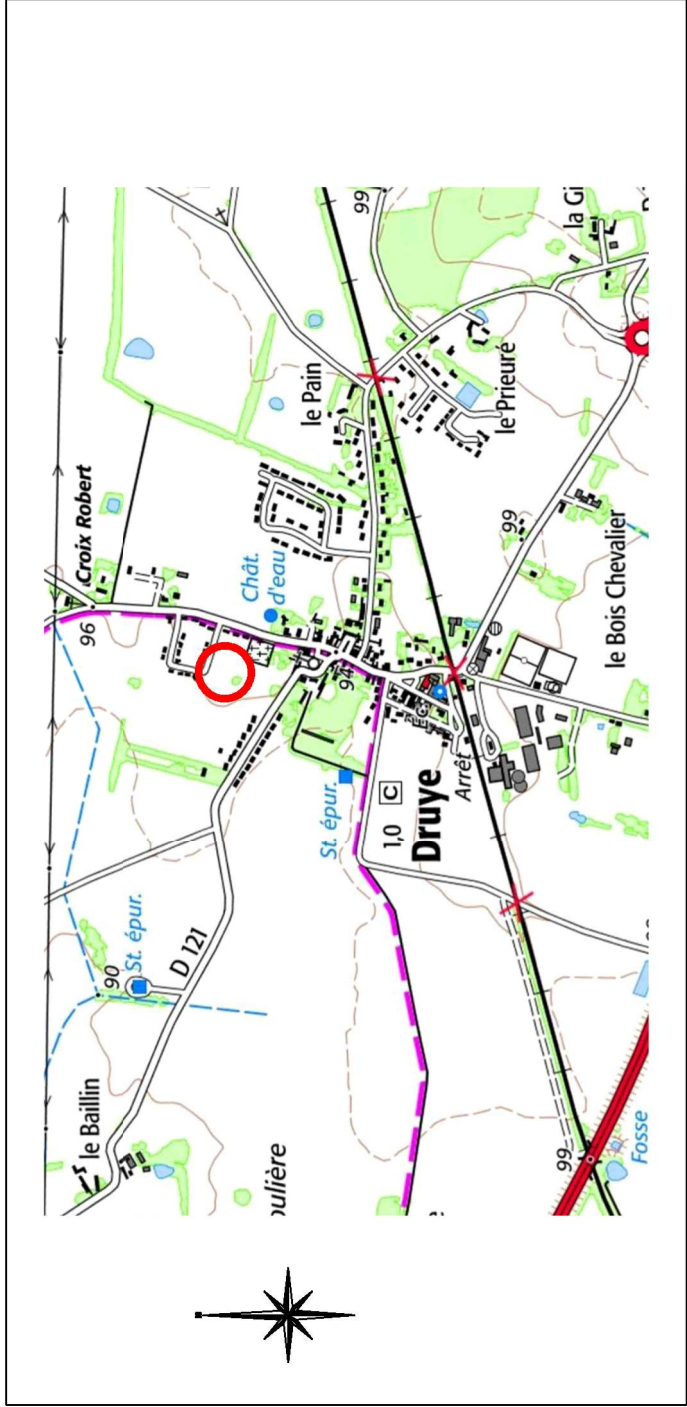

PLAN D'ENSEMBLE - Sans Echelle

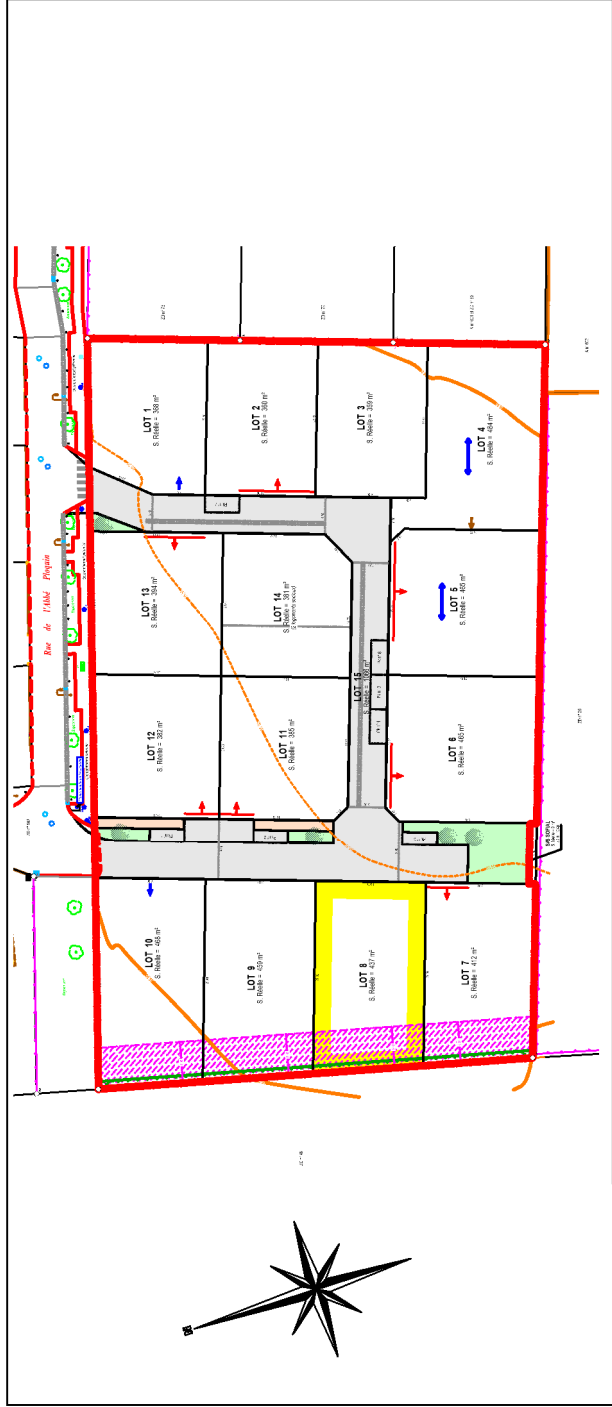

EXTRAIT DU PLAN DE DIVISION ET DE BORNAGE- Echelle : 1/200ème

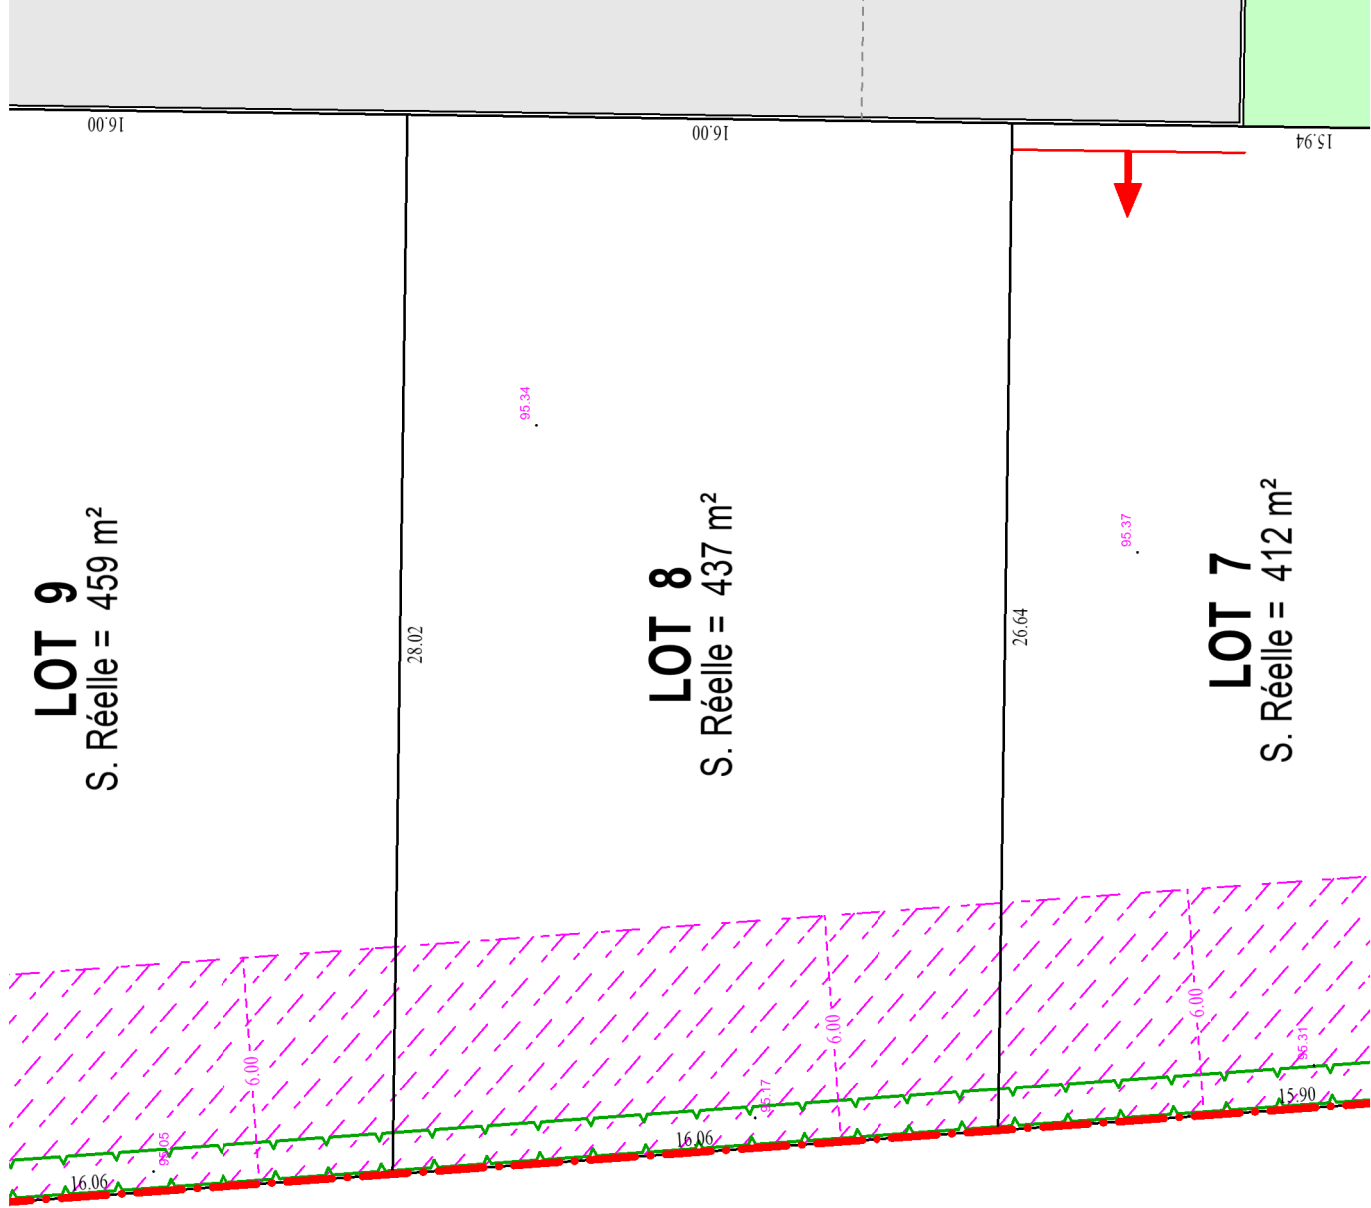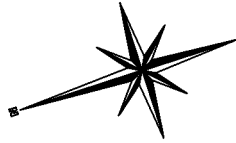


LEGENDE REGLEMENTAIRE :	
	Périmètre du Permis d'Aménager
	Emprise d'accès au lot imposé
	Façade du lot sur laquelle l'accès automobile est imposé
	Accroche latérale obligatoire pour la construction principale
	Sens de faîtage obligatoire pour la construction principale
	Zone non-aedificandi
	Chaussée / Cheminement
	Espaces verts
	Arbres à haute tige à planter
	Haie champêtre à planter par l'aménageur

Commune de DRUYE
" La Nauraie III "



LOT 8

Superficie Réelle = 437 m²

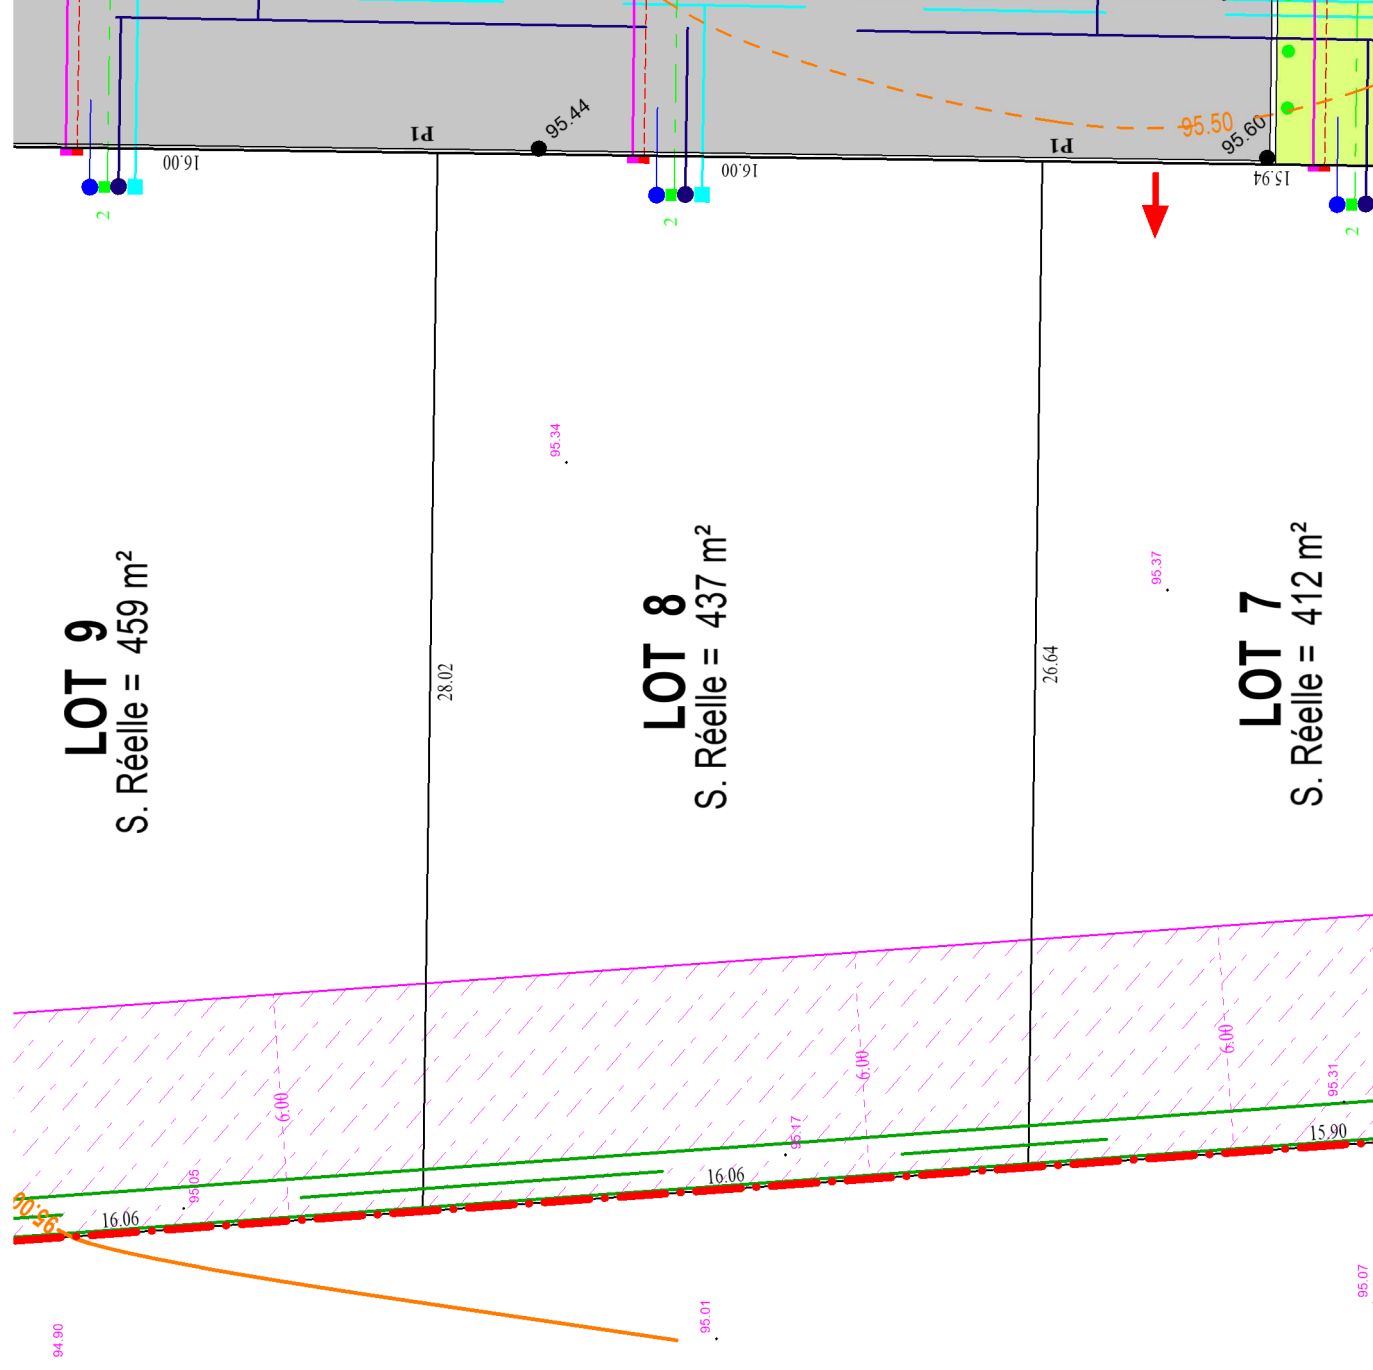

	Réseau des eaux usées
	Réseau des eaux pluviales
	Cote du tampon
	Radier du réseau
	Cote de la chaussée
	Alimentation en eau potable et branchement
	Câble électrique basse-tension et coffret
	Réseau gaz et coffret
	Fourreaux de téléphone et nombre
	Chambre de tirage téléphone
	Branchement téléphone
	Câble d'éclairage public et foyer
	Arbre haute tige à planter
	Haie champêtre à planter

NOTA : - L'emplacement des branchements et la profondeur indiquée sont figuratifs et devront être vérifiés avant tout projet de construction.

- L'adaptation de la construction au terrain sera étudiée en tenant compte des différents niveaux après travaux VRD.
- Les altitudes mentionnées décrivent le terrain naturel avant travaux