


Echelle: 1/500

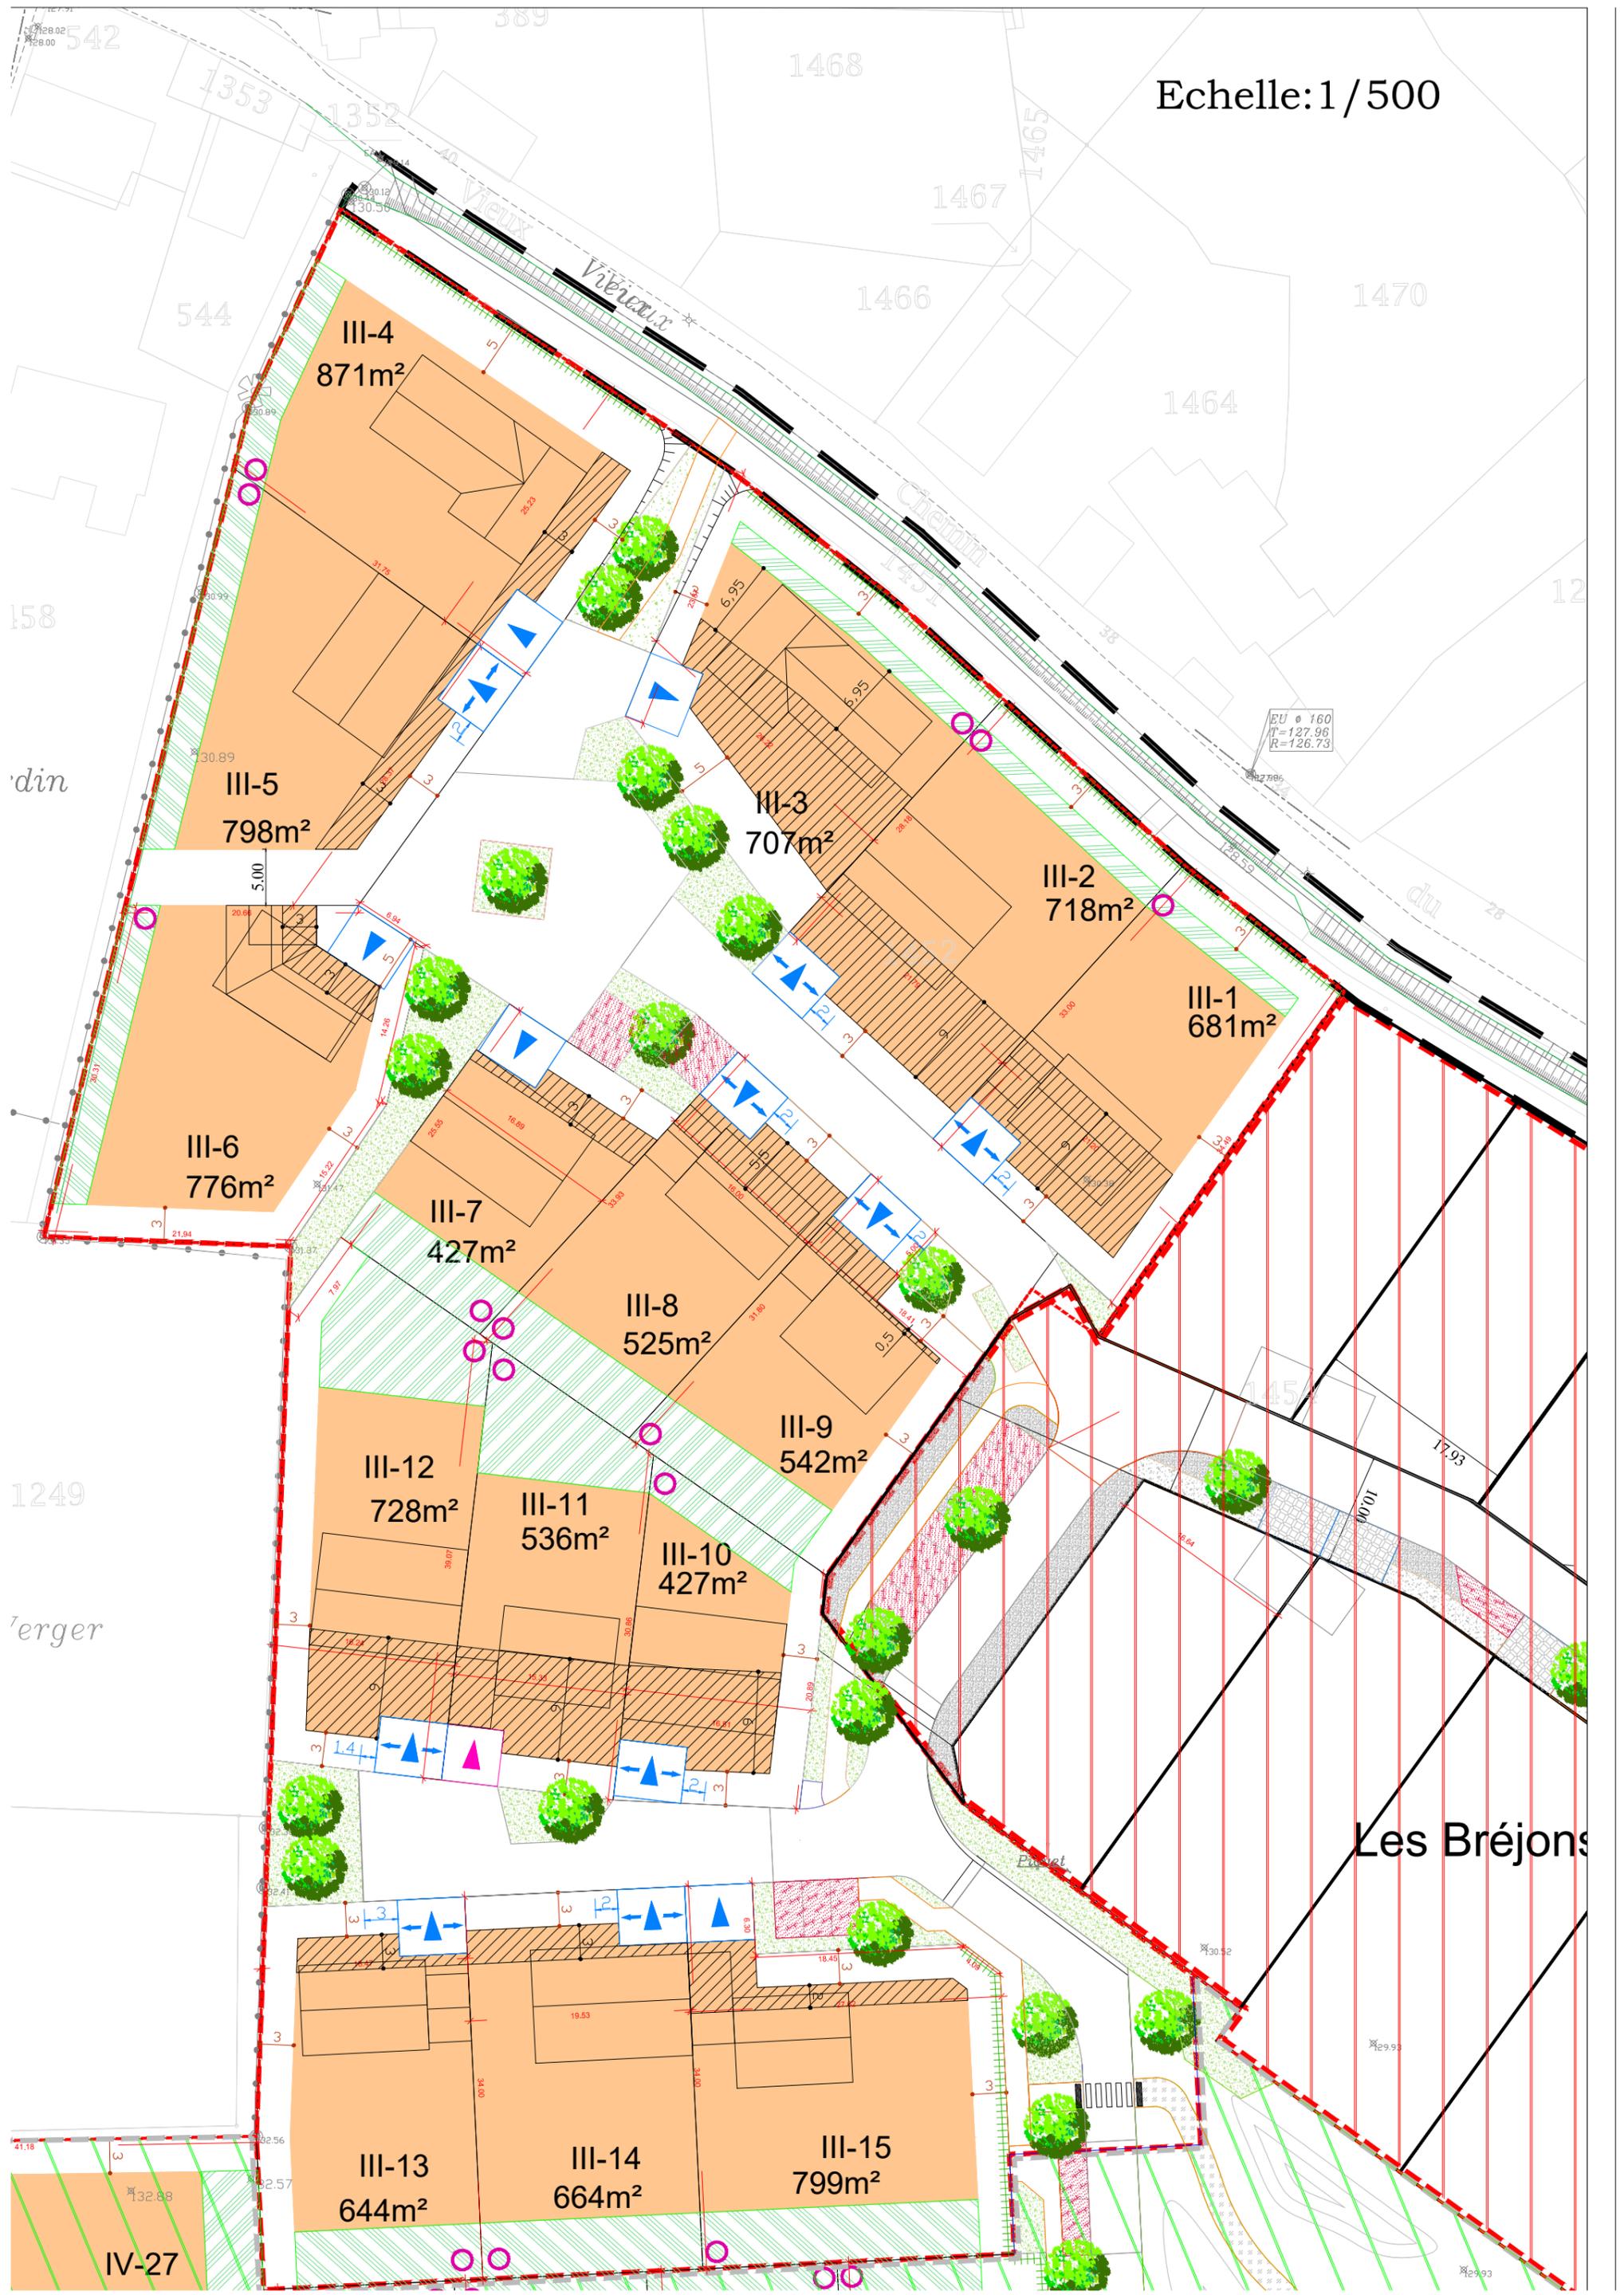

Les Bréjons



**Zone inconstructible**



**Cotation marge de recul**



**Zone constructible Primaire**



**Bande d'accroche de la façade des constructions**  
(la façade concernée doit être implantée au minimum à 50% de son linéaire dans la bande d'accroche)



**Cotation profondeur de la bande d'accroche**



**Zone constructible Secondaire**



**Cotation de la largeur de la zone**




**Accès de lot imposé**

**Dimension 6m de large, 5m de profondeur**




**Dimension 5 m de large, 5 m de profondeur**

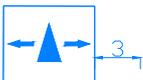

**Accès de lot glissant, avec indication de la marge de décalage admise**

**Dimension 6m de large, 5m de profondeur**

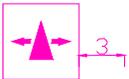

**Dimension 5 m de large, 5 m de profondeur**



**Principe d'implantation des abris de jardin**



**Haie champêtre plantée dans le cadre de l'aménagement**

**- Obligation de maintien et d'entretien à charge de l'acquéreur**

**- Continuité à préserver en cas d'implantation d'annexe**



**Aire de présentation pour la collecte des Ordures Ménagères**