

CHAMPTOCE - SUR - LOIRE


Lotissement " Le Moulin De La Grande Vigne "




SAS SOFIAL
1, rue Charles Fabry
72013 LE MANS

PLAN DE VENTE DU LOT 14

PLAN DE SITUATION

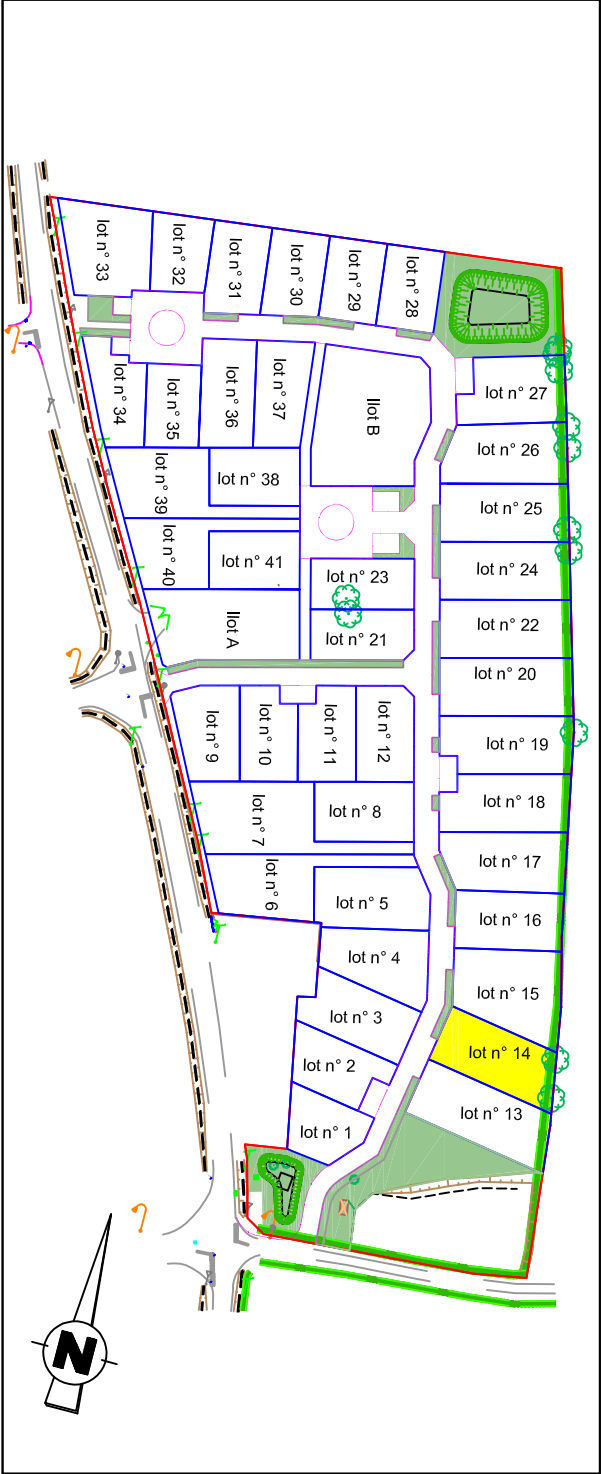


PLAN DE BORNAGE ECHELLE 1 / 250

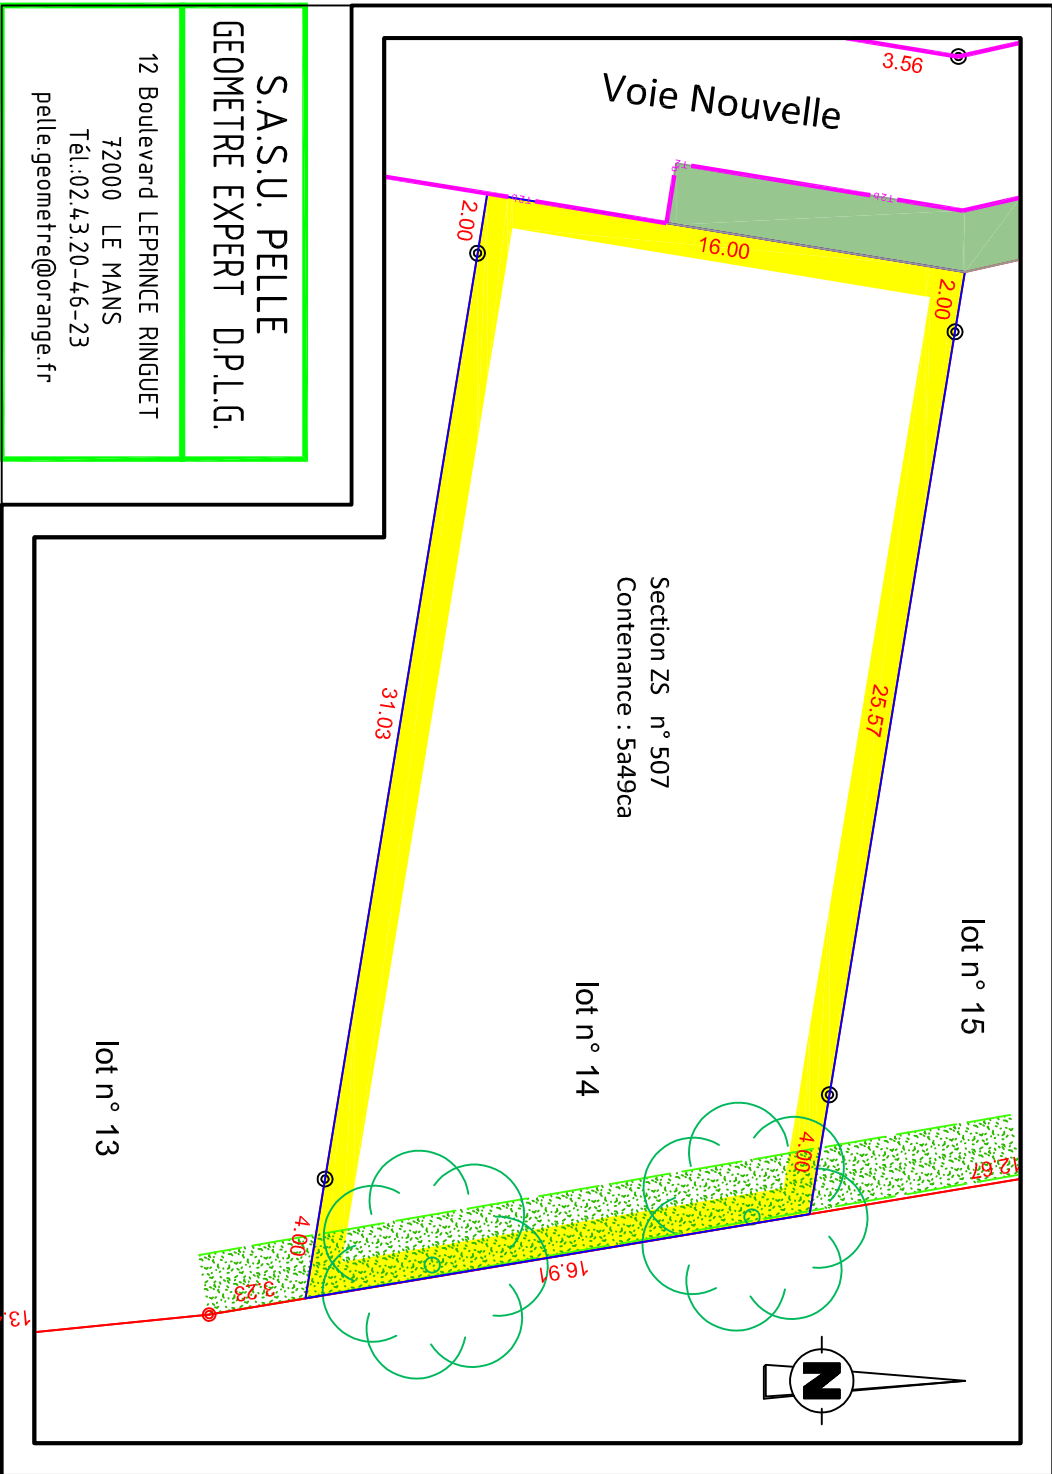

S.A.S.U. PELLE
GEOMETRE EXPERT D.P.L.G.
12 Boulevard LEPRINCE RINGUET
72000 LE MANS
Tél.:02.43.20-46-23
pelle.geometre@orange.fr

REGLEMENT GRAPHIQUE ECHELLE 1/250

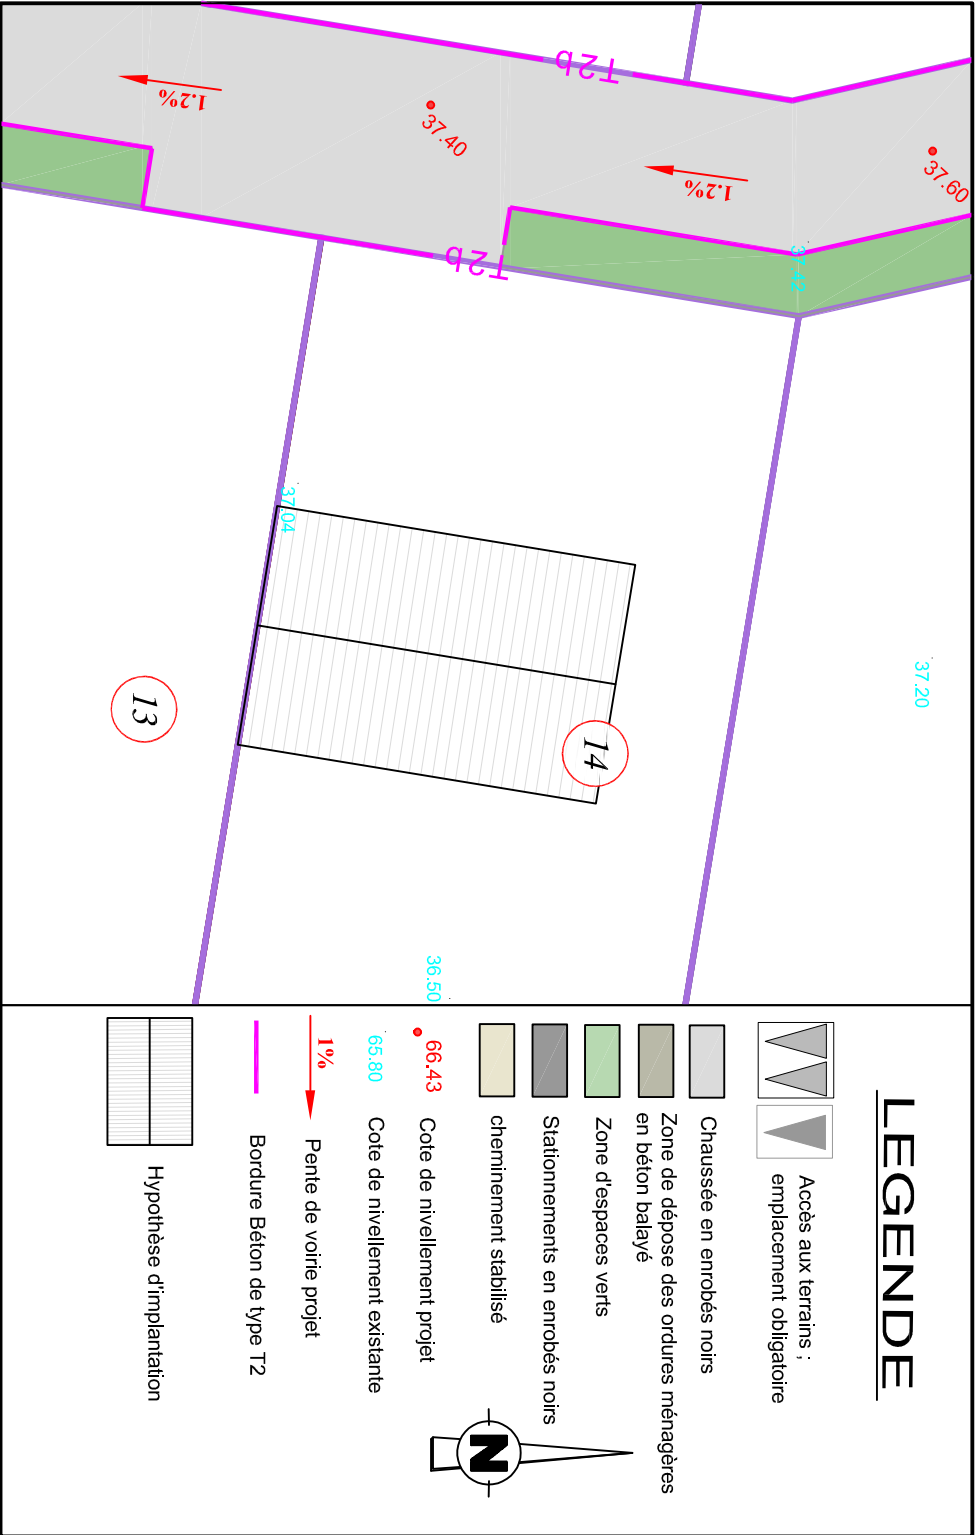

Accès aux terrains :
emplacement obligatoire

Chaussée en enrobés noirs

Zone de dépôt des ordures ménagères
en béton balayé

Zone d'espaces verts

Stationnements en enrobés noirs

cheminement stabilisé

Cote de nivellement projet
66.43


Cote de nivellement existante
65.80

Pente de voirie projet
1%

Bordure Béton de type T2

Hypothèse d'implantation

PLAN DES RESEAUX ECHELLE 1 / 250

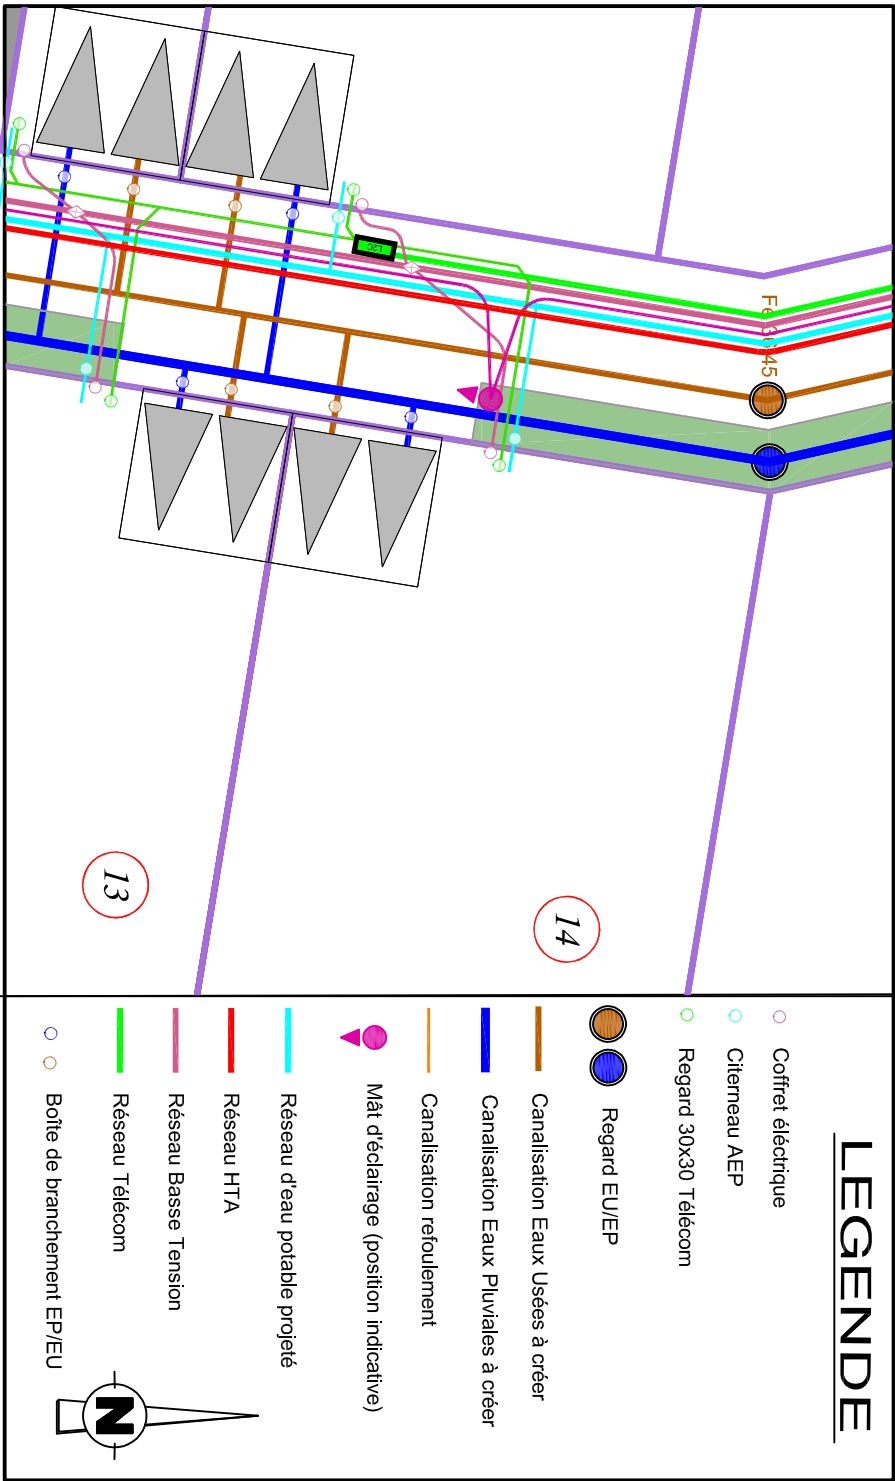

LEGENDE

Coffret électrique

Citerneau AEP

Regard 30x30 Télécom

Regard EU/EP

Canalisation Eaux Usées à créer

Canalisation Eaux Pluviales à créer

Canalisation renforcement

Mât d'éclairage (position indicative)

Réseau d'eau potable projeté

Réseau HTA

Réseau Basse Tension

Réseau Télécom

Boîte de branchement EP/EU