


CHAMPTOCE - SUR - LOIRE



Lotissement " Le Moulin De La Grande Vigne "

PLAN DE VENTE DU LOT 17

PLAN DE SITUATION

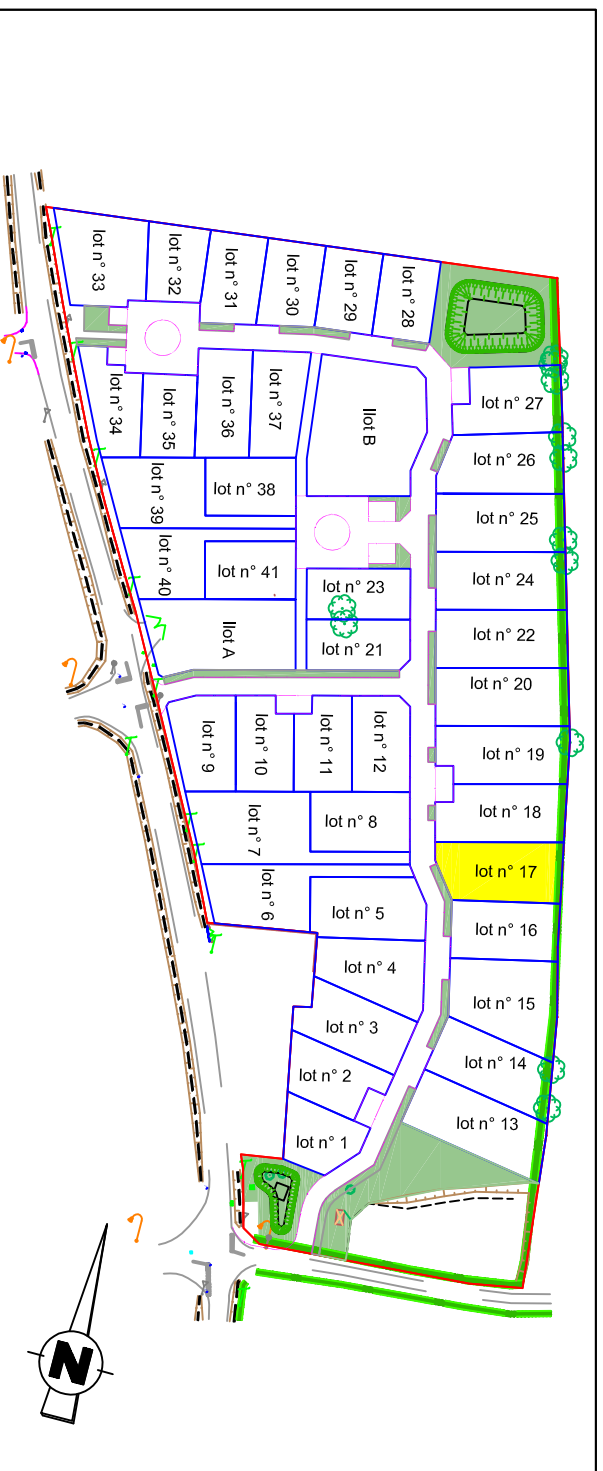


SAS SOFIAL
1, rue Charles Fabry
72013 LE MANS

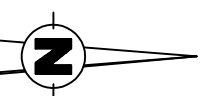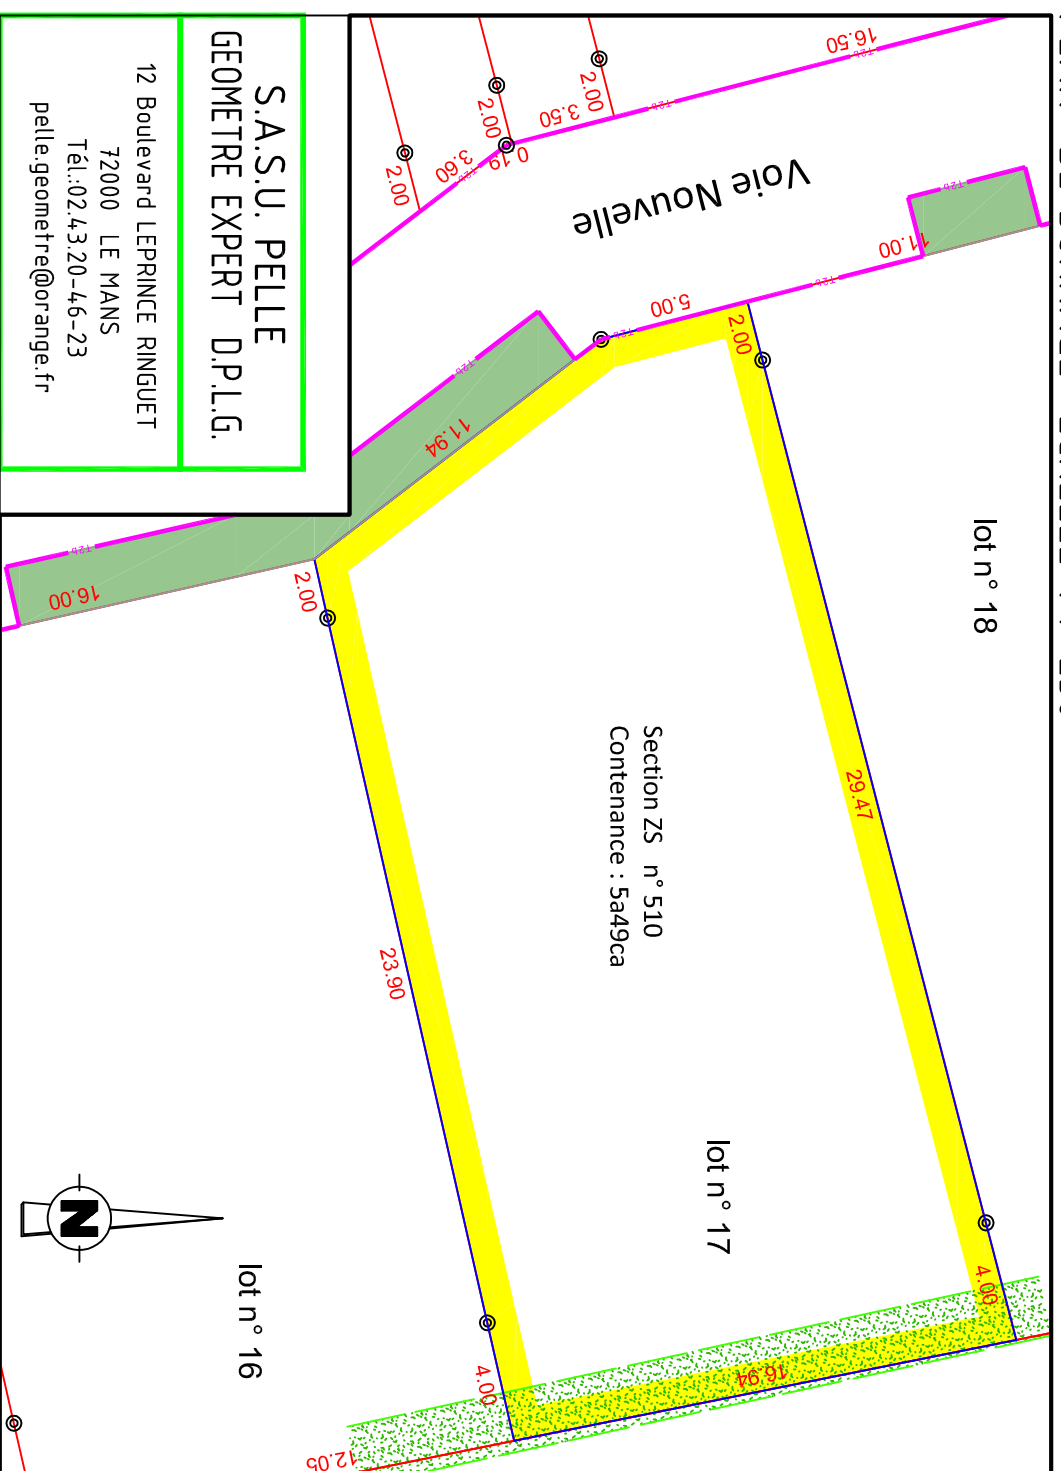

S.A.S.U. PELLE
GEOMETRE EXPERT D.P.L.G.

12 Boulevard LEPRINCE RINGUET
72000 LE MANS
Tél.:02.43.20-46-23
pelle.geometre@orange.fr


REGLEMENT GRAPHIQUE ECHELLE 1/250

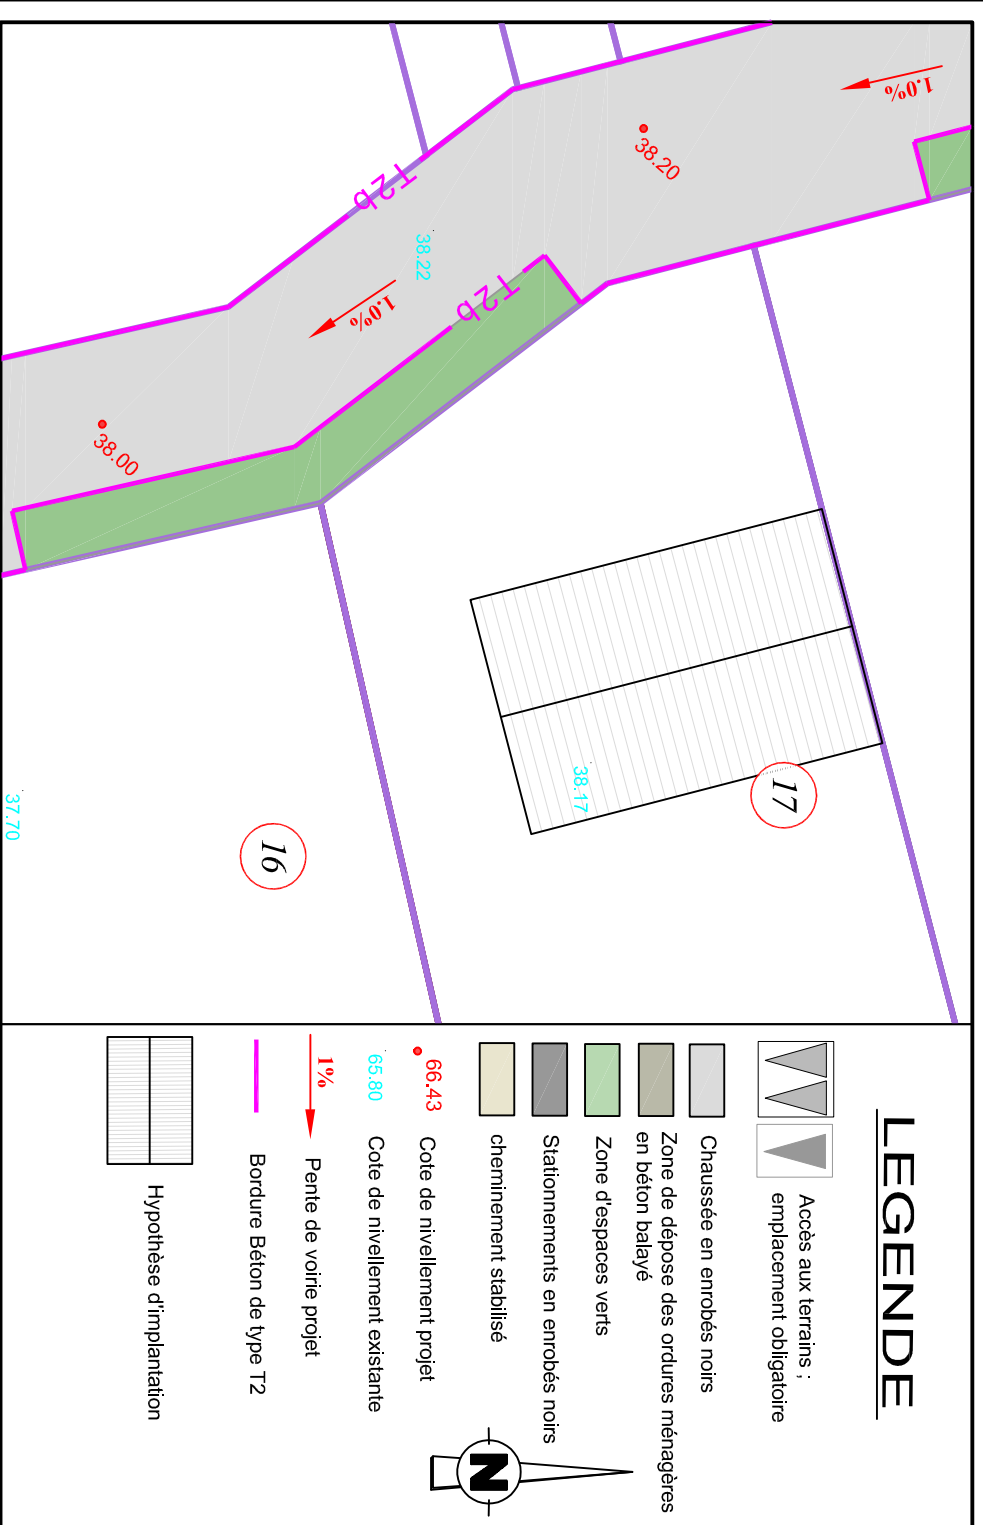


Accès aux terrains :
emplacement obligatoire

LEGENDE

- Chaussée en enrobés noirs
- Zone de dépôt des ordures ménagères en béton balayé
- Zone d'espaces verts
- Stationnements en enrobés noirs
- cheminement stabilisé
- Cote de nivellement projet **66.43**
- Cote de nivellement existante **65.80**
- Pente de voirie projet **1%**
- Bordure Béton de type T2
- Hypothèse d'implantation

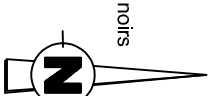


PLAN DES RESEAUX ECHELLE 1 / 250

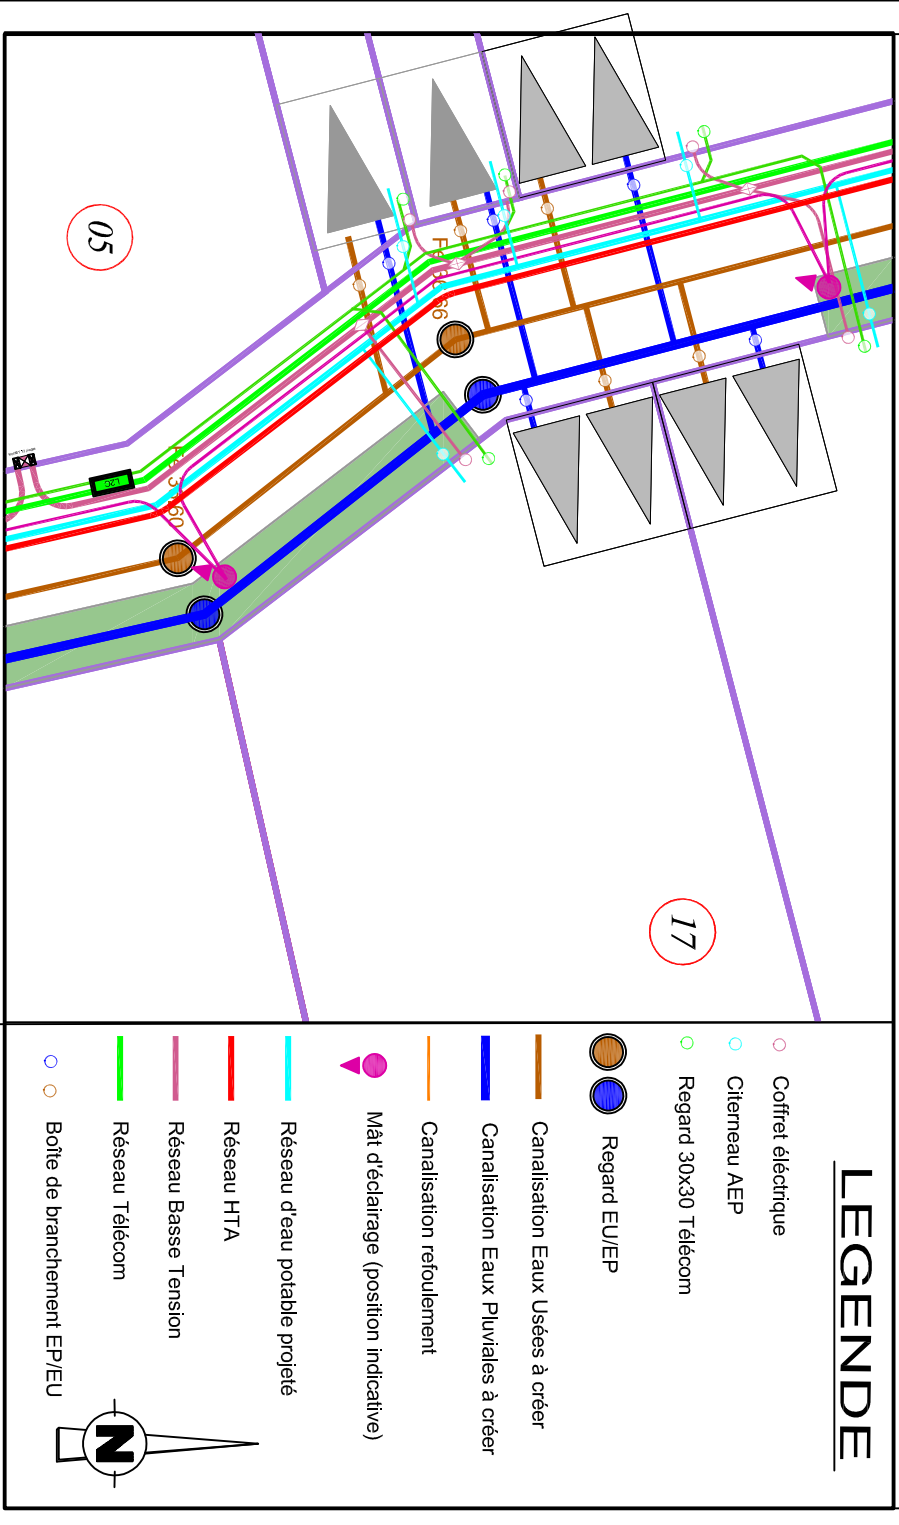

LEGENDE

- Coffret électrique
- Citerneau AEP
- Regard 30x30 Télécom
- Regard EU/EP
- Canalisation Eaux Usées à créer
- Canalisation Eaux Pluviales à créer
- Canalisation renforcement
- Mât d'éclairage (position indicative)
- Réseau d'eau potable projeté
- Réseau HTA
- Réseau Basse Tension
- Réseau Télécom
- Boîte de branchement EP/IEU

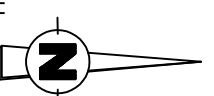

Dossier n° 20158 Le 11/01/2022