

CHAMPTOCE - SUR - LOIRE


Lotissement " Le Moulin De La Grande Vigne "




SAS SOTIAL
1, rue Charles Fabry
72013 LE MANS

PLAN DE VENTE DU LOT 39

PLAN DE SITUATION

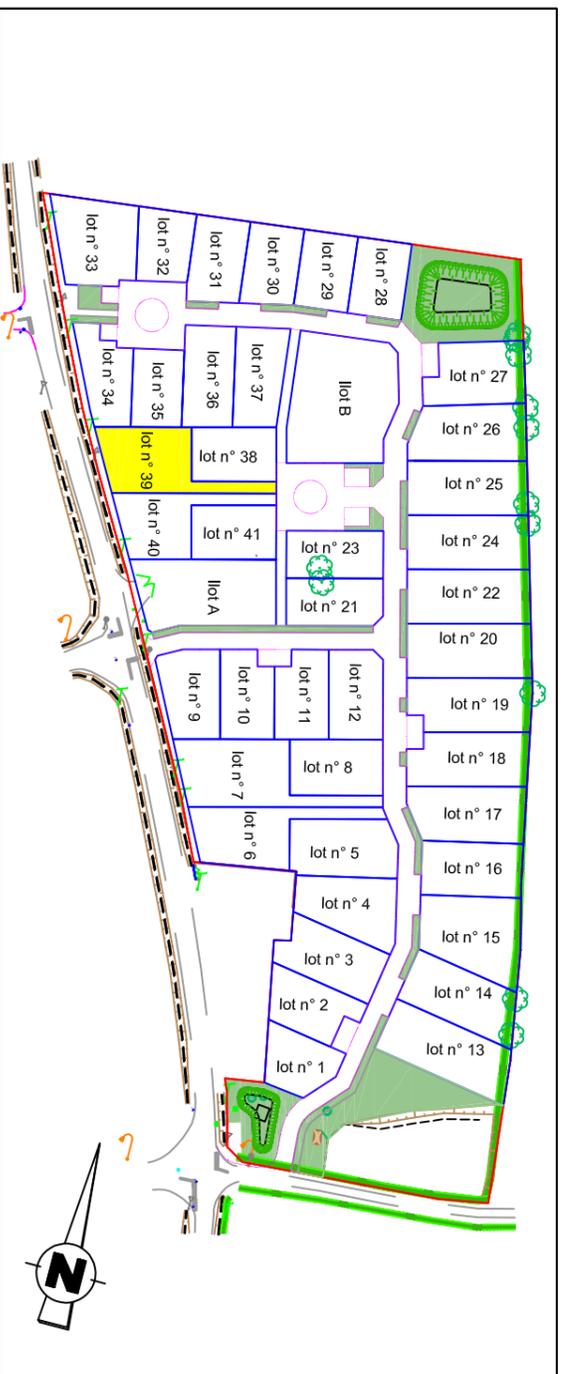


PLAN DE BORNAGE ECHELLE 1 / 500

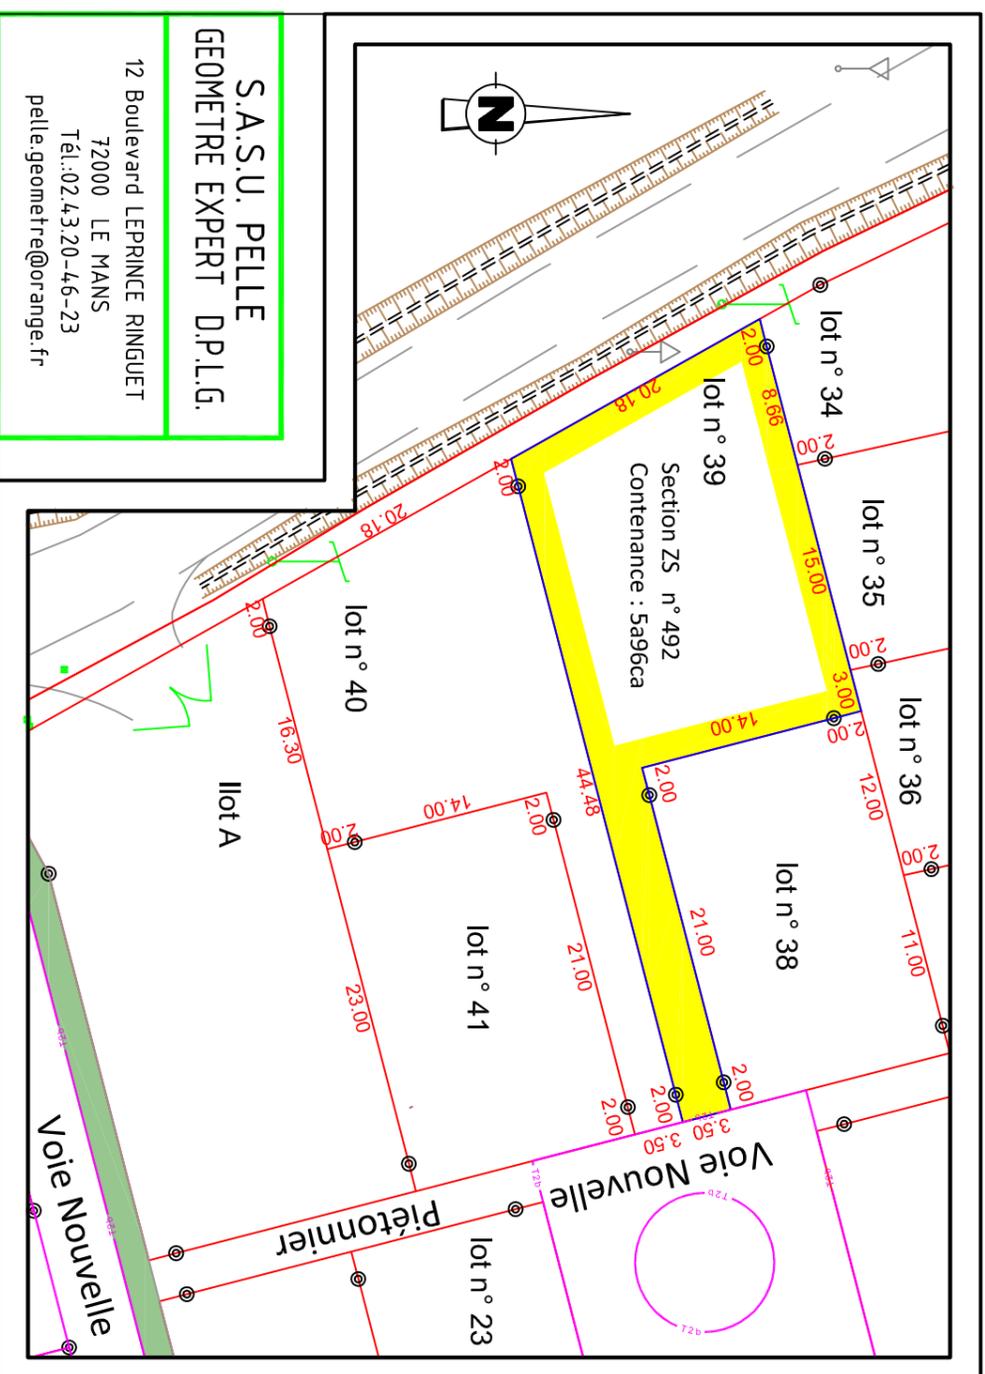

S.A.S.U. PELLE
GEOMETRE EXPERT D.P.L.G.

12 Boulevard LEPRINCE RINGUET
72000 LE MANS
Tél.:02.43.20.46-23
pelle.geometre@orange.fr


REGLEMENT GRAPHIQUE ECHELLE 1/500

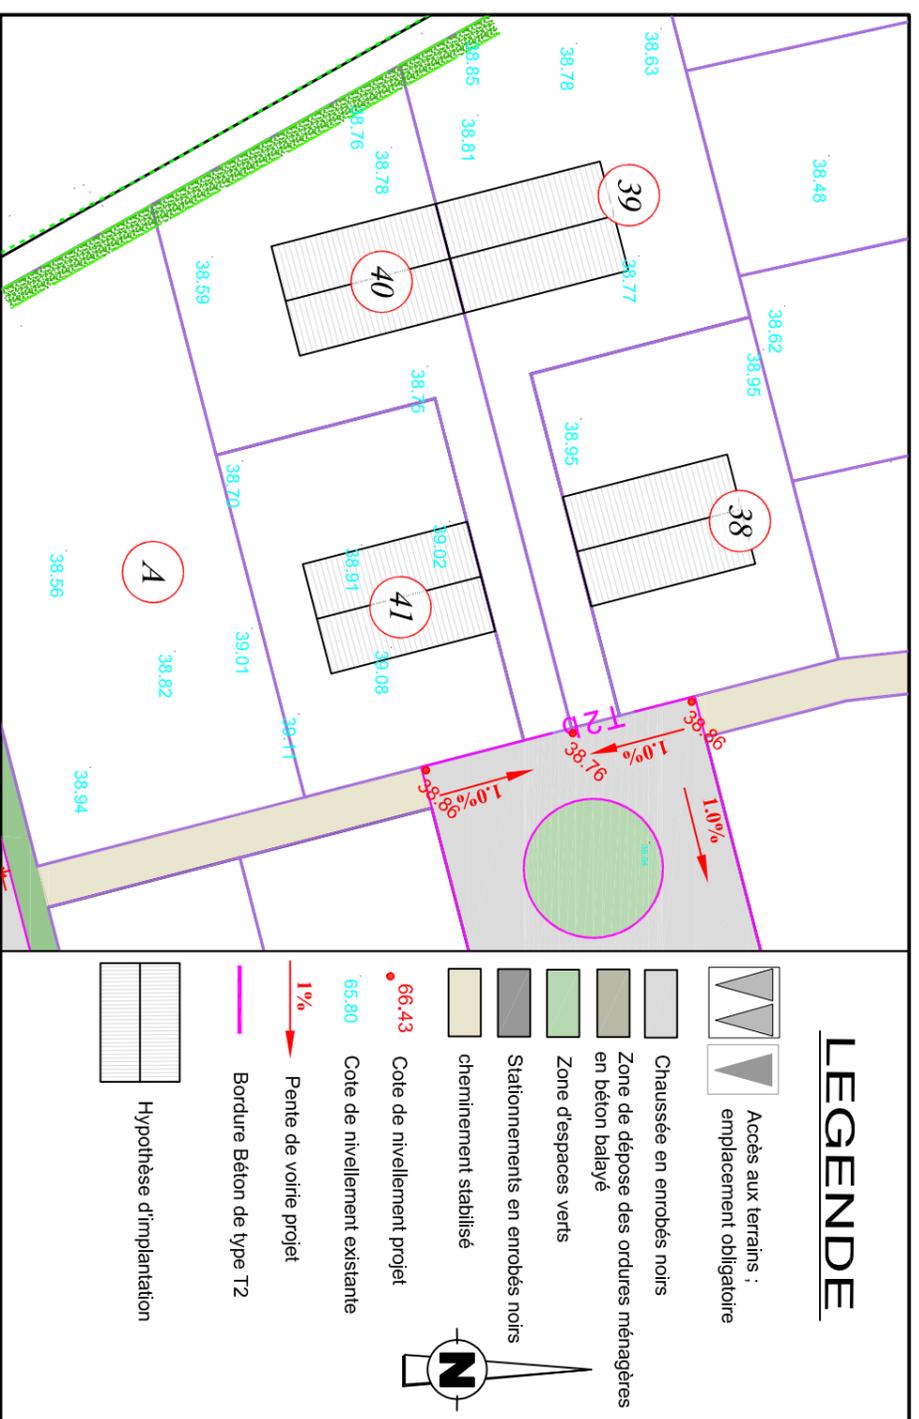

LEGENDE

- Accès aux terrains : emplacement obligatoire
- Chaussée en enrobés noirs
- Zone de dépôt des ordures ménagères en béton balayé
- Zone d'espaces verts
- Stationnements en enrobés noirs
- cheminement stabilisé
- Cote de nivellement projet
66.43
- Cote de nivellement existante
65.80
- Pente de voirie projet
1%
- Bordure Béton de type T2
- Hypothèse d'implantation

PLAN DES RESEAUX ECHELLE 1 / 250

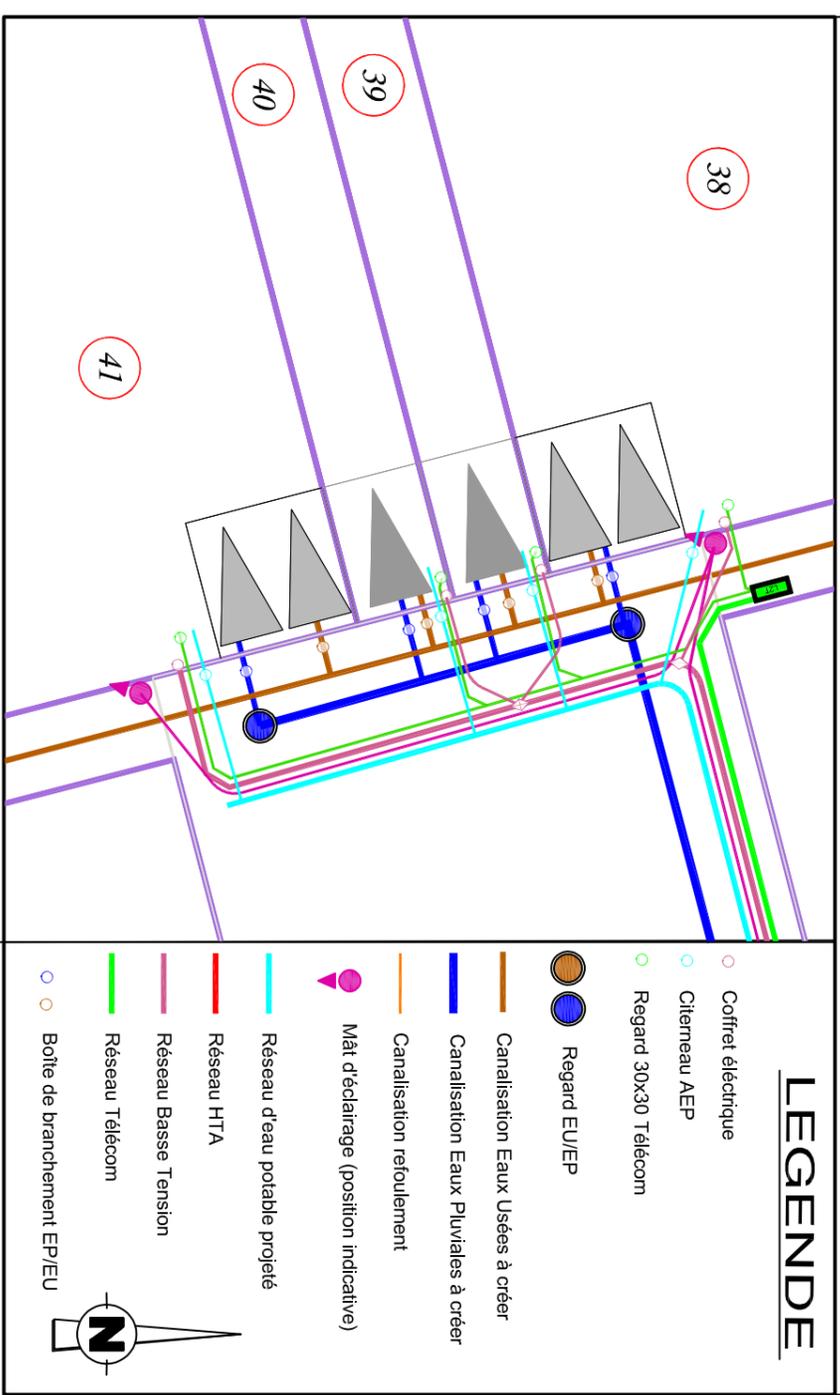

LEGENDE

- Coffret électrique
- Châssis AEP
- Regard 30x30 Télécom
- Regard EU/EP
- Canalisations Eaux Usées à créer
- Canalisations Eaux Pluviales à créer
- Canalisations renforcement
- Mât d'éclairage (position indicative)
- Réseau d'eau potable projeté
- Réseau HTA
- Réseau Basse Tension
- Réseau Télécom
- Boîte de branchement EP/IEU