


# CHAMPTOCE - SUR - LOIRE

Lotissement " Le Moulin De La Grande Vigne "


## PLAN DE VENTE DU LOT 40

PLAN DE SITUATION

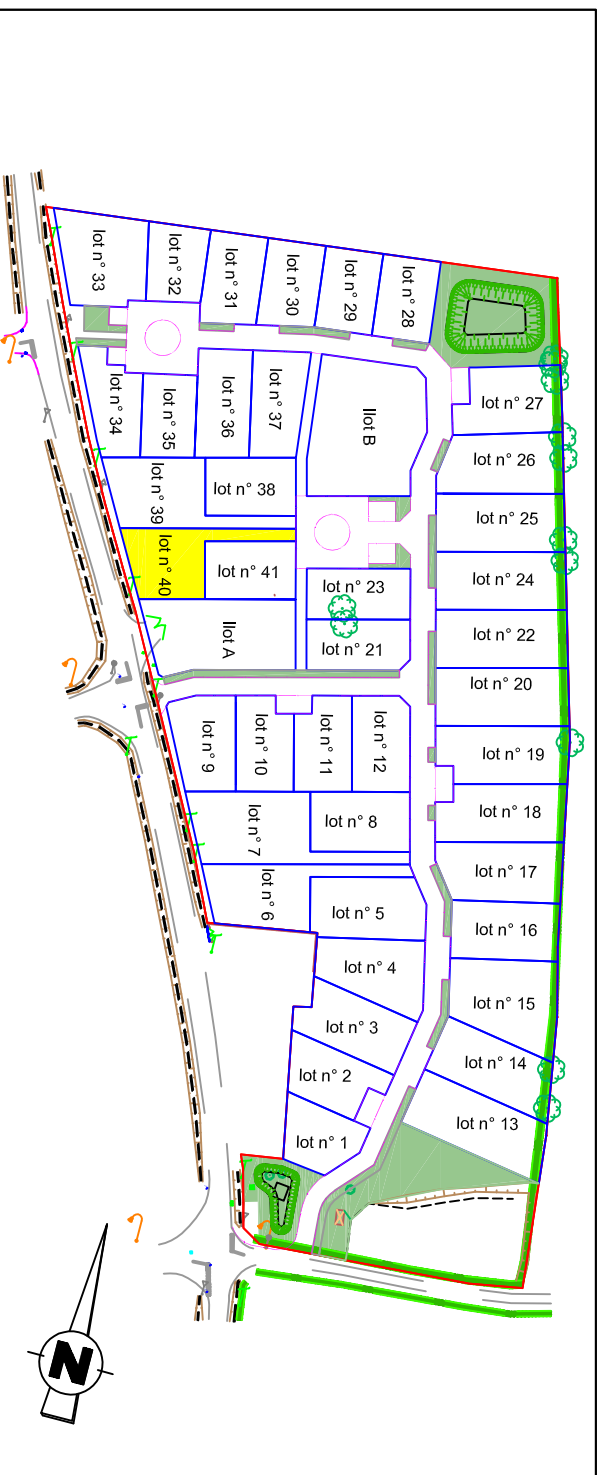

SAS SOTIAL  
1, rue Charles Fabry  
72013 LE MANS


PLAN DE BORNAGE ECHELLE 1 / 500

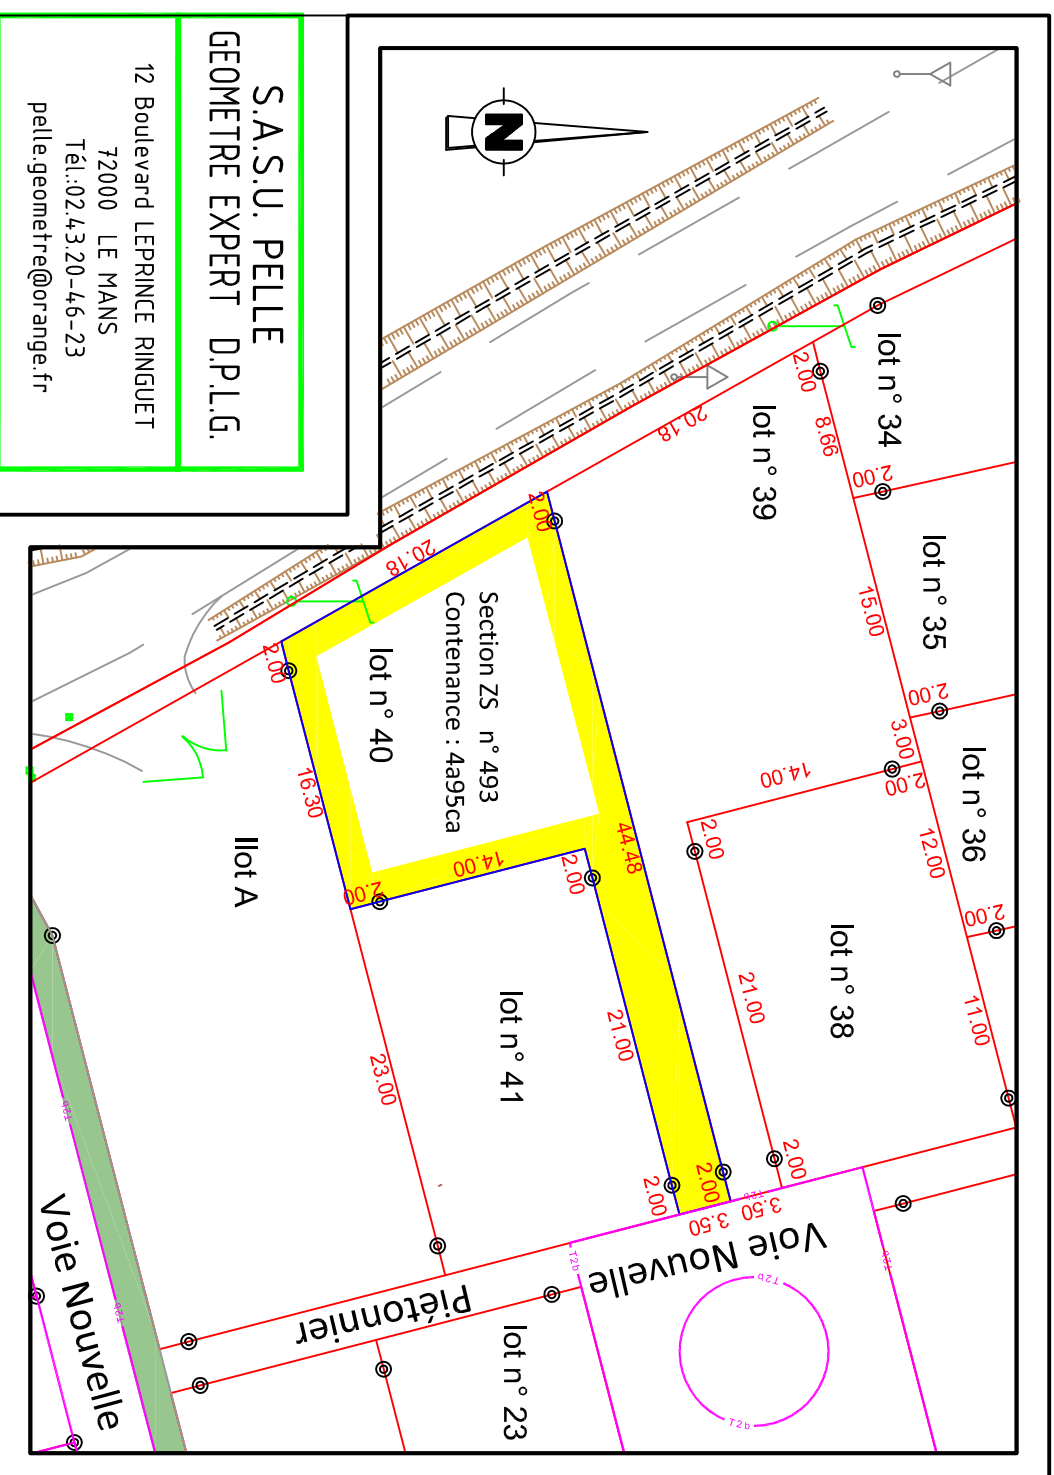

S.A.S.U. PELLE  
GEOMETRE EXPERT D.P.L.G.

12 Boulevard LEPRINCE RINGUET  
72000 LE MANS  
Tél.:02.43.20-46-23  
pelle.geometre@orange.fr


REGLEMENT GRAPHIQUE ECHELLE 1/500

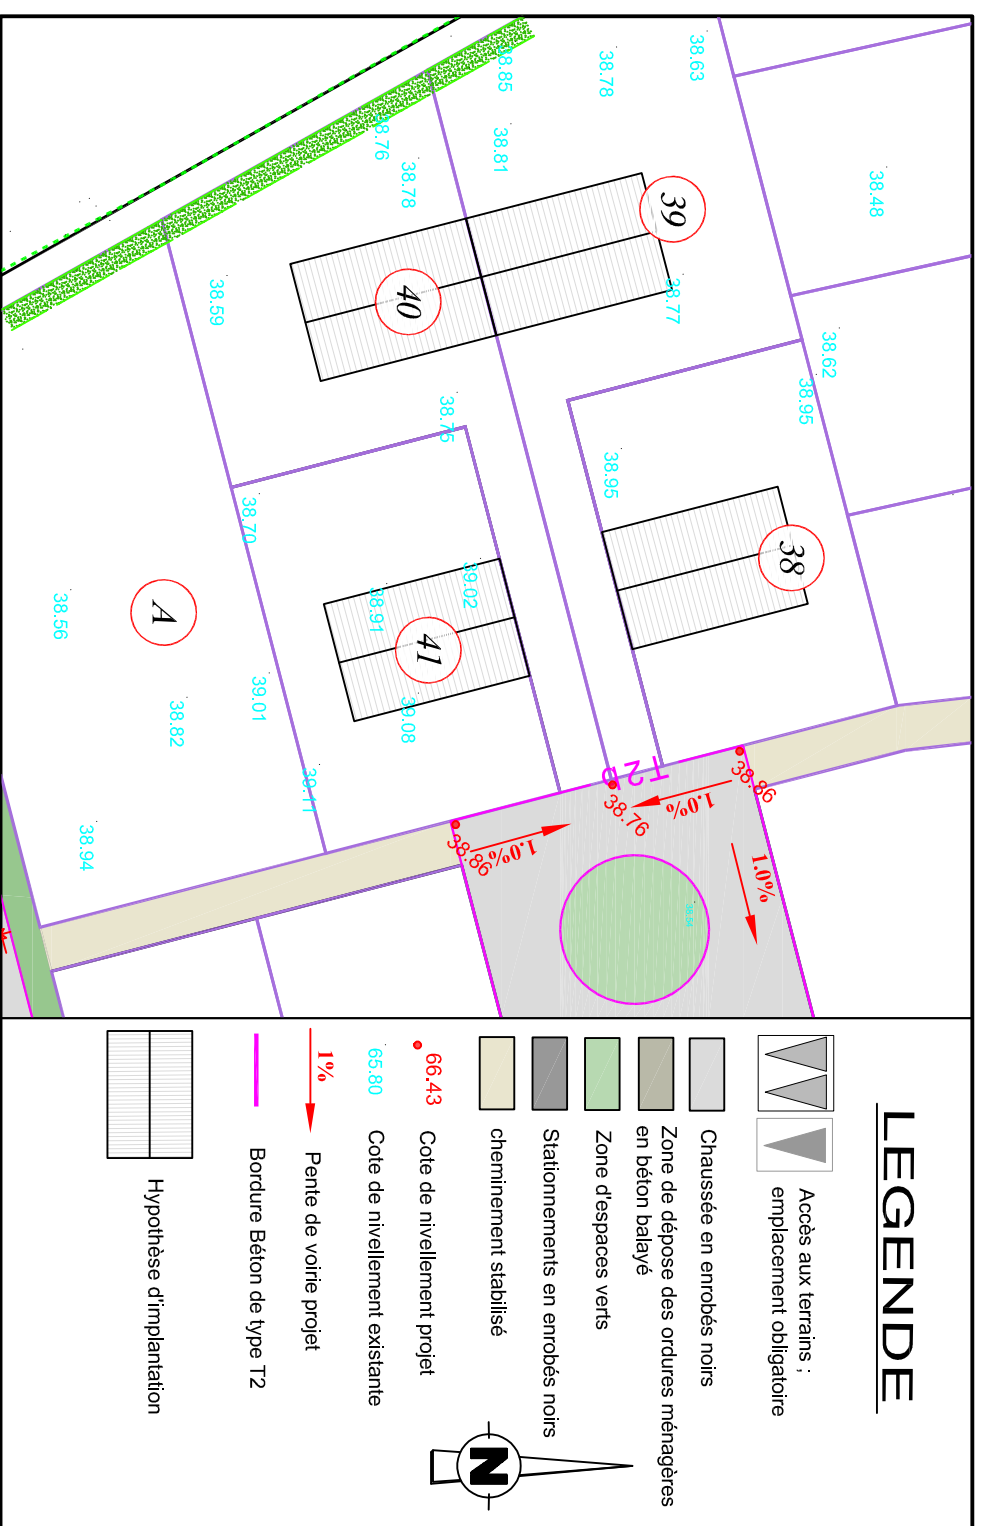

### LEGENDE

- Accès aux terrains : emplacement obligatoire
- Chaussée en enrobés noirs
- Zone de dépôt des ordures ménagères en béton balayé
- Zone d'espaces verts
- Stationnements en enrobés noirs
- cheminement stabilisé
- Cote de nivellement projet  
66.43
- Cote de nivellement existante  
65.80
- Pente de voirie projet  
1%
- Bordure Béton de type T2
- Hypothèse d'implantation

PLAN DES RESEAUX ECHELLE 1 / 250

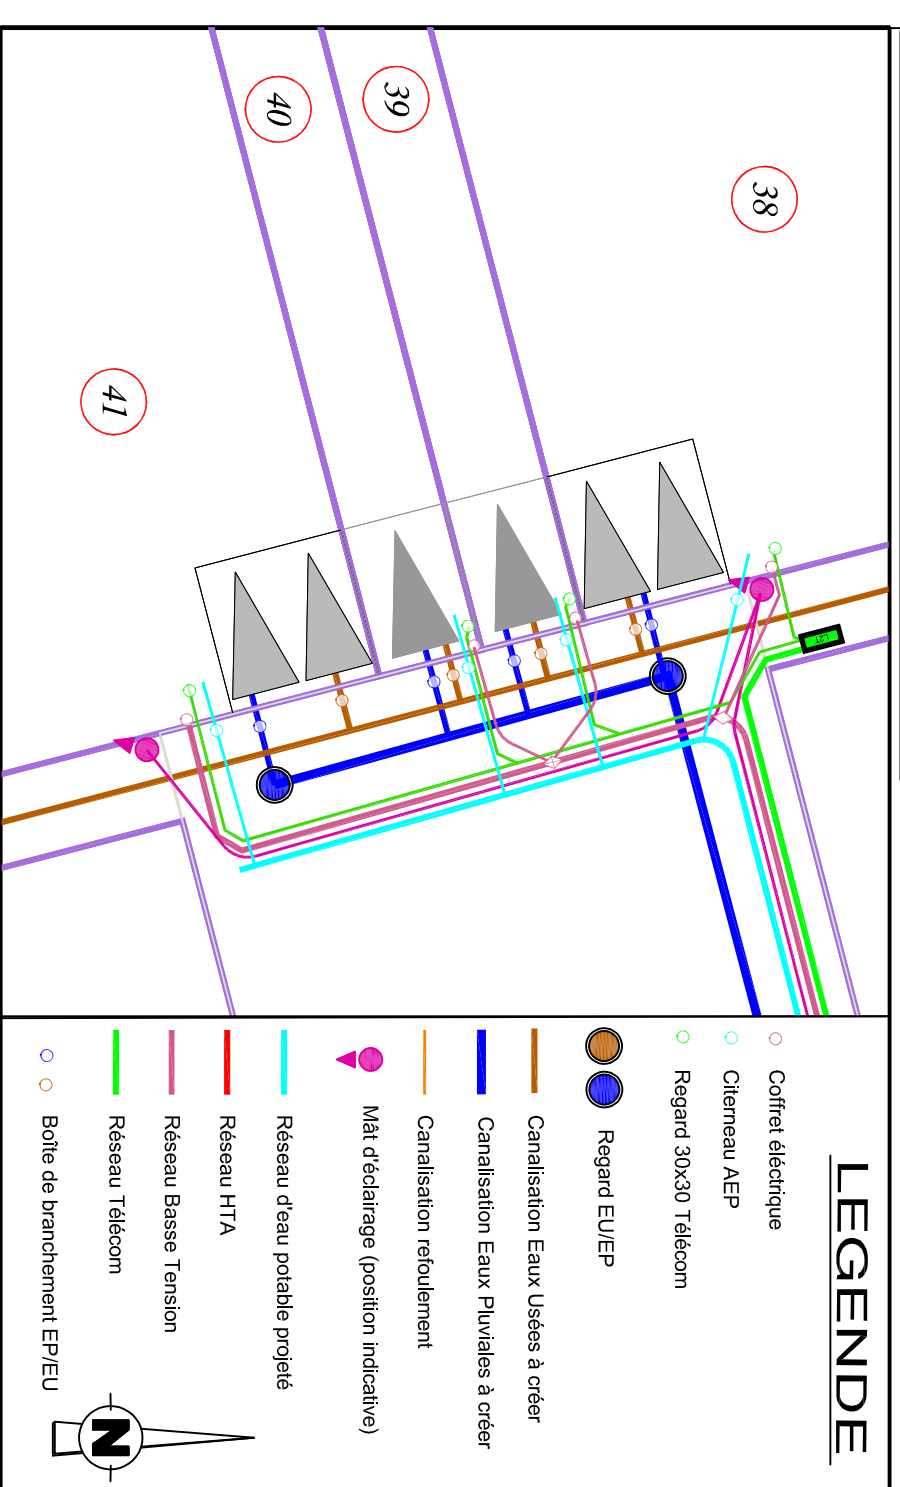

### LEGENDE

- Coffret électrique
- Châtelet AEP
- Regard 30x30 Télécom
- Regard EU/EP
- Canalisation Eaux Usées à créer
- Canalisation Eaux Pluviales à créer
- Canalisation renforcement
- Mât d'éclairage (position indicative)
- Réseau d'eau potable projeté
- Réseau HTA
- Réseau Basse Tension
- Réseau Télécom
- Boîte de branchement EP/EU

Dossier n° 20158 Le 11/01/2022