


RABLAY SUR LAYON

Lotissement : "Camille Claudel"


PLAN DE VENTE APRES TRAVAUX DU LOT 1 :  
PLAN DE SITUATION

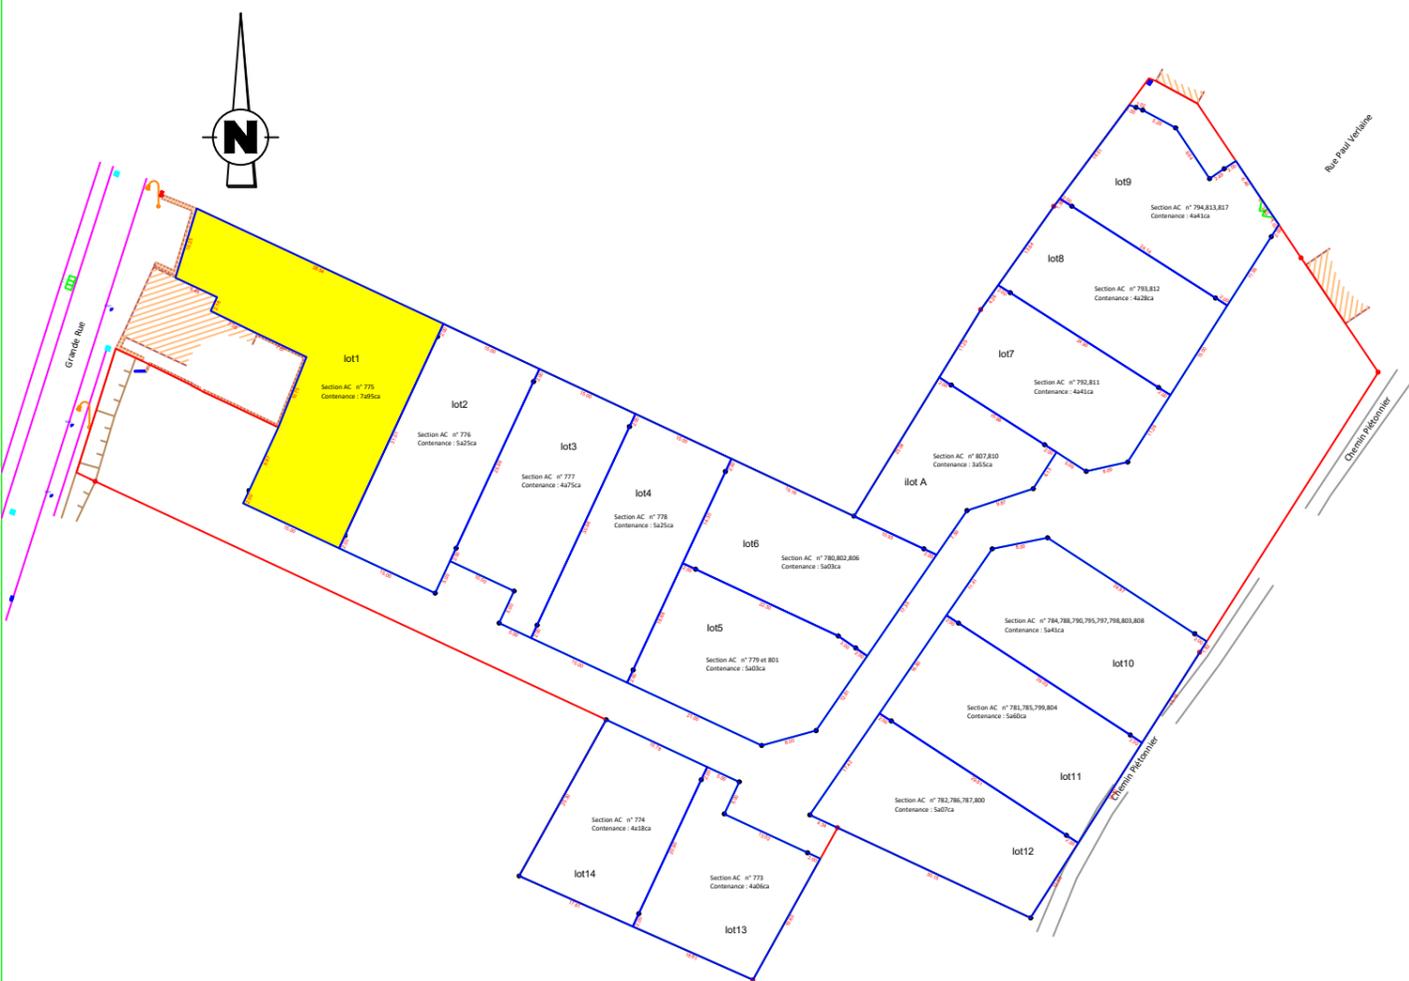

Levé et dressé par JM PELLE  
Géometre - Expert  
12 Bd LEPRINCE RINGUET 72000 LE MANS  
Dossier 20129 Tél. 02.43.20.46.23 Le 02/12/2022

Vérification du périmètre du lot, relevé des réseaux et nivellement de la parcelle après travaux Le 02/12/2022

ECHELLE 1/200

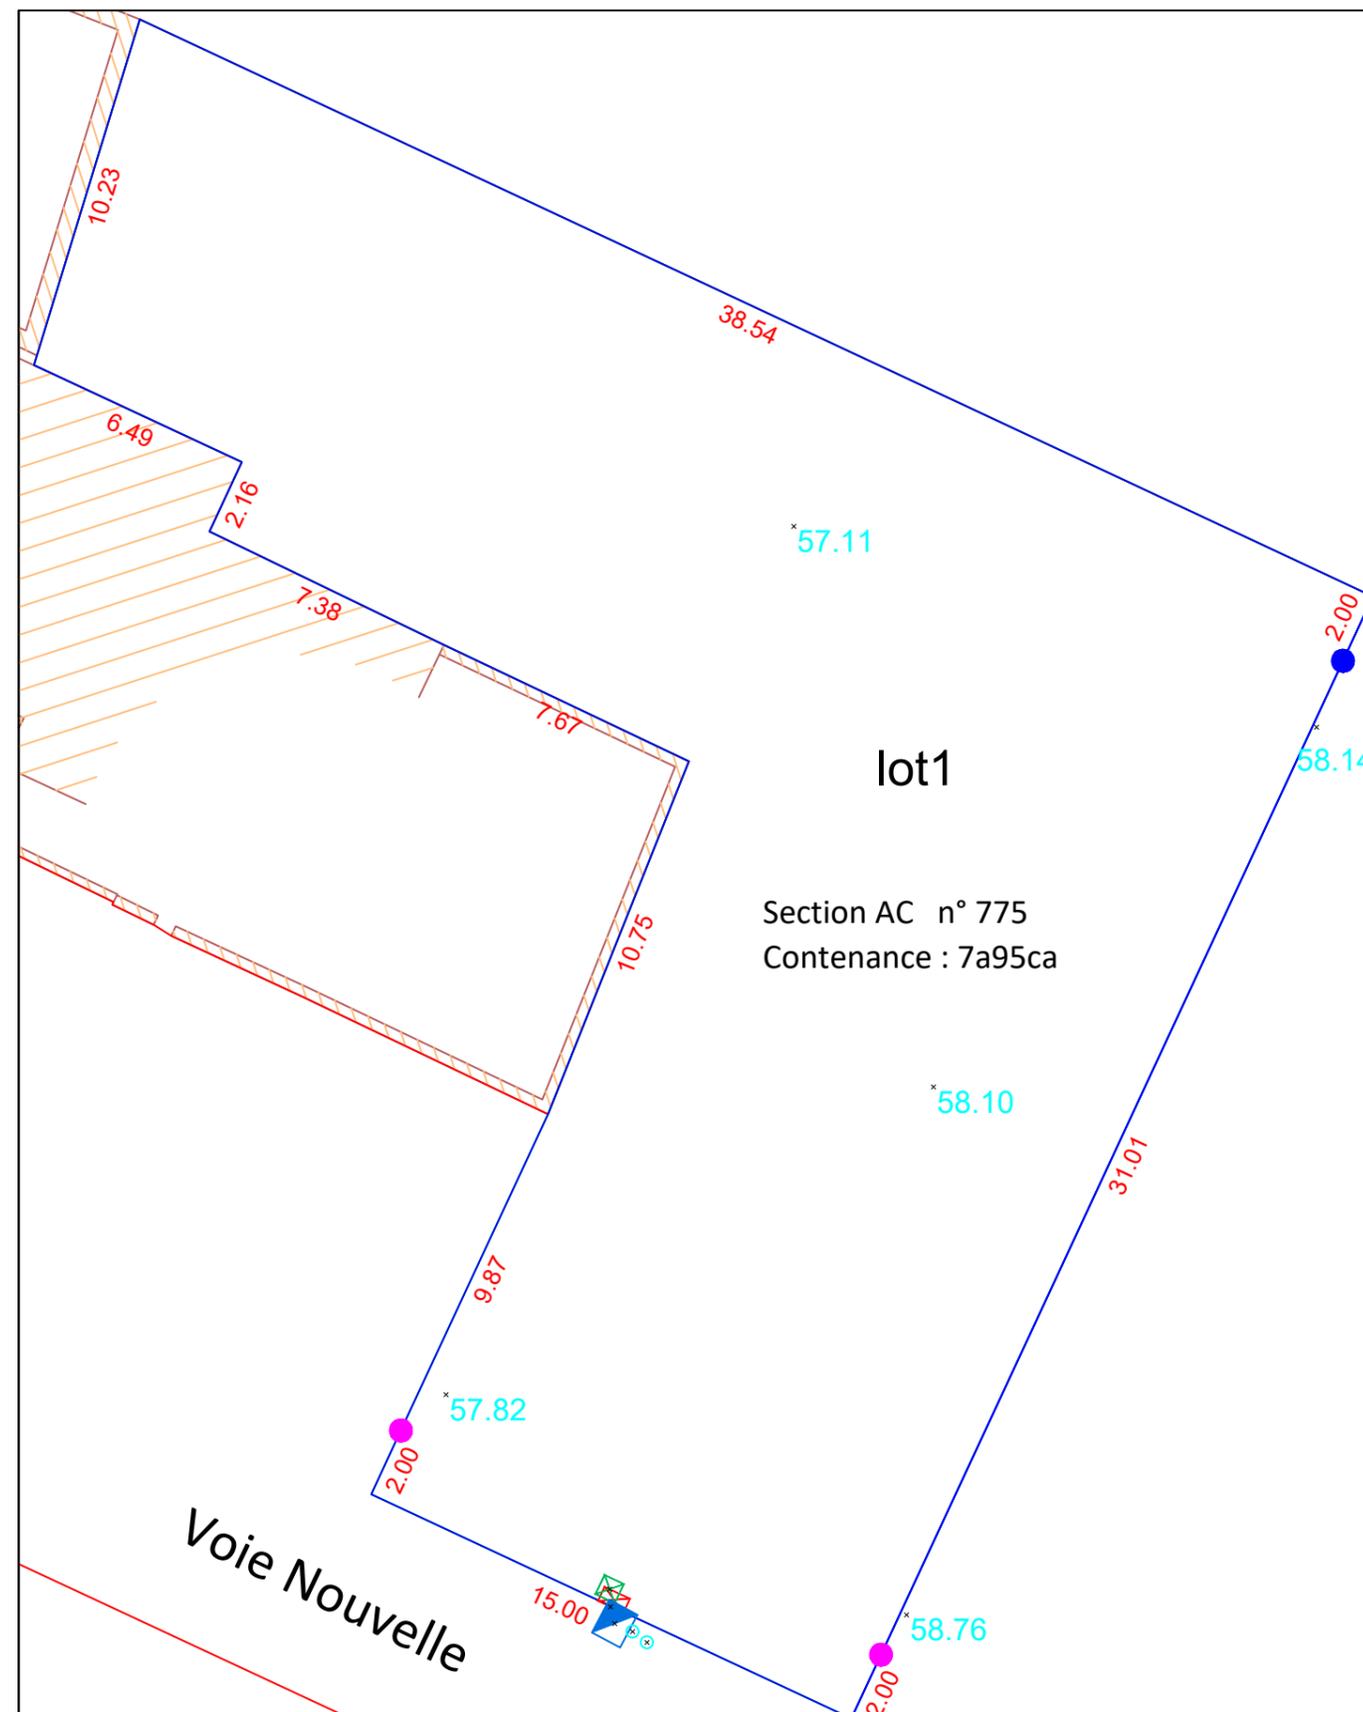

- Citerneau A.E.P.
- Boite de Branchement Téléphone
- ⊠ Coffret Electrique
- Boite de branchement EP et EU
- Altitude terrain naturel après travaux
- Marque de peinture
- Borne plastique vérifiée
- Borne plastique remise en place