



RABLAY SUR LAYON
Lotissement : " Camille Claudel "

PLAN DE VENTE APRES TRAVAUX DU LOT 7 :
PLAN DE SITUATION

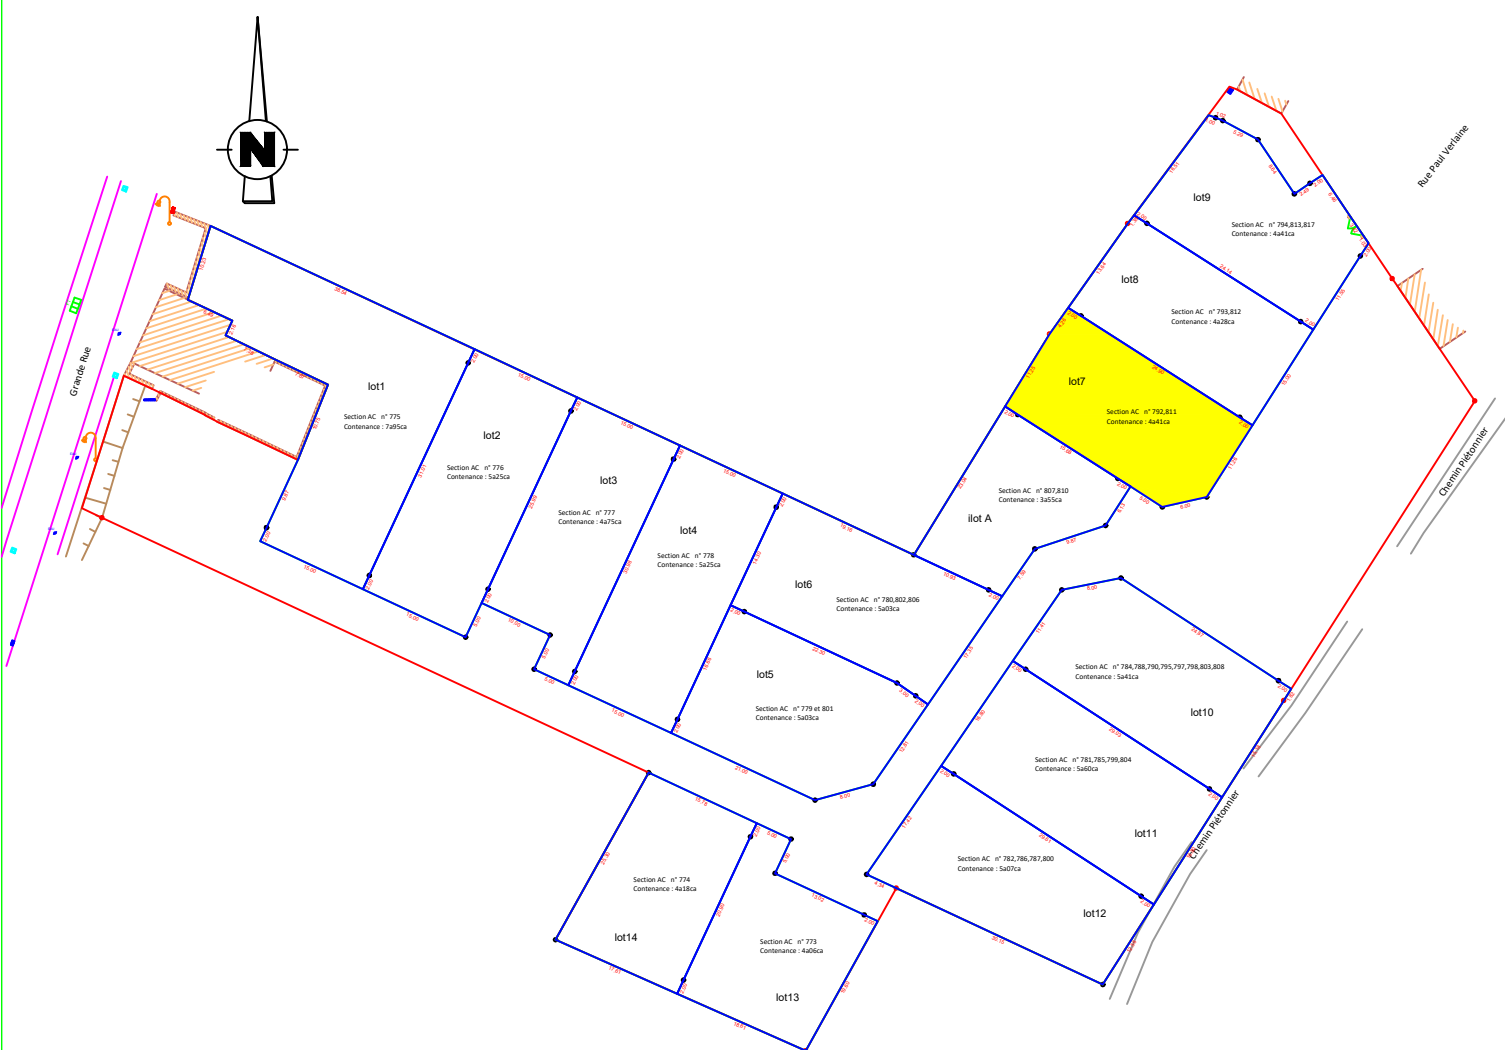


Levé et dressé par JM PELLE
Géometre - Expert
12 Bd LEPRINCE RINGUET 72000 LE MANS
Dossier 20129 Tél. 02.43.20.46.23 Le 02/12/2022

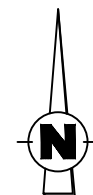

Vérification du périmètre du lot, relevé des réseaux et
nivellement de la parcelle après travaux Le 02/12/2022

ECHELLE 1/200

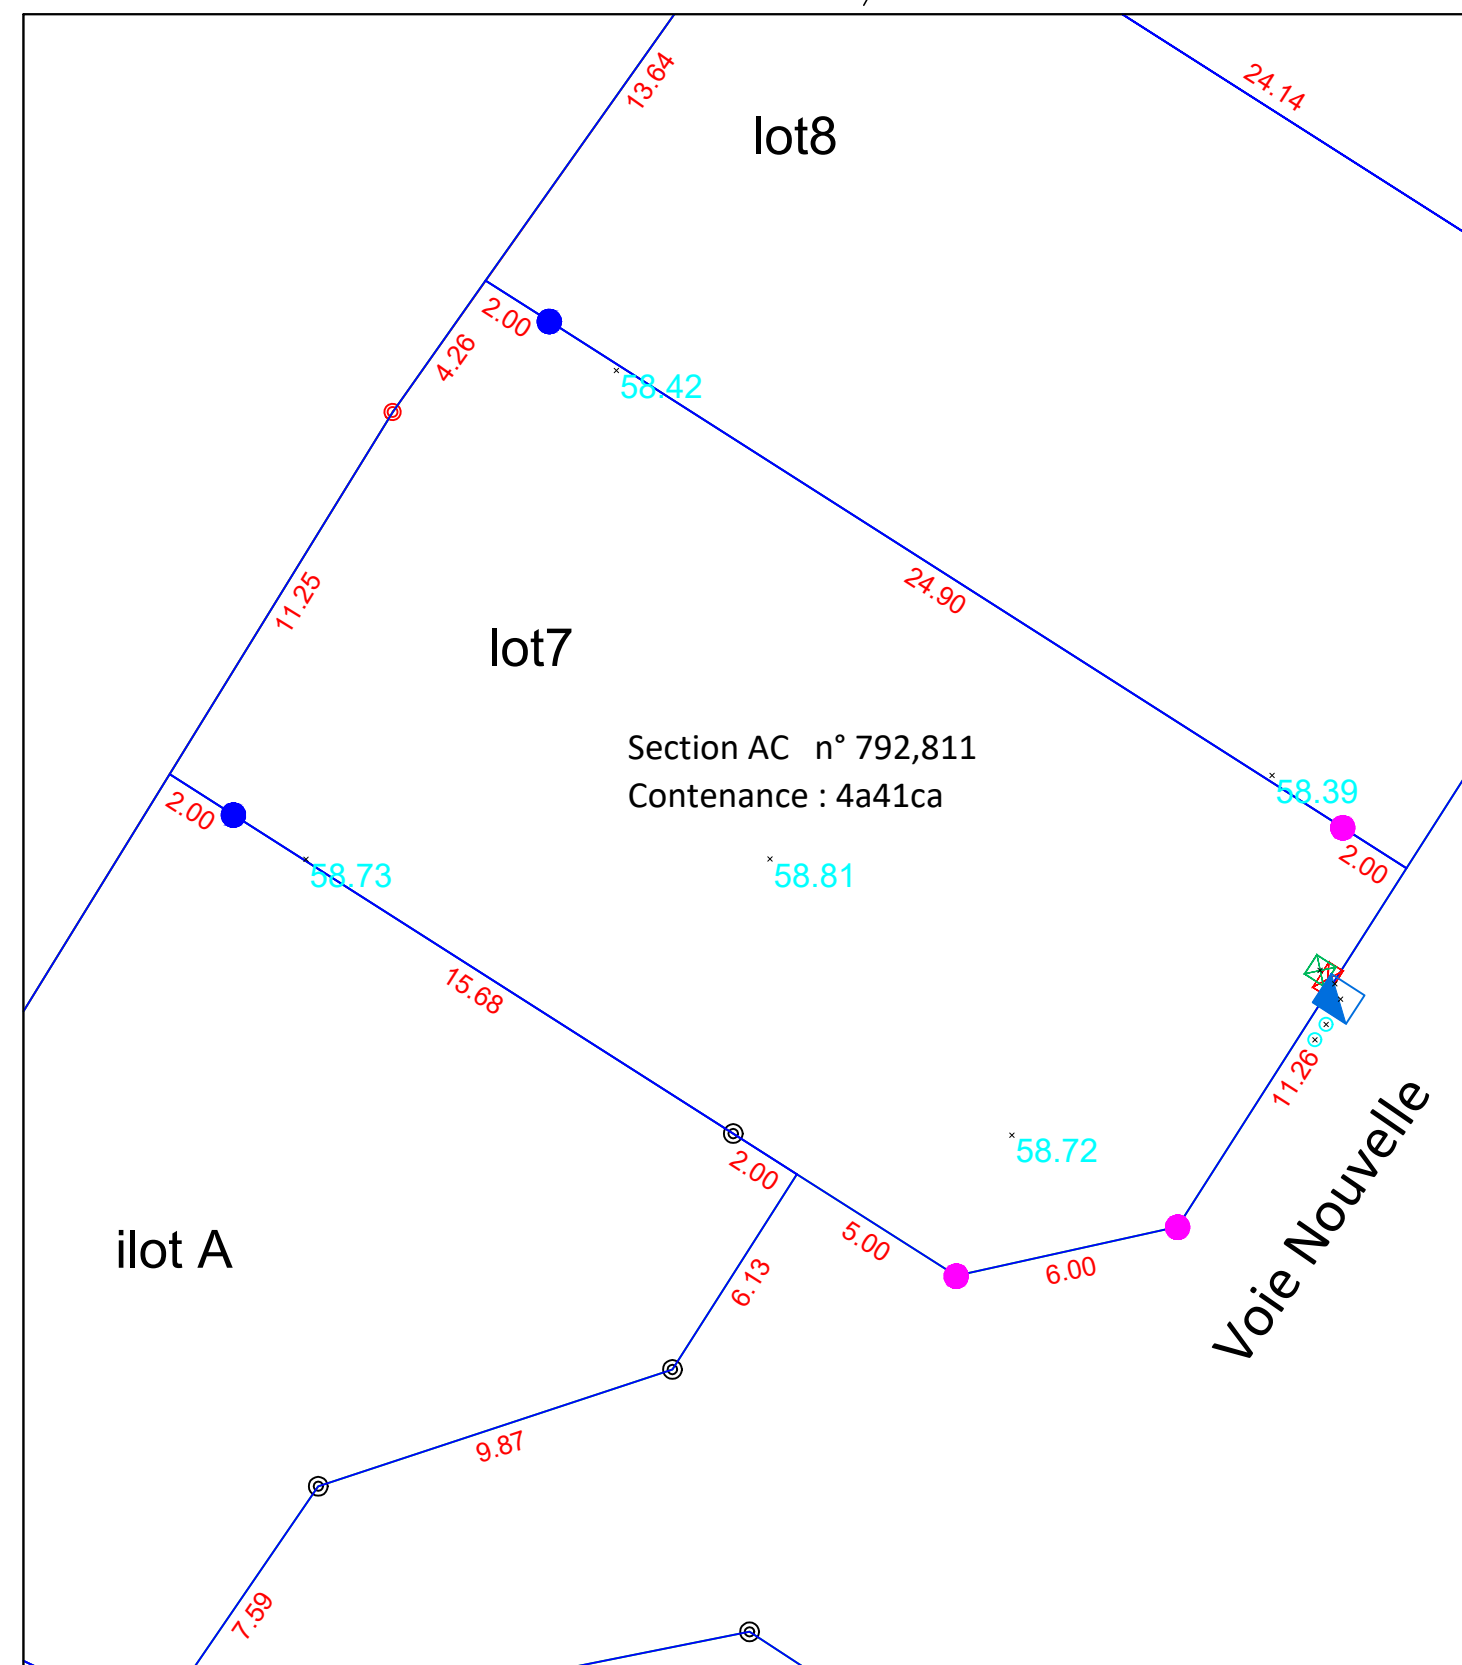

- Citerneau A.E.P.
- ☒ Boite de Branchement Téléphone
- ☒ Coffret Electrique
- Boite de branchement EP et EU

- 89.36 Altitude terrain naturel après travaux
- Marque de peinture
- Borne plastique vérifiée
- Borne plastique remise en place