



RABLAY SUR LAYON
Lotissement : "Camille Claudel"

PLAN DE VENTE APRES TRAVAUX DU LOT 8 :
 PLAN DE SITUATION

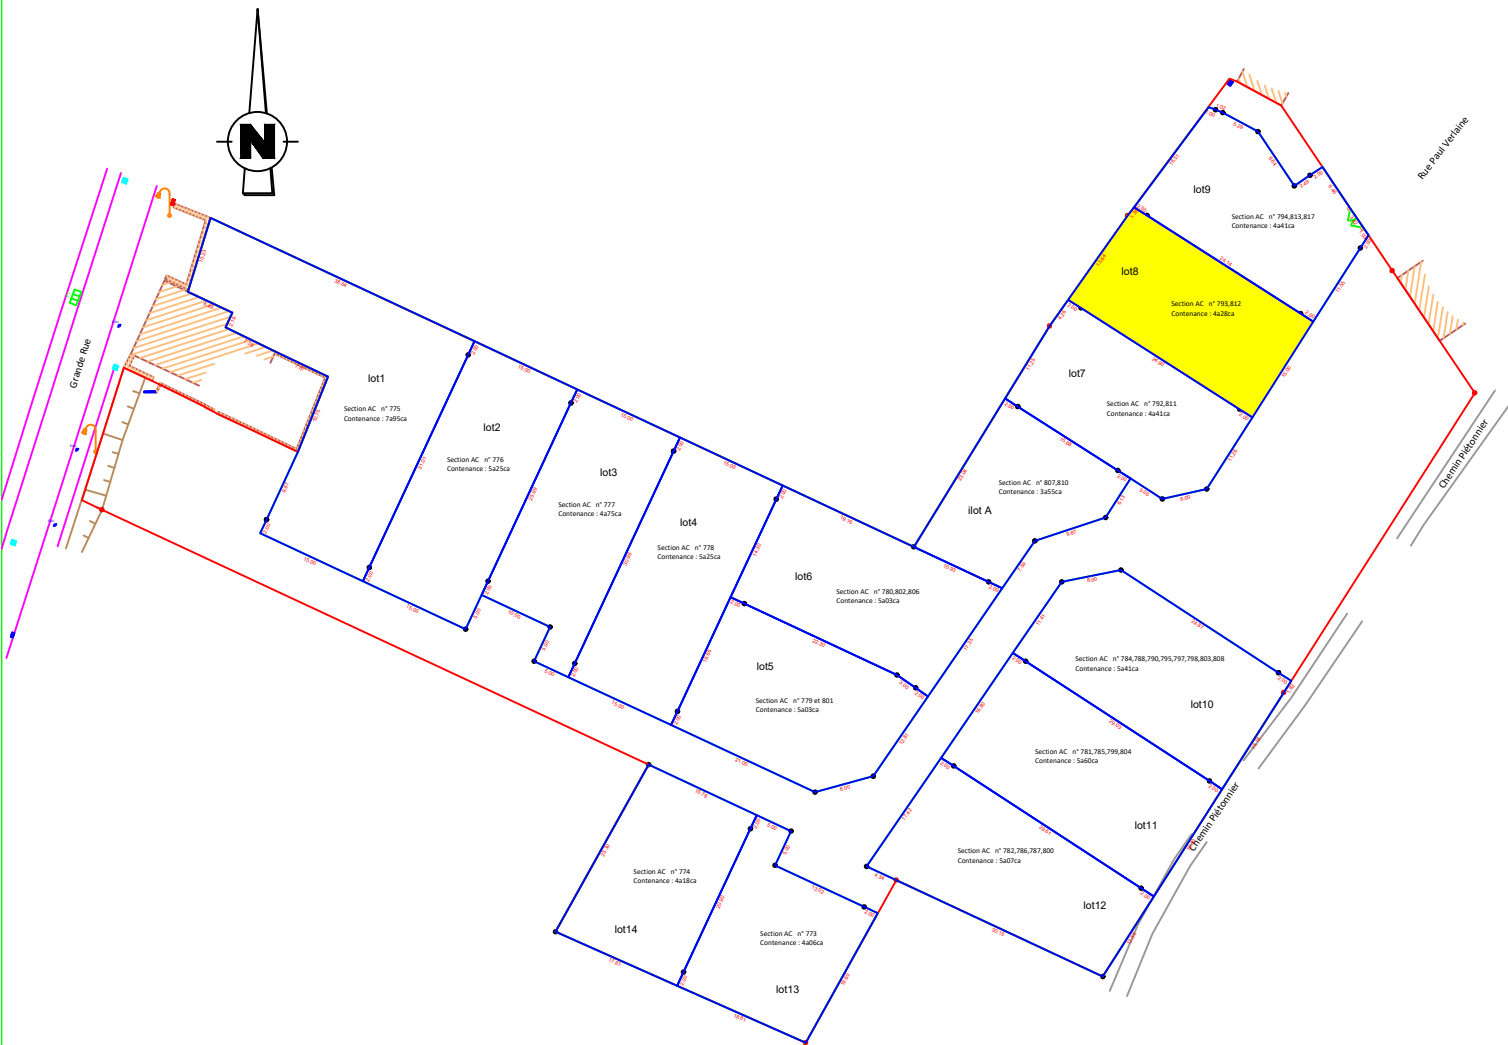


Levé et dressé par JM PELLE
 Géometre - Expert
 12 Bd LEPRINCE RINGUET 72000 LE MANS
 Dossier 20129 Tél. 02.43.20.46.23 Le 02/12/2022

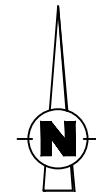

Vérification du périmètre du lot, relevé des réseaux et nivellement de la parcelle après travaux Le 02/12/2022

ECHELLE 1/200

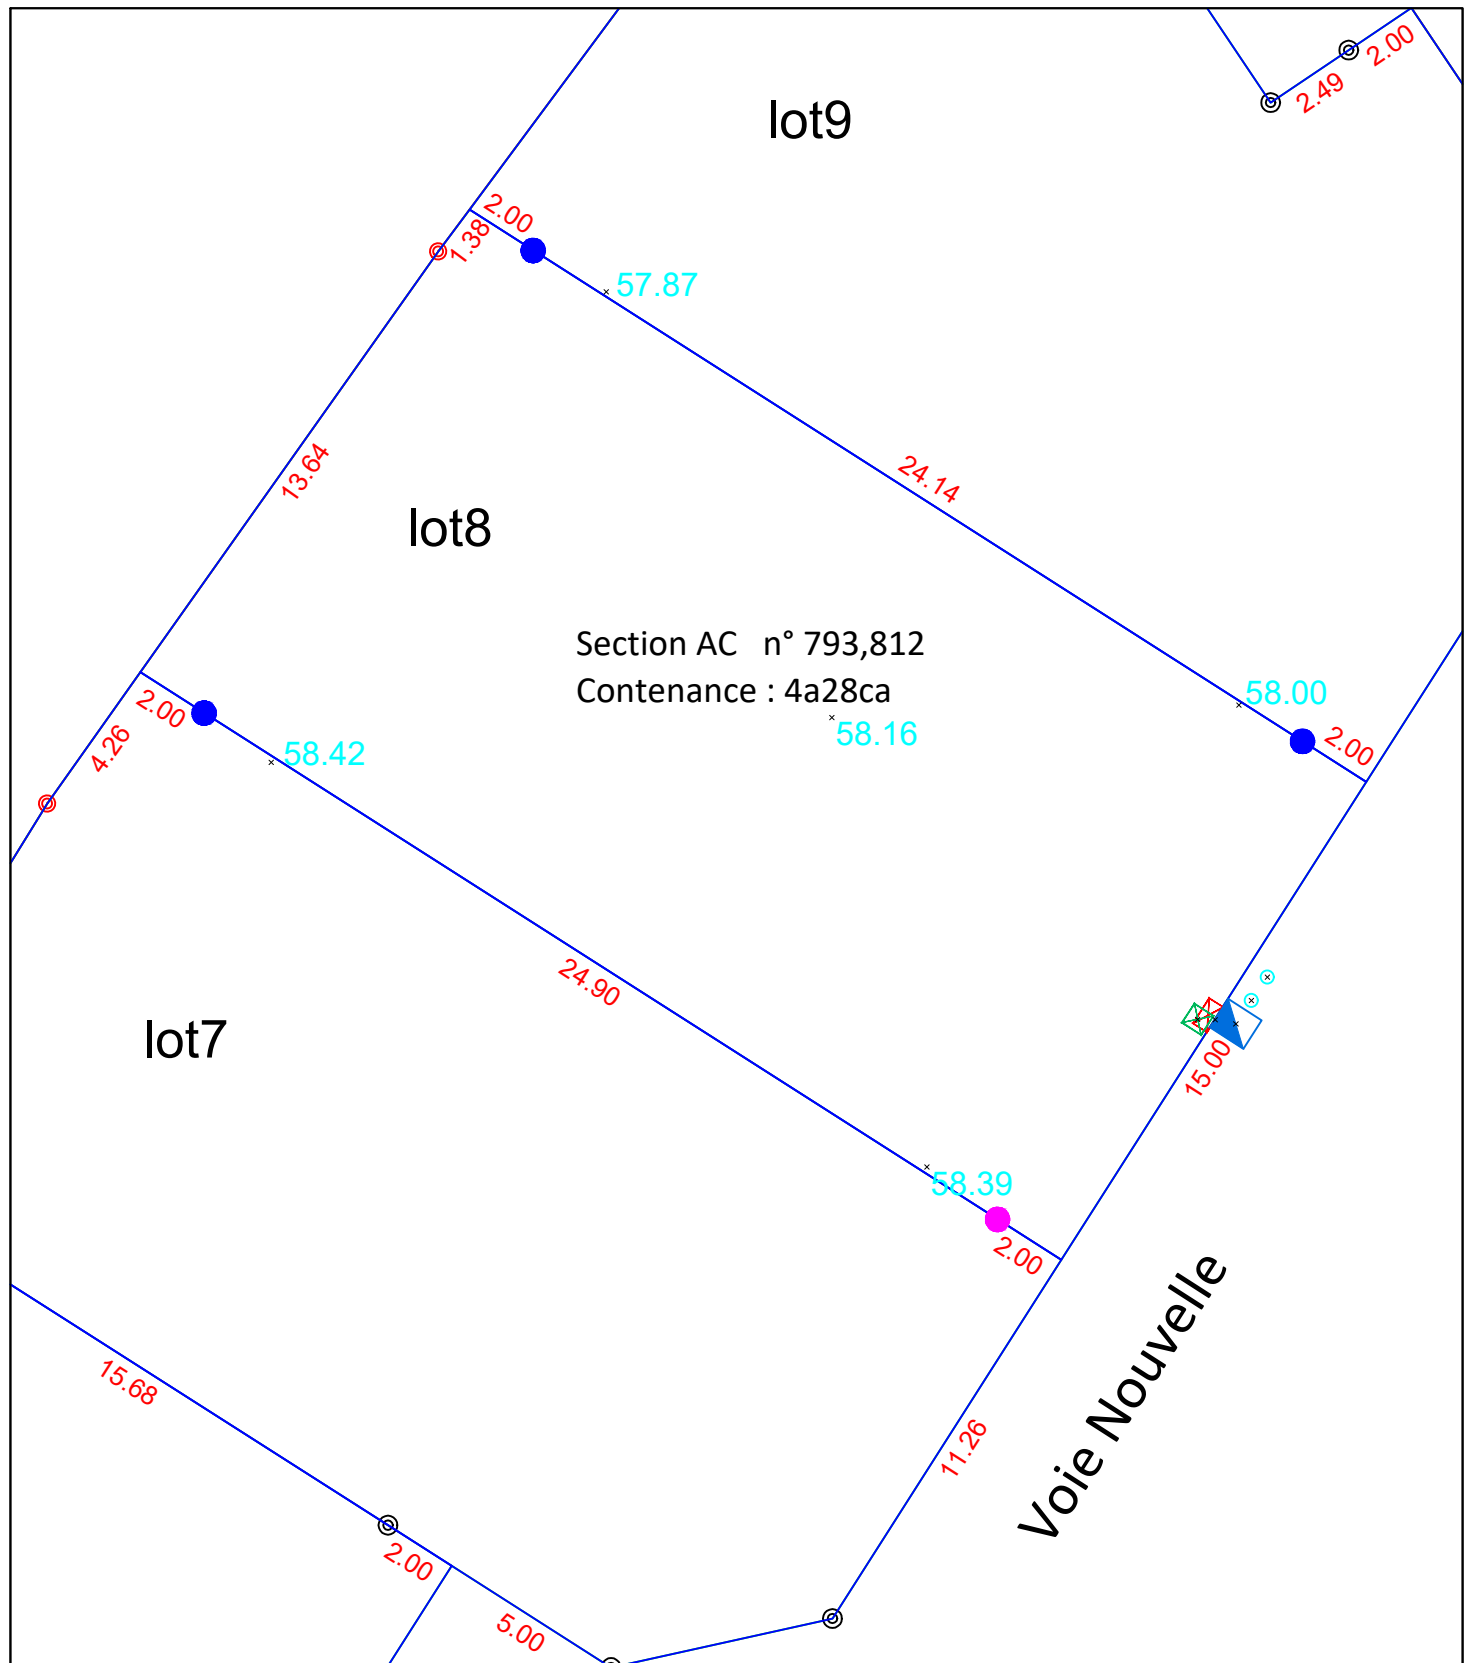

- Citerneau A.E.P.
- Boite de Branchement Téléphone
- Coffret Electricque
- Boite de branchement EP et EU
- 89.36 Altitude terrain naturel après travaux
- Marque de peinture
- Borne plastique vérifiée
- Borne plastique remise en place