


*ROMILLE*  
*Lotissement : "Florescence"*


*PLAN DE VENTE APRES TRAVAUX DU LOT 1 :*  
**PLAN DE SITUATION**

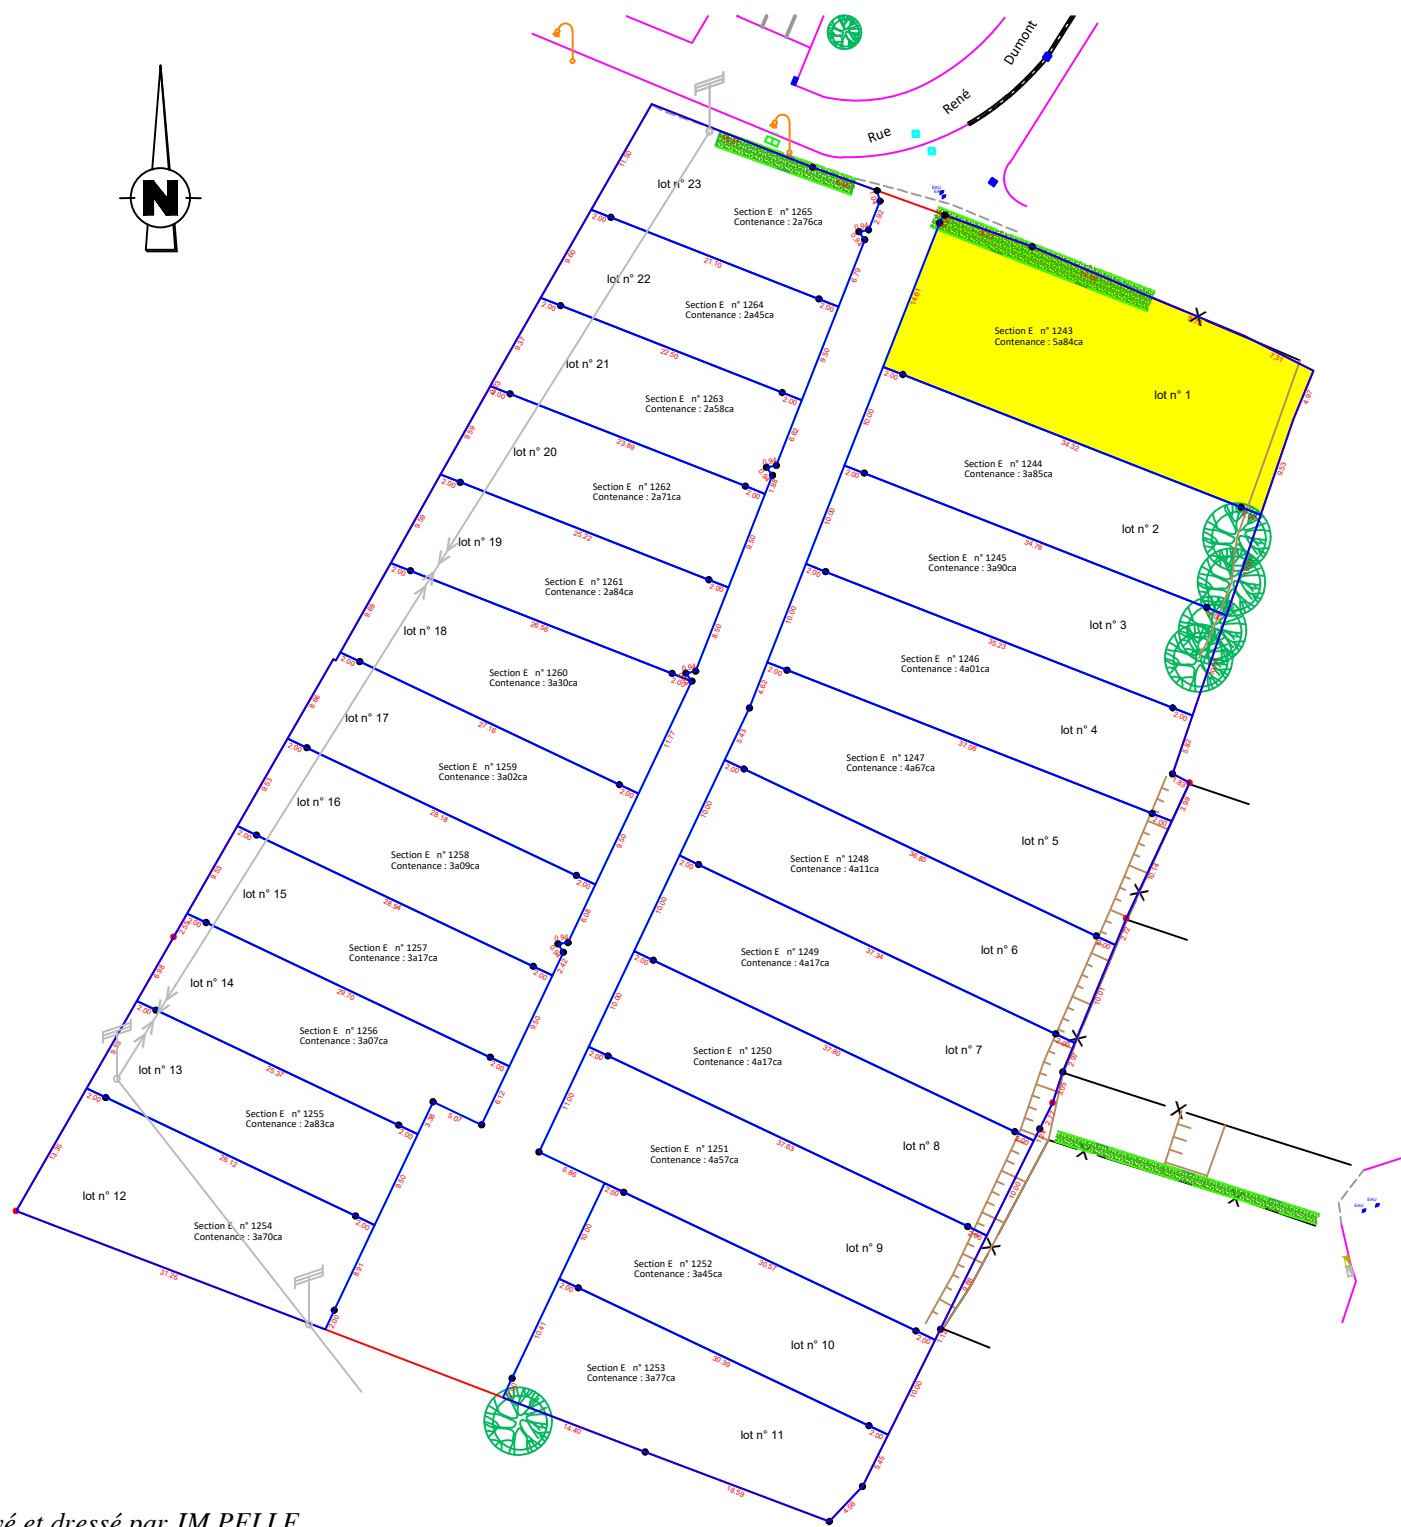

Levé et dressé par JM PELLE  
Géometre - Expert  
12 Bd LEPRINCE RINGUET 72000 LE MANS  
Dossier 21102 Tél. 02.43.20.46.23 Le 28/08/2023

Vérification du périmètre du lot, relevé des réseaux et nivellement de la parcelle après travaux Le 28/08/2023

ECHELLE 1/250

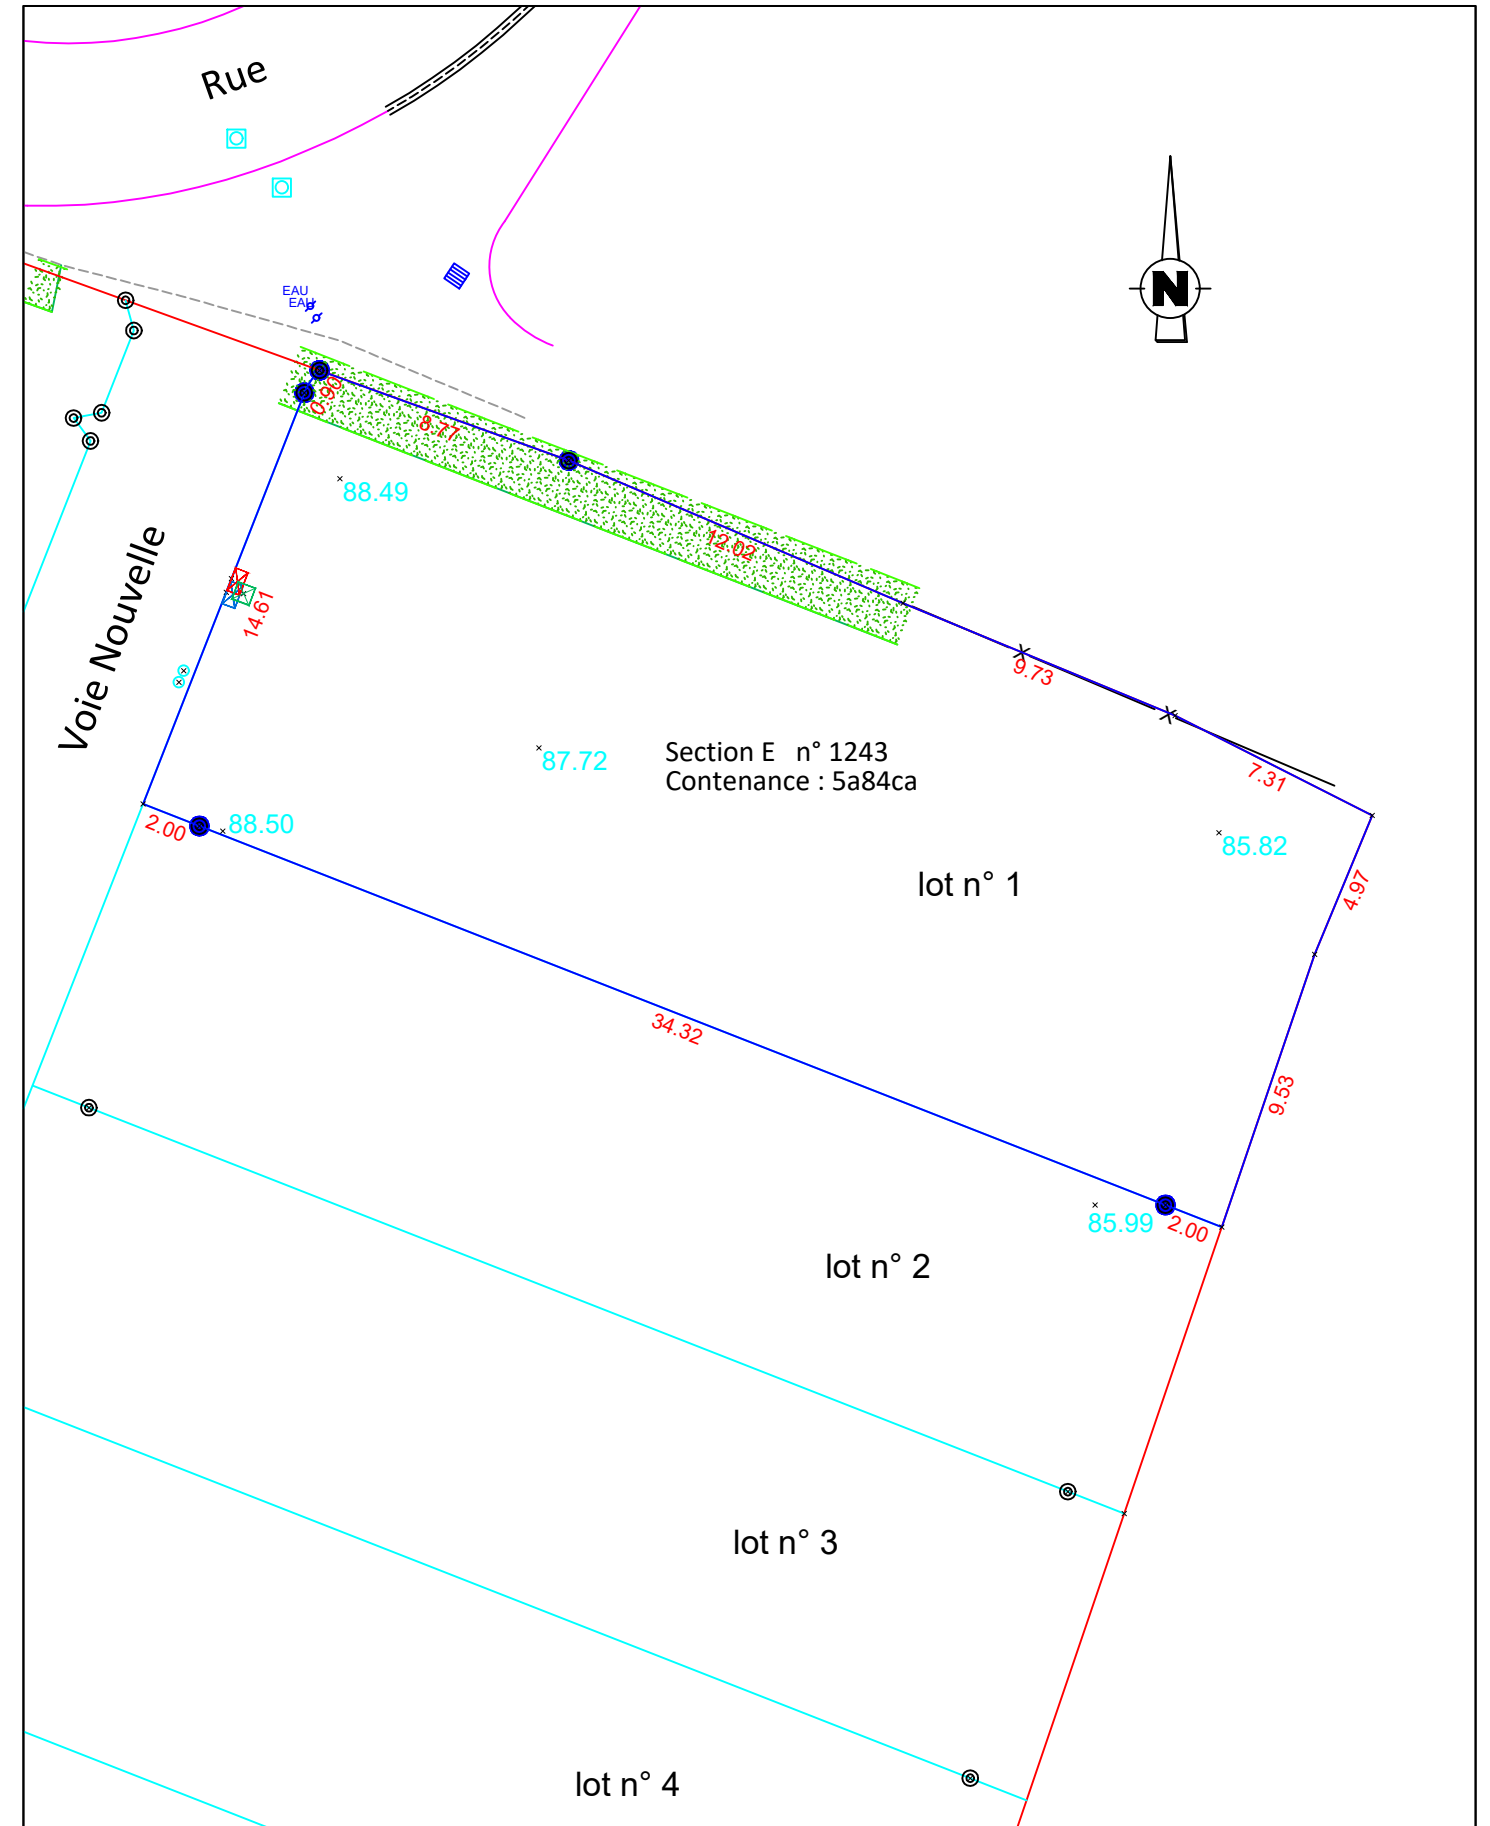

- |                                |  |                                    |
|--------------------------------|--|------------------------------------|
| Coffret A.E.P.                 | 89.36 Altitude terrain naturel après travaux | Ligne EDF à déposer ultérieurement |
| Boîte de Branchement Téléphone | Borne plastique                              |                                    |
| Coffret Electrique             | Borne ancienne                               |                                    |
| Boîte de branchement EP et EU  | Borne plastique vérifiée                     |                                    |
| Borne plastique vérifiée       | Borne plastique remise en place              |                                    |