


LE MANS
Lotissement : "Panorama"

PLAN DE VENTE APRES TRAVAUX DU LOT 1 :

PLAN DE SITUATION

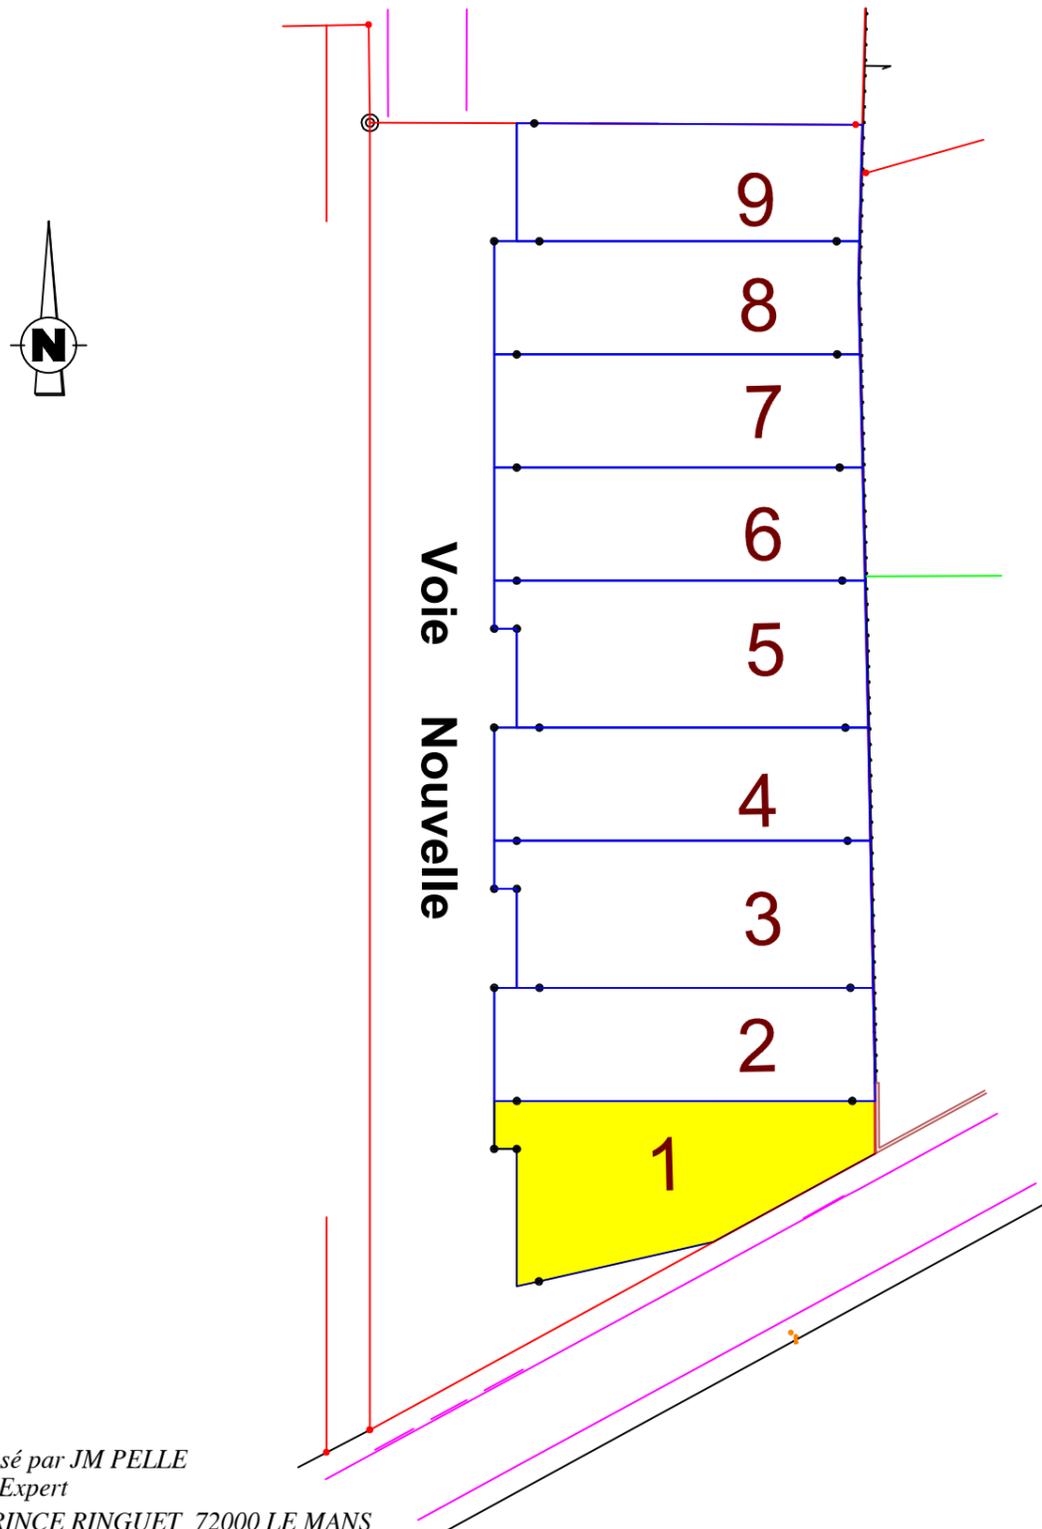


Levé et dressé par JM PELLE
Géometre - Expert
12 Bd LEPRINCE RINGUET 72000 LE MANS
Dossier 17007 Tél. 02.43.20.46.23 Le 03/10/2022

Vérification du périmètre du lot, relevé des réseaux et nivellement de la parcelle après travaux Le 03/10/2022



ECHELLE 1/200

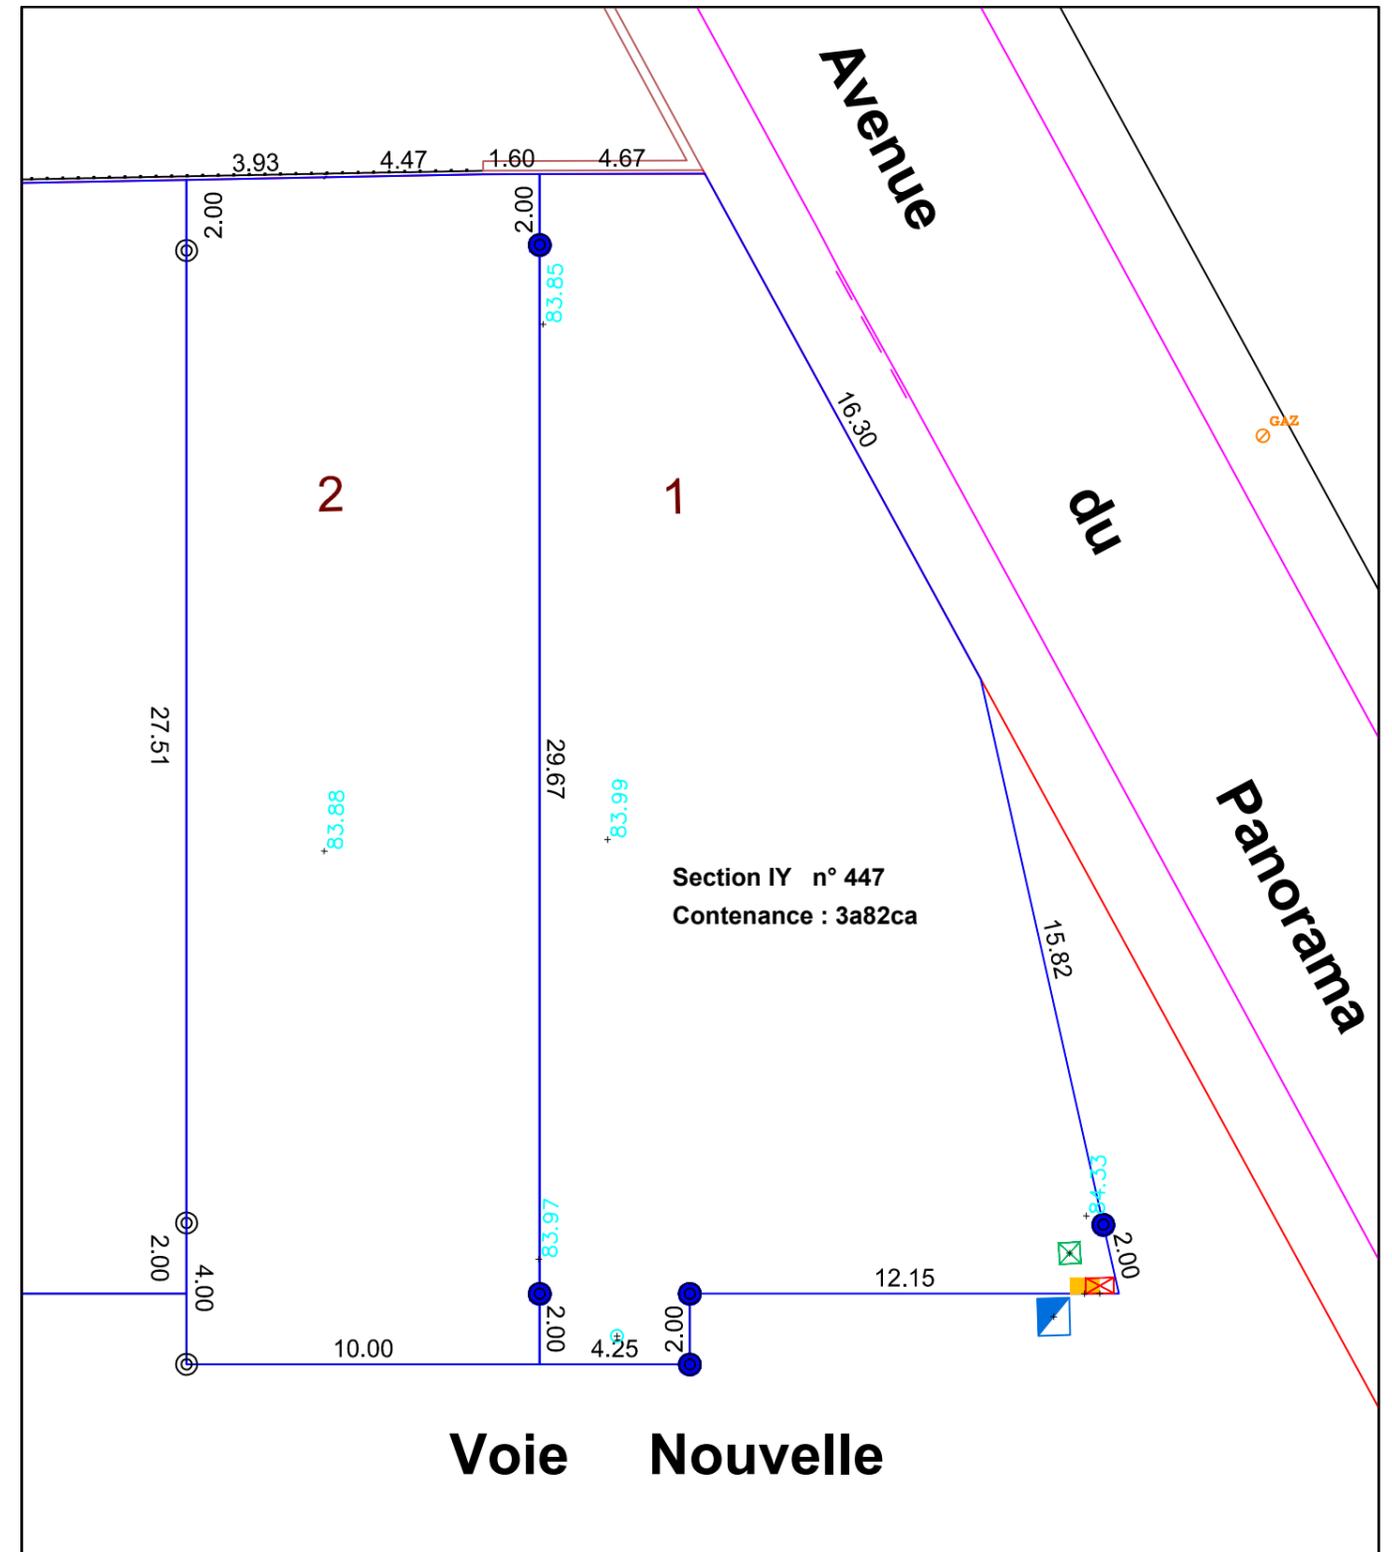

- Citerneau A.E.P.
- ⊠ Boite de Branchement Téléphone
- Coffret Gaz
- ⊠ Coffret Electrique
- Boite de branchement EP et EU
- 89.36 Altitude terrain naturel après travaux
- Marque de peinture
- Borne plastique vérifiée
- Borne plastique remise en place