


ROMILLE

Lotissement : "Florescence"


PLAN DE VENTE APRES TRAVAUX DU LOT 16 :
PLAN DE SITUATION

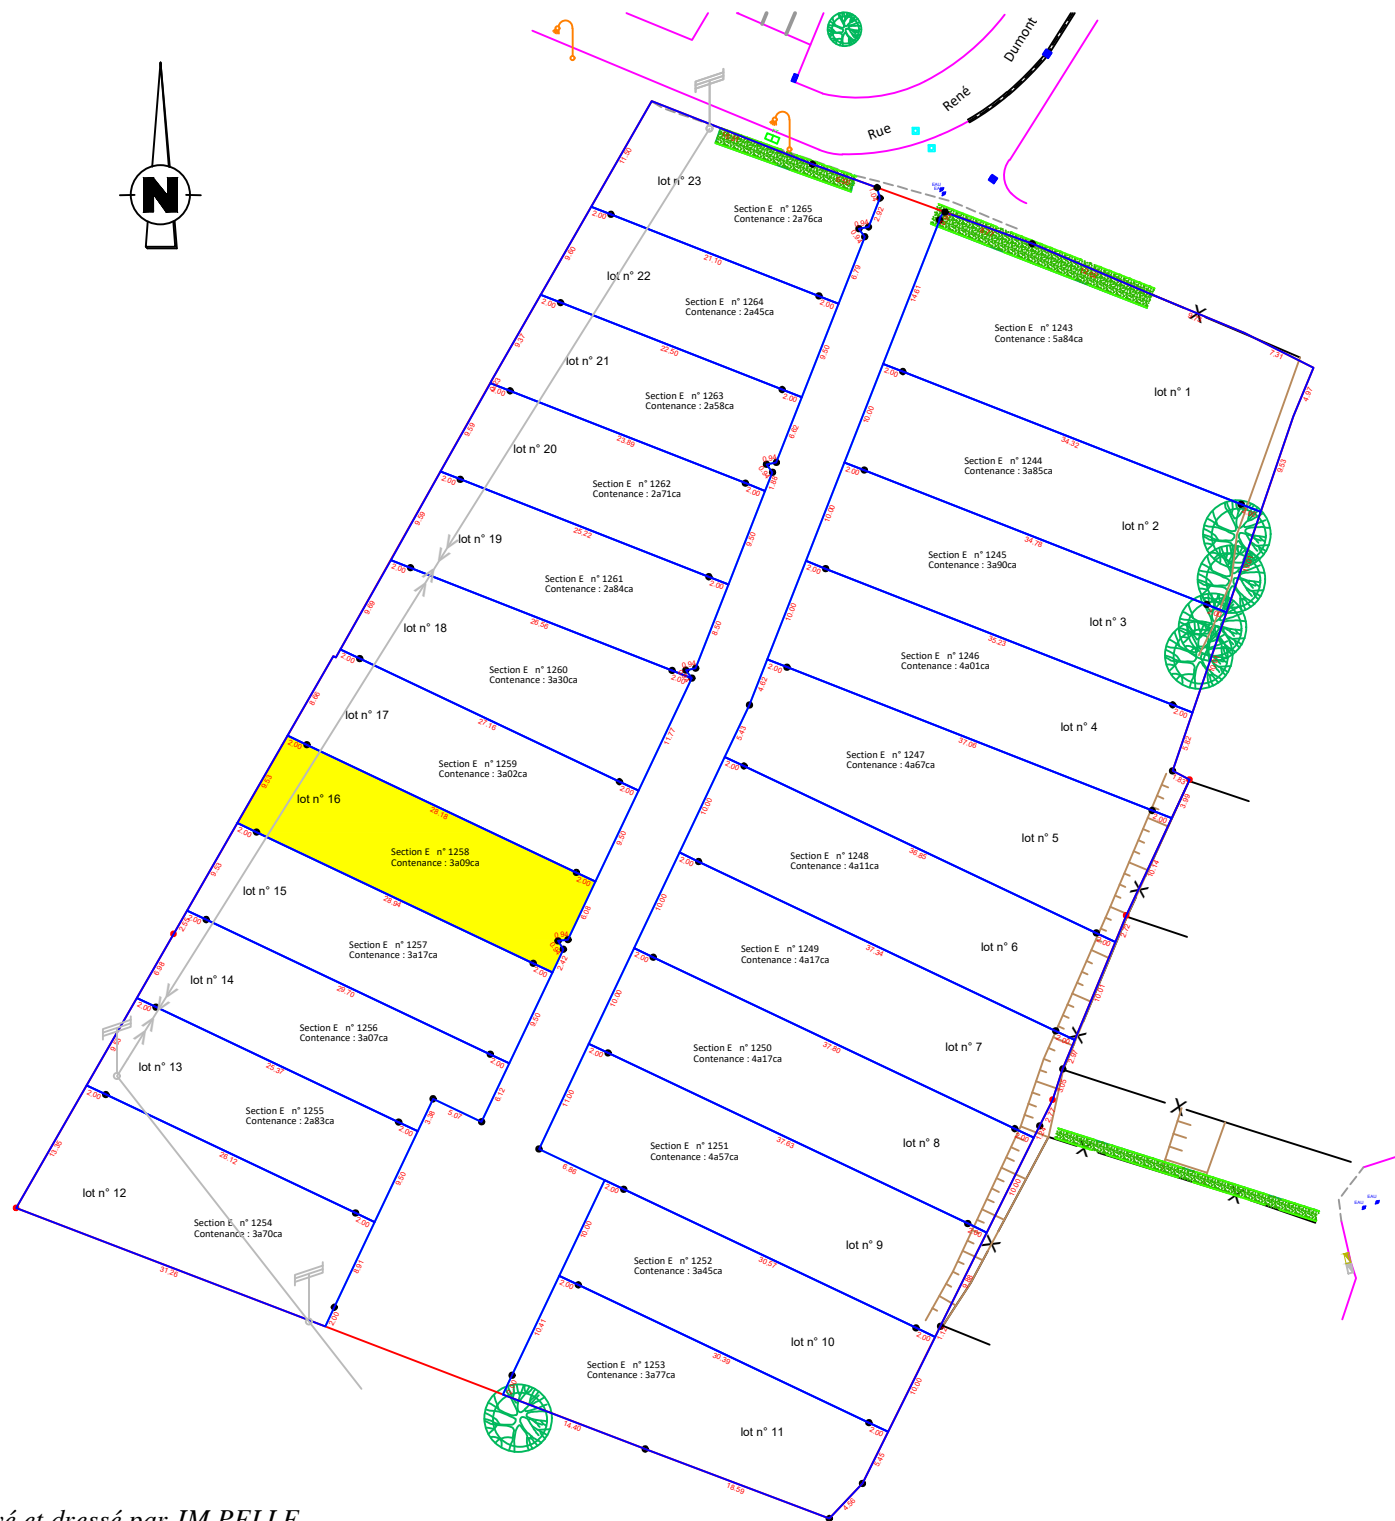

Levé et dressé par JM PELLE
Géometre - Expert
12 Bd LEPRINCE RINGUET 72000 LE MANS
Dossier 21102 Tél. 02.43.20.46.23 Le 28/08/2023

Vérification du périmètre du lot, relevé des réseaux et nivellement de la parcelle après travaux Le 28/08/2023

ECHELLE 1/250

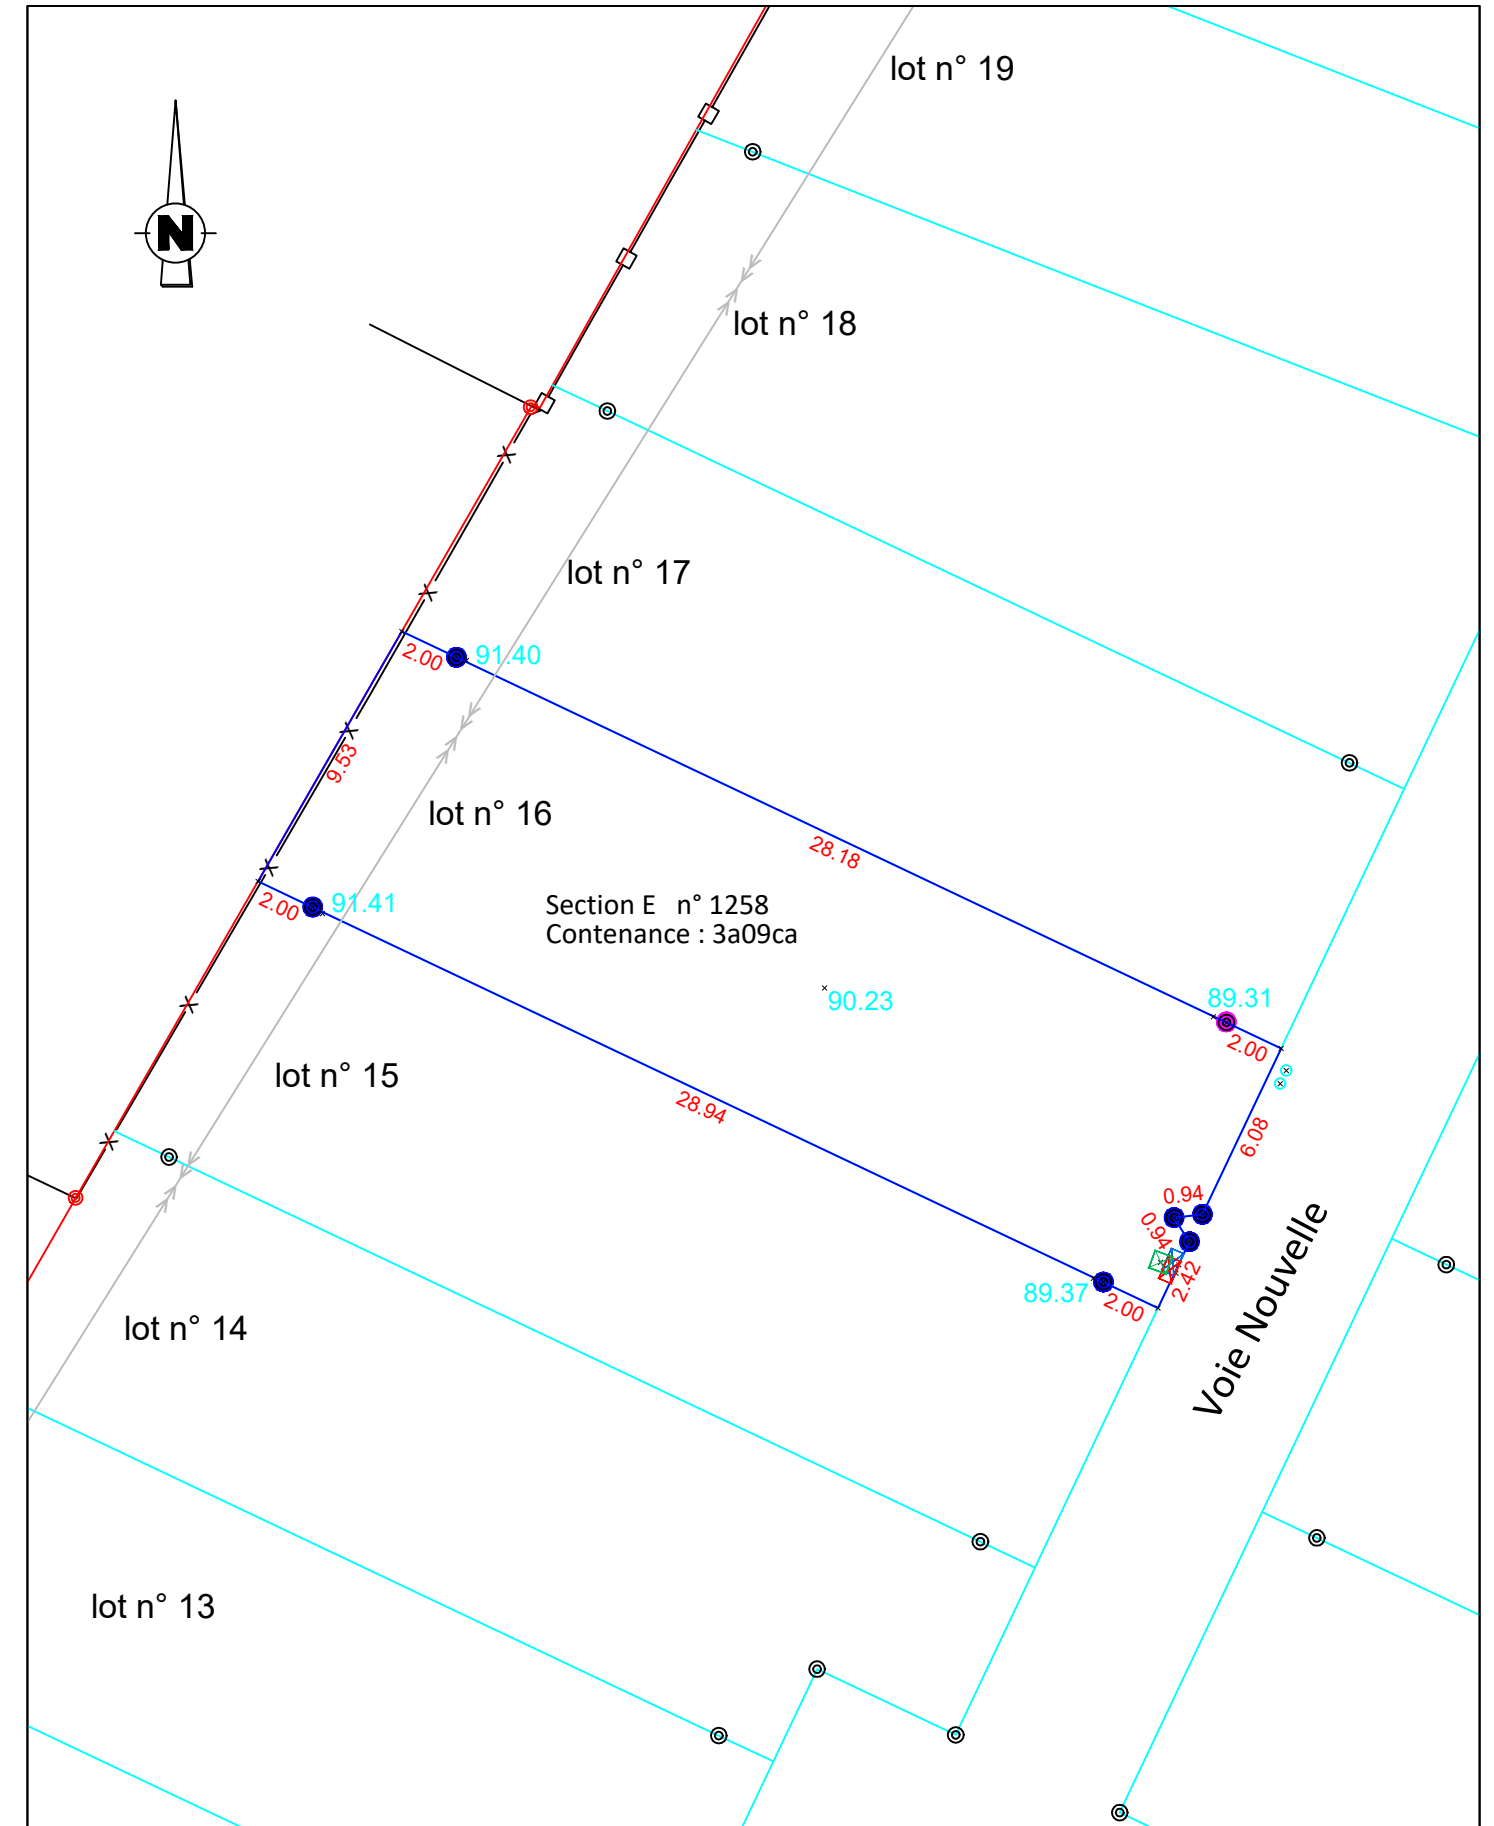

- ☒ Coffret A.E.P.
- ☒ Boite de Branchement Téléphone
- ☒ Coffret Electrique
- Boite de branchement EP et EU
- Borne plastique vérifiée
- 89.36 Altitude terrain naturel après travaux
- ⊙ Borne plastique
- ⊙ Borne ancienne
- Borne plastique remise en place
- ☒ Ligne EDF à déposer ultérieurement