


ROMILLE
Lotissement : "Florescence"


PLAN DE VENTE APRES TRAVAUX DU LOT 3 :
PLAN DE SITUATION

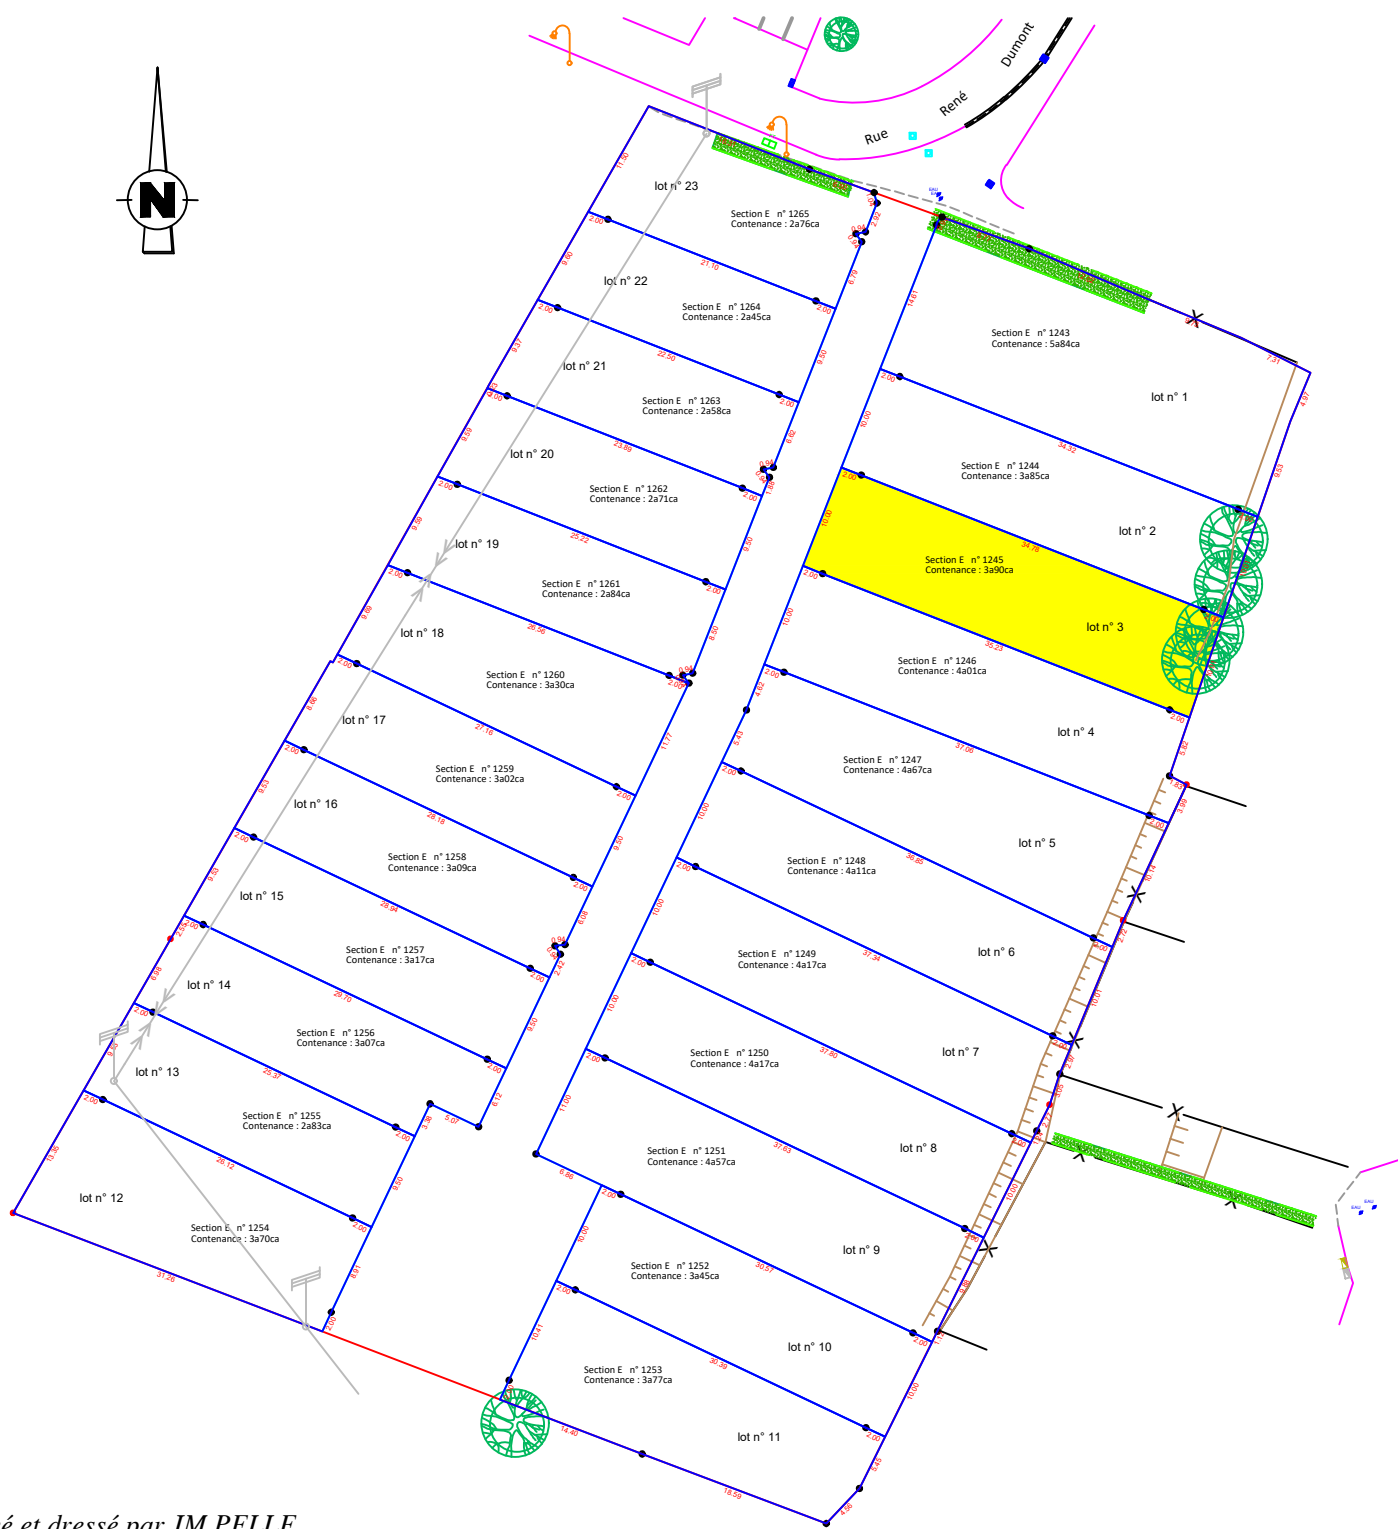

Levé et dressé par **JM PELLE**
Géometre - Expert
12 Bd LEPRINCE RINGUET 72000 LE MANS
Dossier 21102 Tél. 02.43.20.46.23 Le 28/08/2023

Vérification du périmètre du lot, relevé des réseaux et nivellement de la parcelle après travaux Le 28/08/2023

ECHELLE 1/250

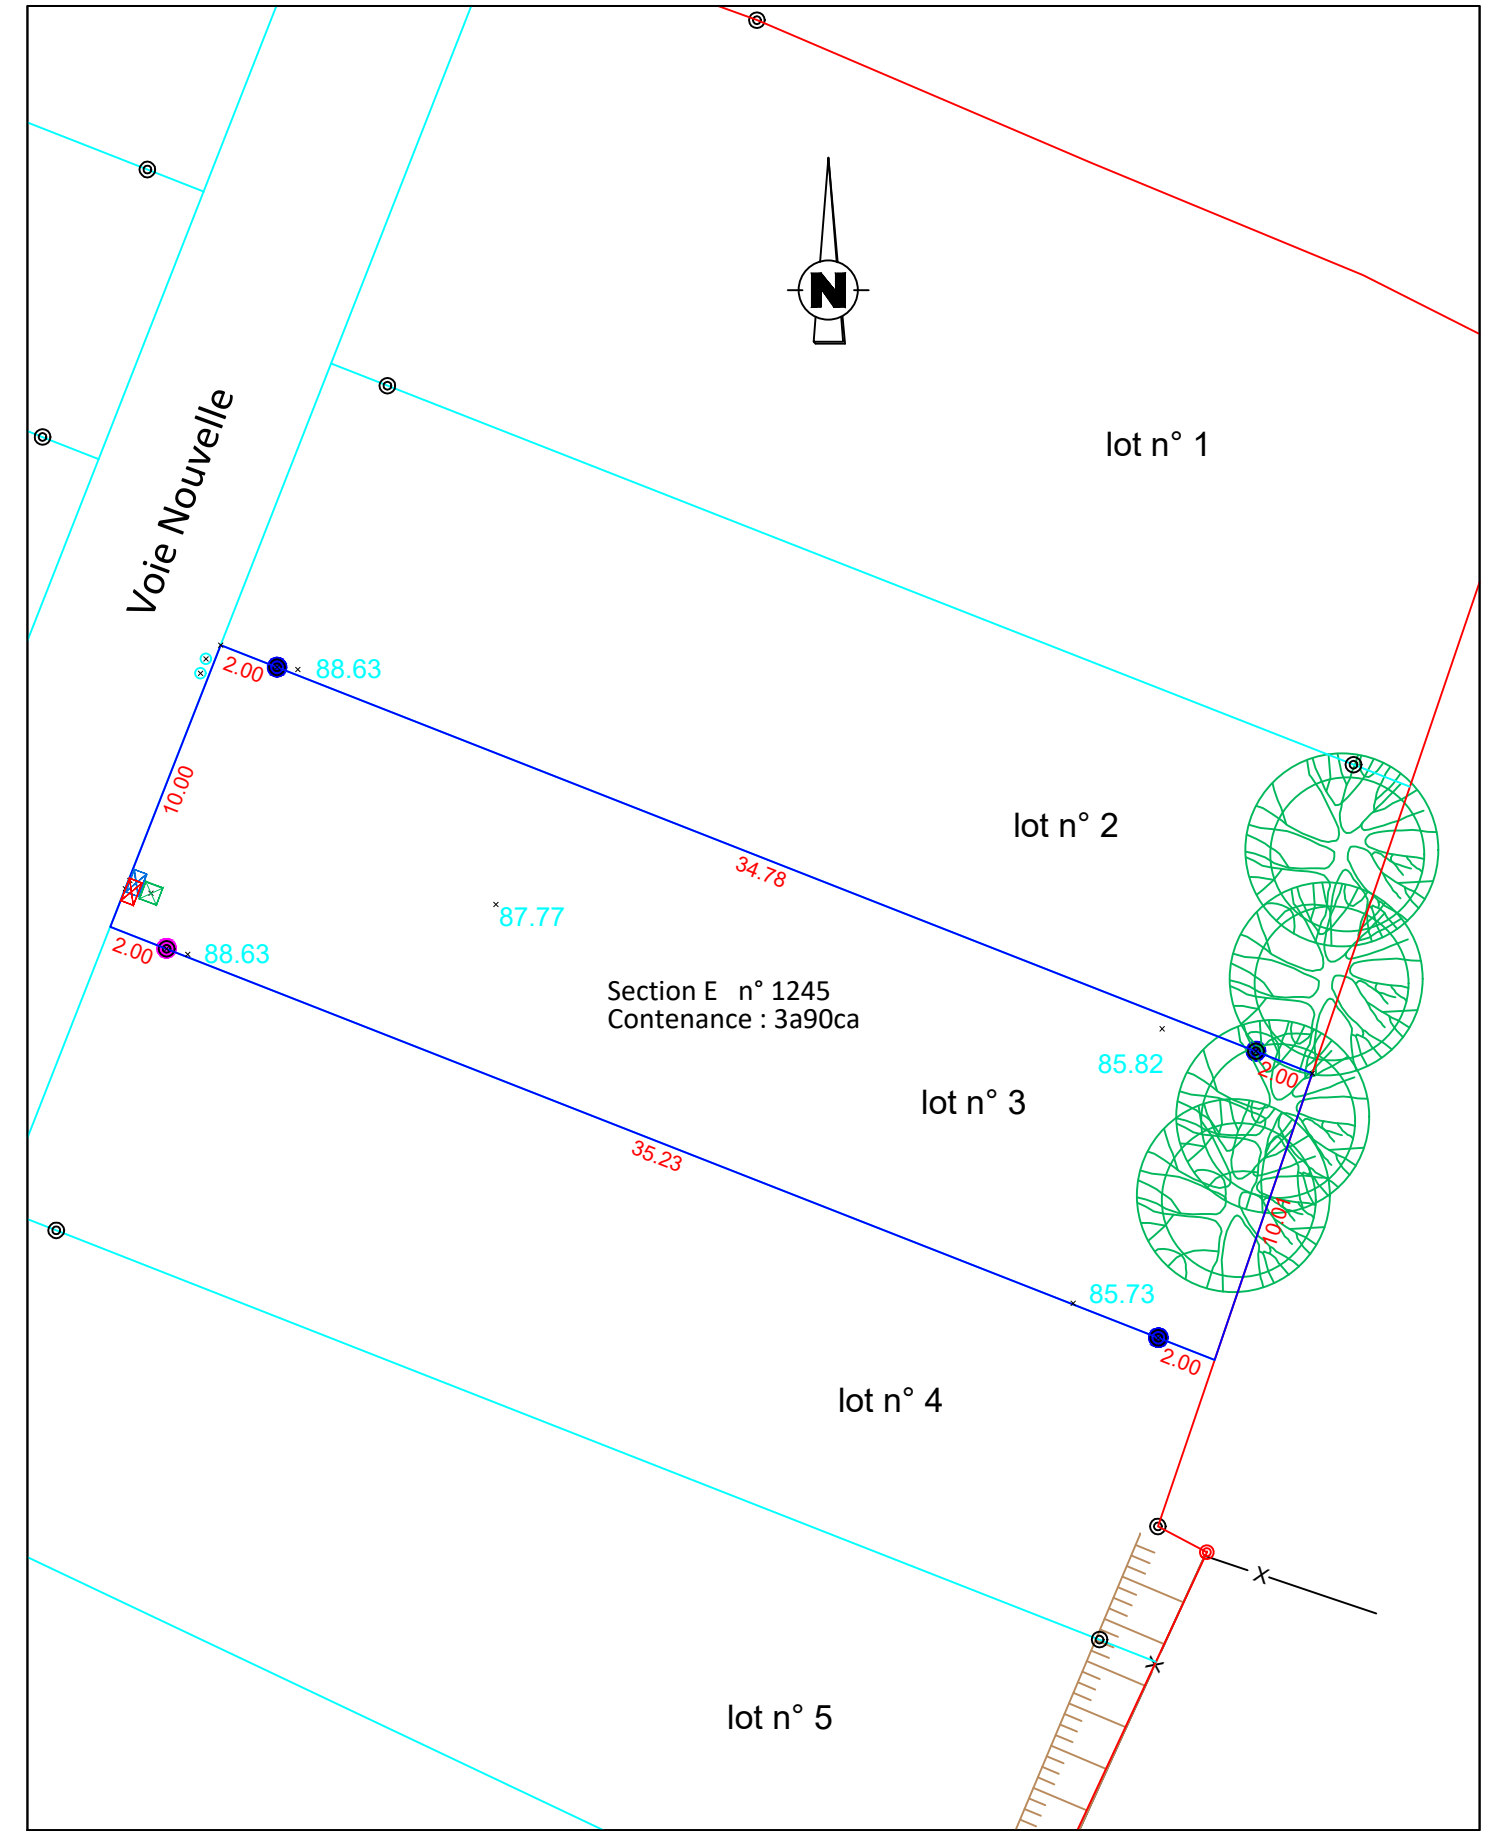

- | | | | |
|-------------------------------|---------------------------------|------------------------------------|--|
| Coffret A.E.P. | Boite de Branchement Téléphone | Coffret Electrique | Borne plastique vérifiée |
| Boite de branchement EP et EU | Borne ancienne | Borne plastique remise en place | Altitude terrain naturel après travaux |
| Borne ancienne | Borne plastique remise en place | Ligne EDF à déposer ultérieurement | |