


ROMILLE
Lotissement : "Florescence"


PLAN DE VENTE APRES TRAVAUX DU LOT 6 :
PLAN DE SITUATION

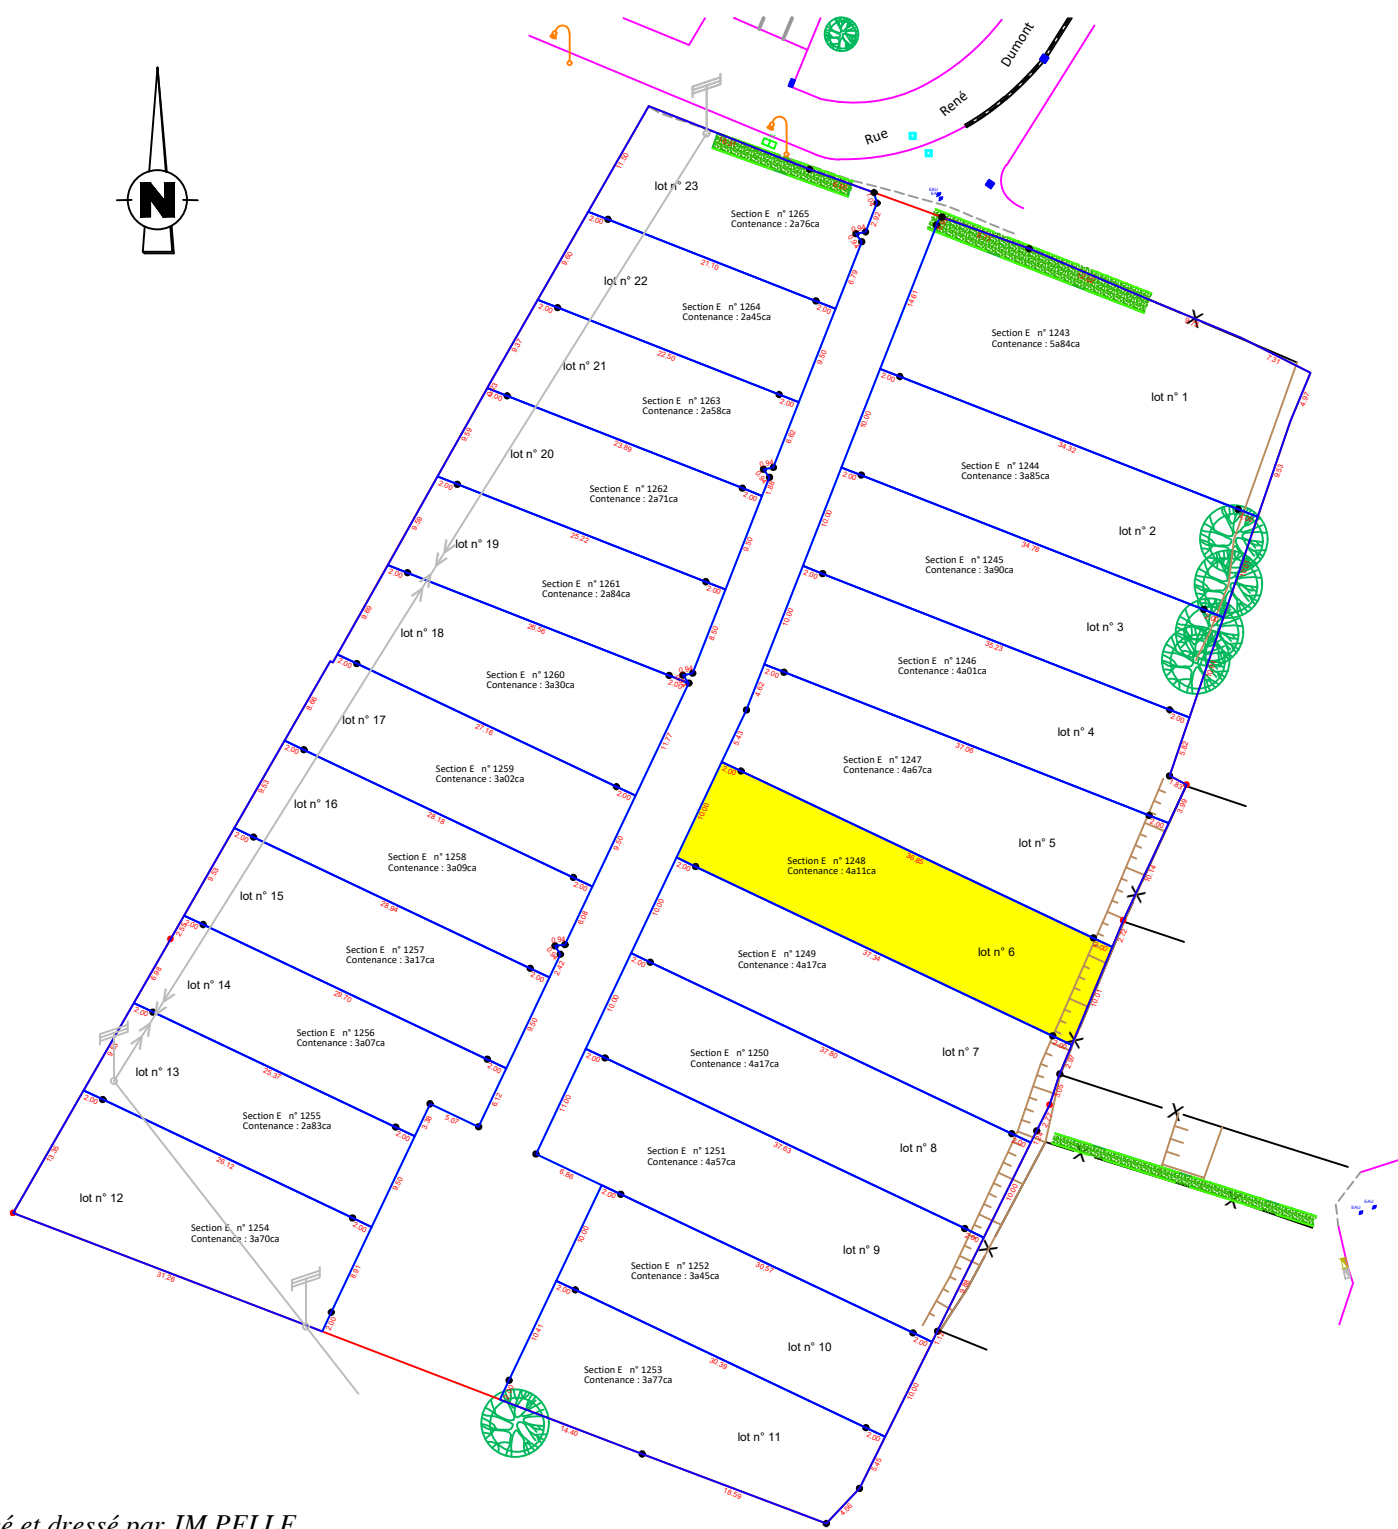

Levé et dressé par **JM PELLE**
 Géometre - Expert
 12 Bd LEPRINCE RINGUET 72000 LE MANS
 Dossier 21102 Tél. 02.43.20.46.23 Le 28/08/2023

Vérification du périmètre du lot, relevé des réseaux et nivellement de la parcelle après travaux Le 28/08/2023

ECHELLE 1/250

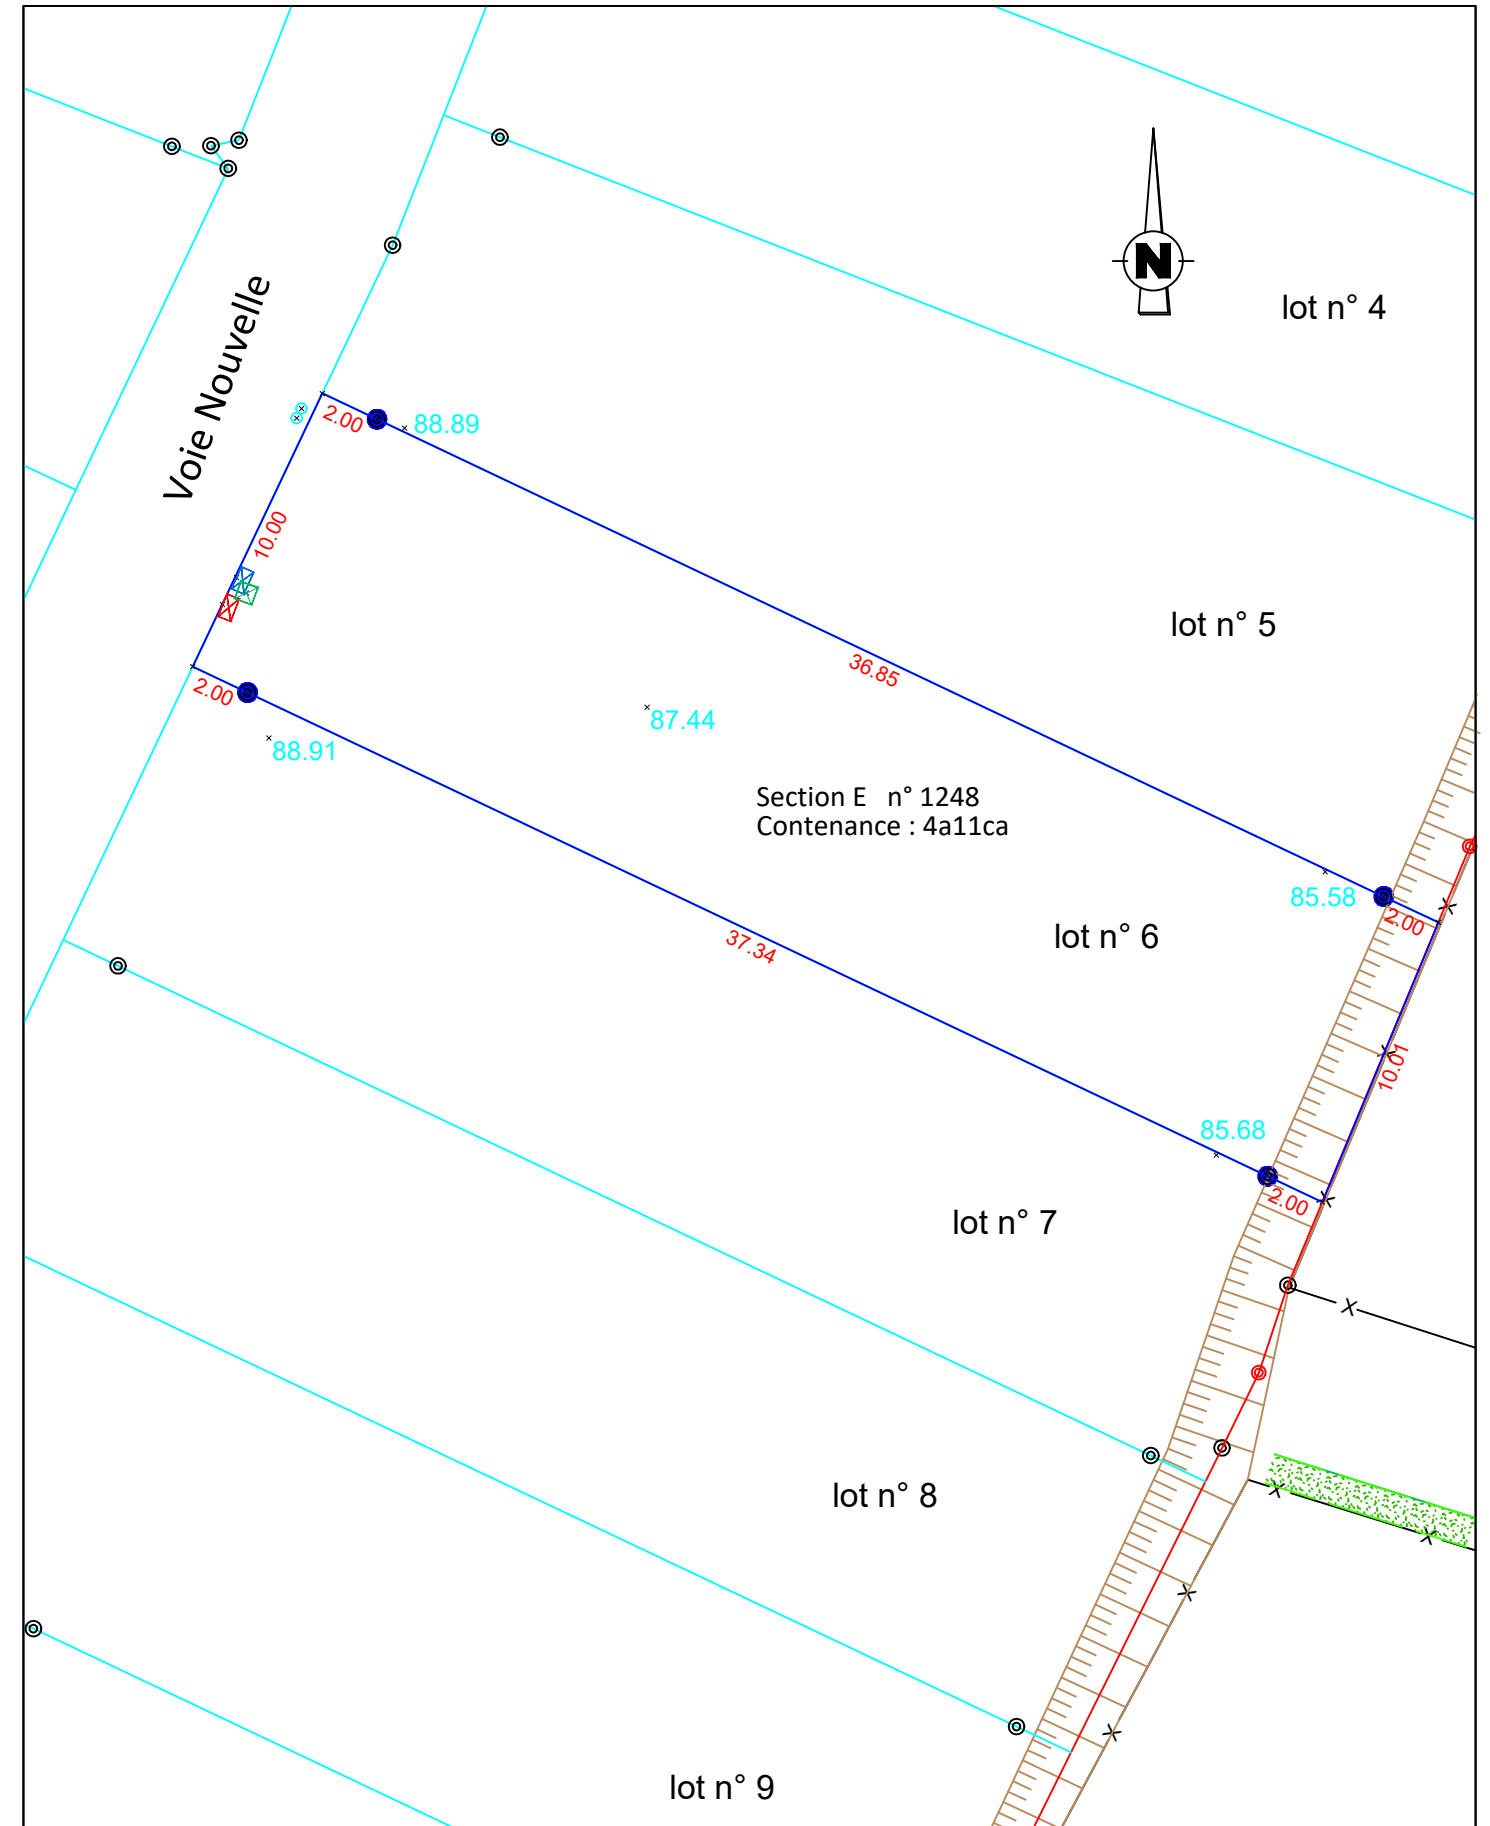

- | | | |
|--------------------------------|--|------------------------------------|
| Coffret A.E.P. | Borne plastique vérifiée | Ligne EDF à déposer ultérieurement |
| Boîte de Branchement Téléphone | Borne ancienne | |
| Coffret Electrique | Borne plastique remise en place | |
| Boîte de branchement EP et EU | | |
| Borne plastique | Altitude terrain naturel après travaux | |