


# MERNEL


## Lotissement " Anne de Bretagne "

### PLAN DE VENTE DU LOT 14

PLAN DE SITUATION

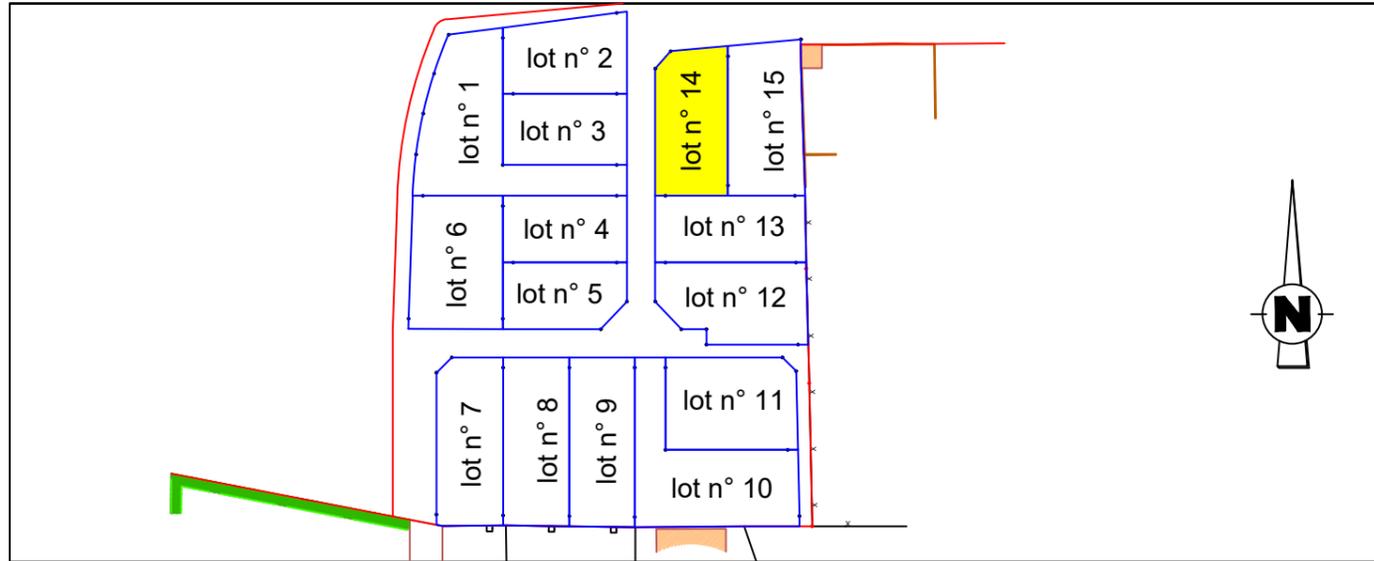

PLAN DE BORNAGE ECHELLE 1 / 250

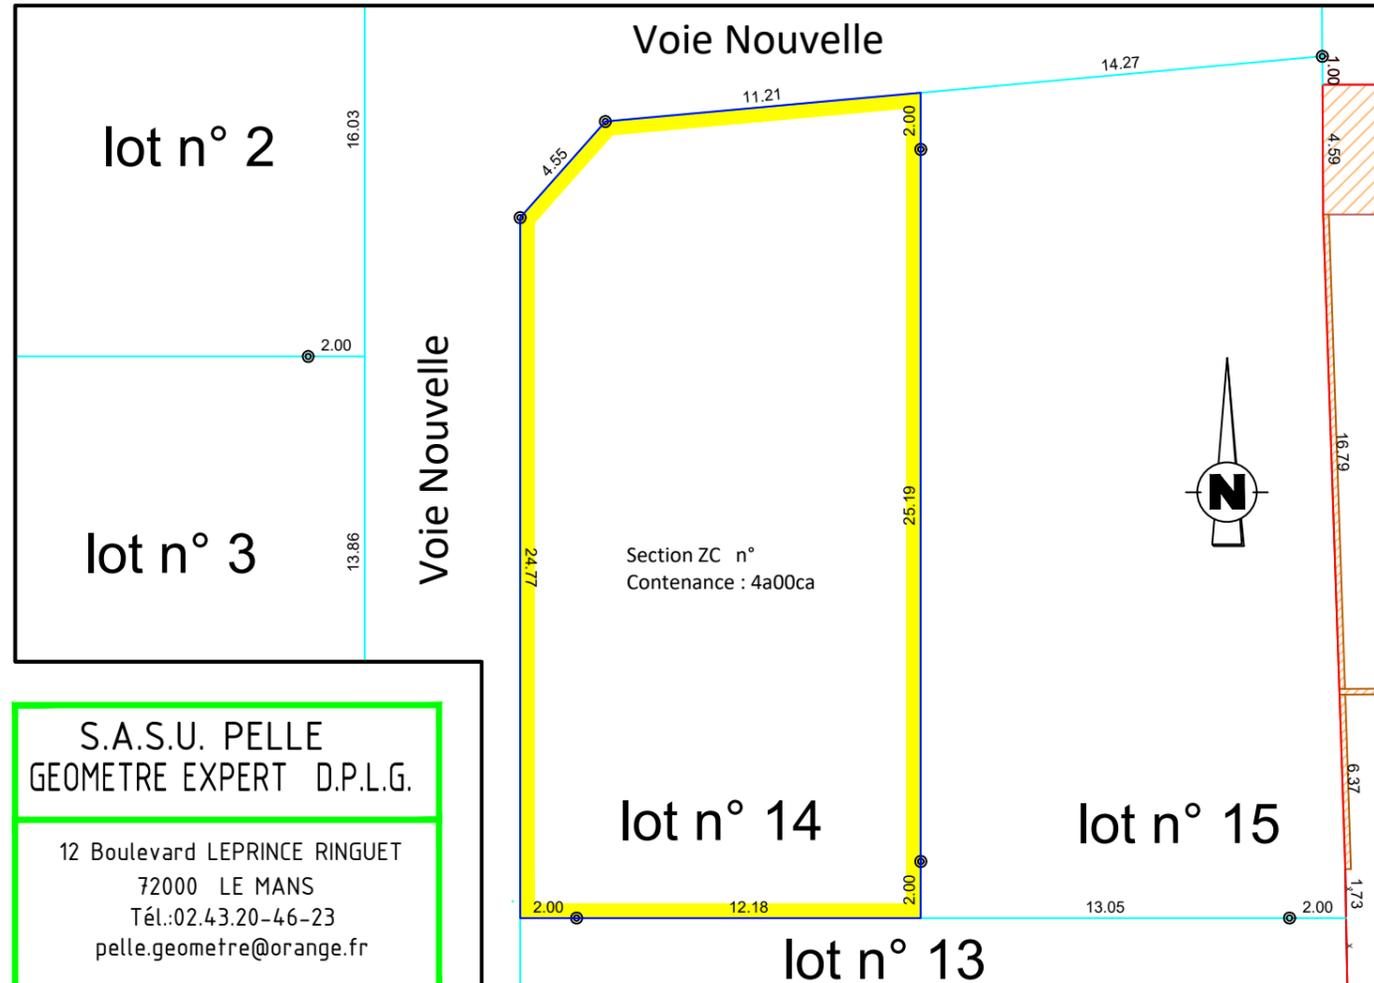


**S.A.S.U. PELLE**  
GEOMETRE EXPERT D.P.L.G.

12 Boulevard LEPRINCE RINGUET  
72000 LE MANS  
Tél.:02.43.20-46-23  
pelle.geometre@orange.fr



SAS SOFIAL  
1, rue Charles Fabry  
72013 LE MANS


### REGLEMENT GRAPHIQUE ECHELLE 1/250

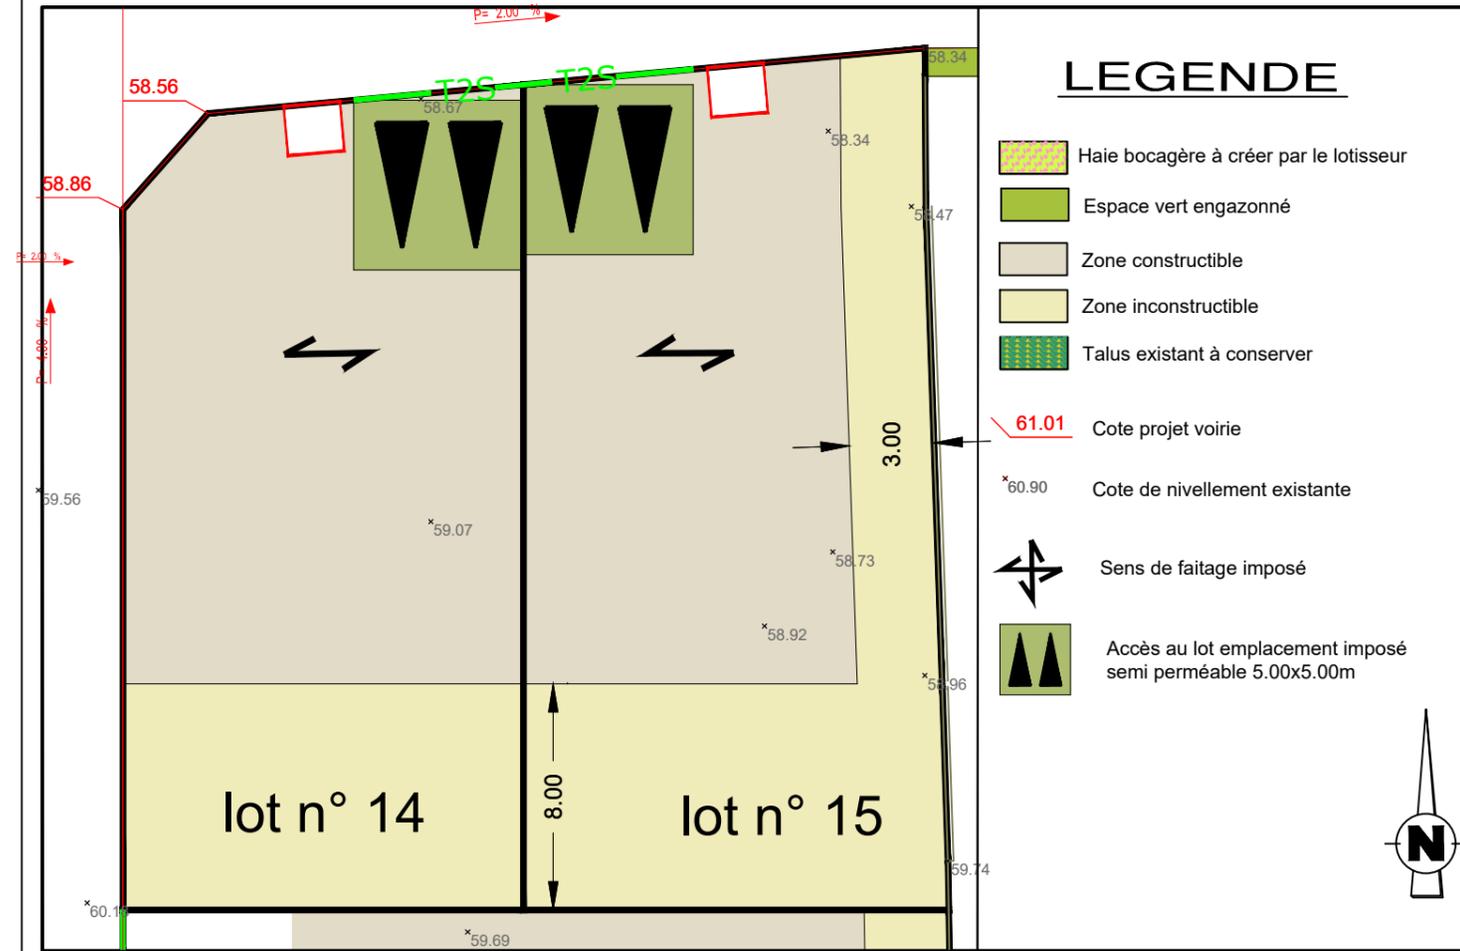

#### LEGENDE

- Haie bocagère à créer par le lotisseur
- Espace vert engazonné
- Zone constructible
- Zone inconstructible
- Talus existant à conserver
- 61.01 Cote projet voirie
- 60.90 Cote de nivellement existante
- Sens de faitage imposé
- Accès au lot emplacement imposé semi perméable 5.00x5.00m

PLAN DES RESEAUX ECHELLE 1 / 250

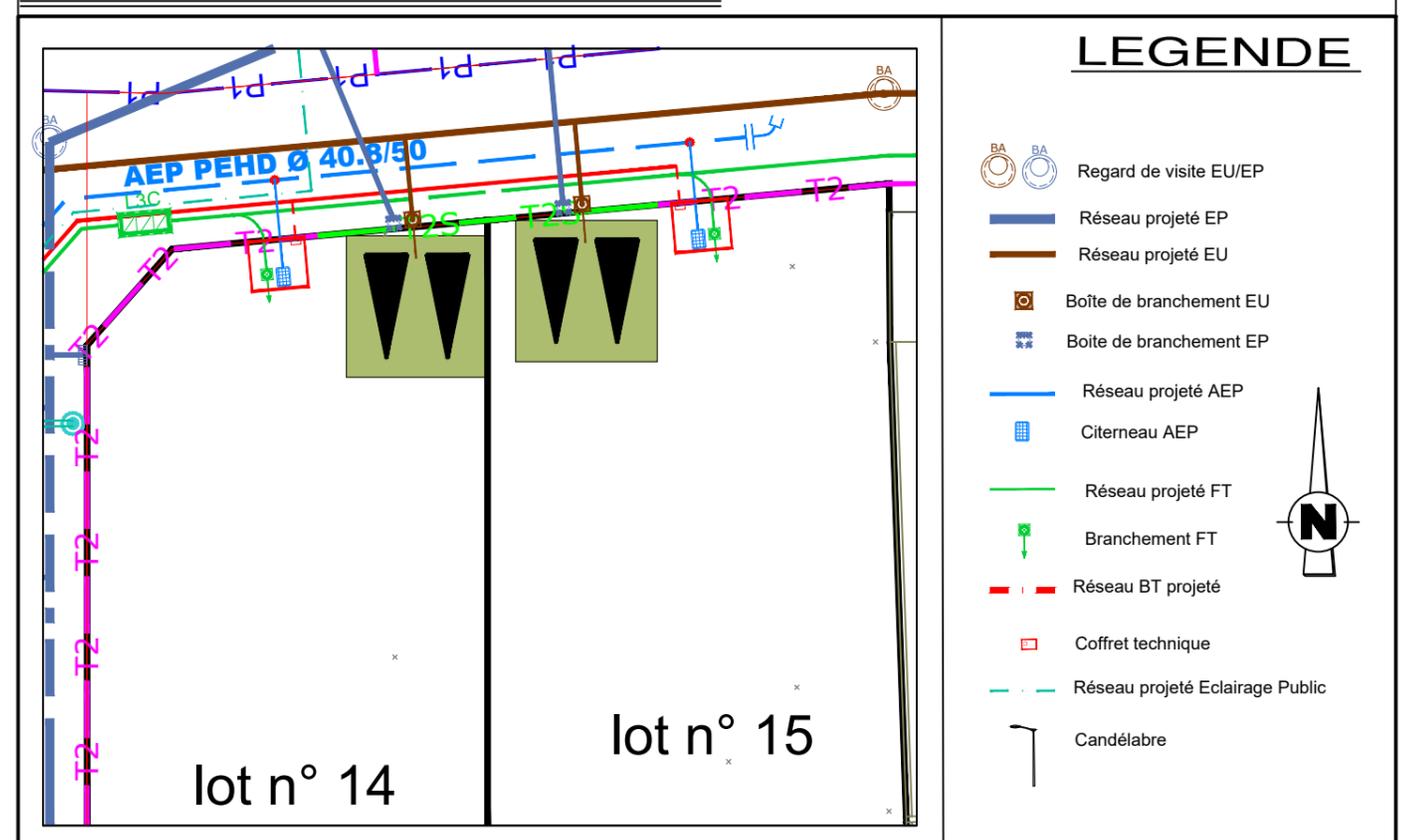

#### LEGENDE

- Regard de visite EU/EP
- Réseau projeté EP
- Réseau projeté EU
- Boîte de branchement EU
- Boîte de branchement EP
- Réseau projeté AEP
- Citerneau AEP
- Réseau projeté FT
- Branchement FT
- Réseau BT projeté
- Coffret technique
- Réseau projeté Eclairage Public
- Candélabre