





SAS SOFIAL  
1, rue Charles Fabry  
72013 LE MANS

## PLAN DE VENTE DU LOT 15

### PLAN DE SITUATION

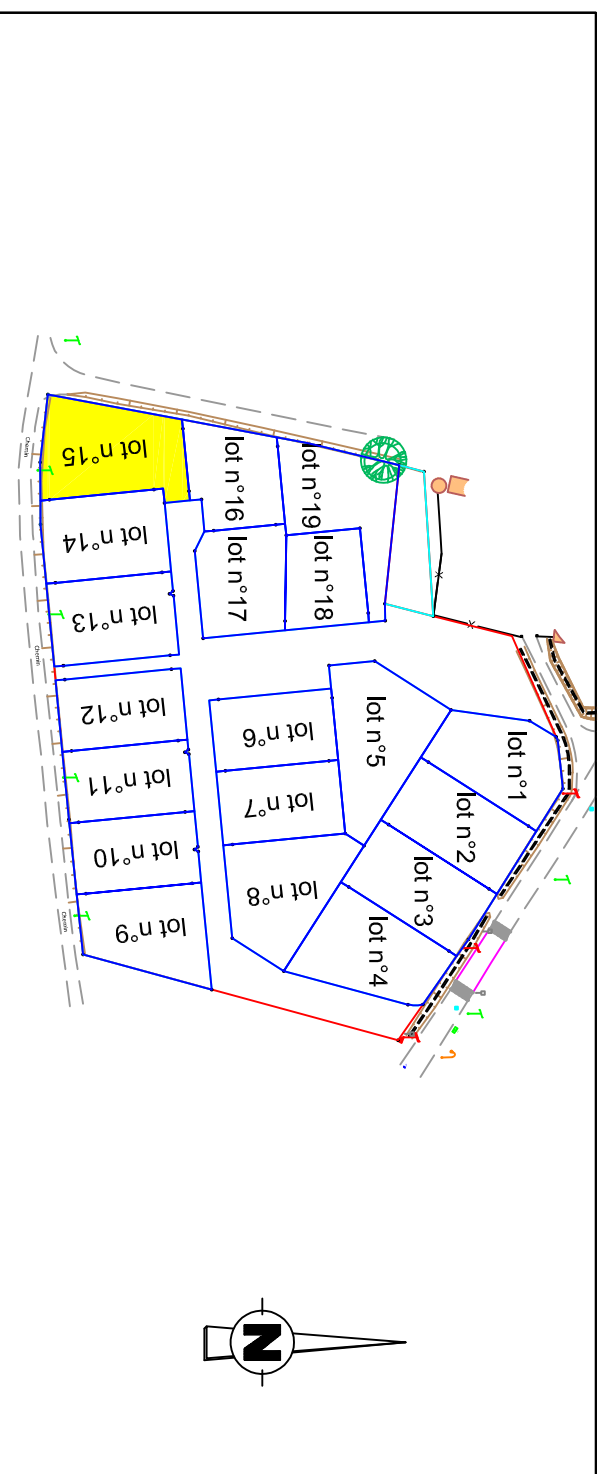


### PLAN DE BORNAGE ECHELLE 1 / 250

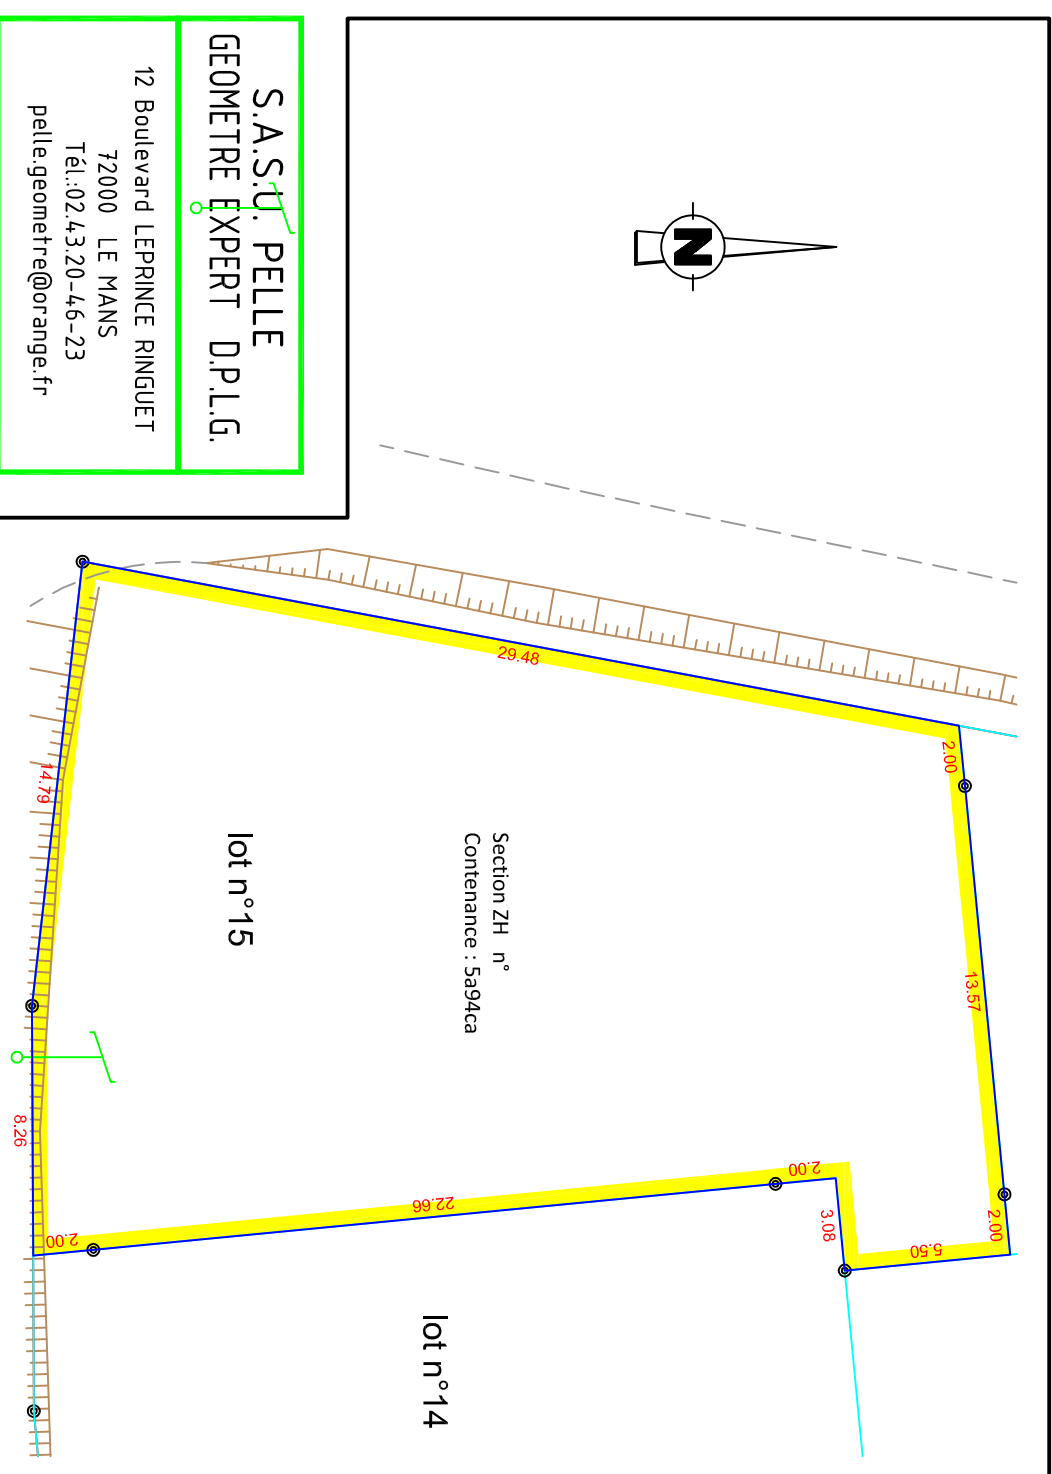


**S.A.S.U. PELLE**  
**GEOMETRE EXPERT D.P.L.G.**

12 Boulevard LEPRINCE RINGUET  
72000 LE MANS  
Tél.: 02.43.20.46-23  
pelle.geometre@orange.fr

### REGLEMENT GRAPHIQUE ECHELLE 1/250

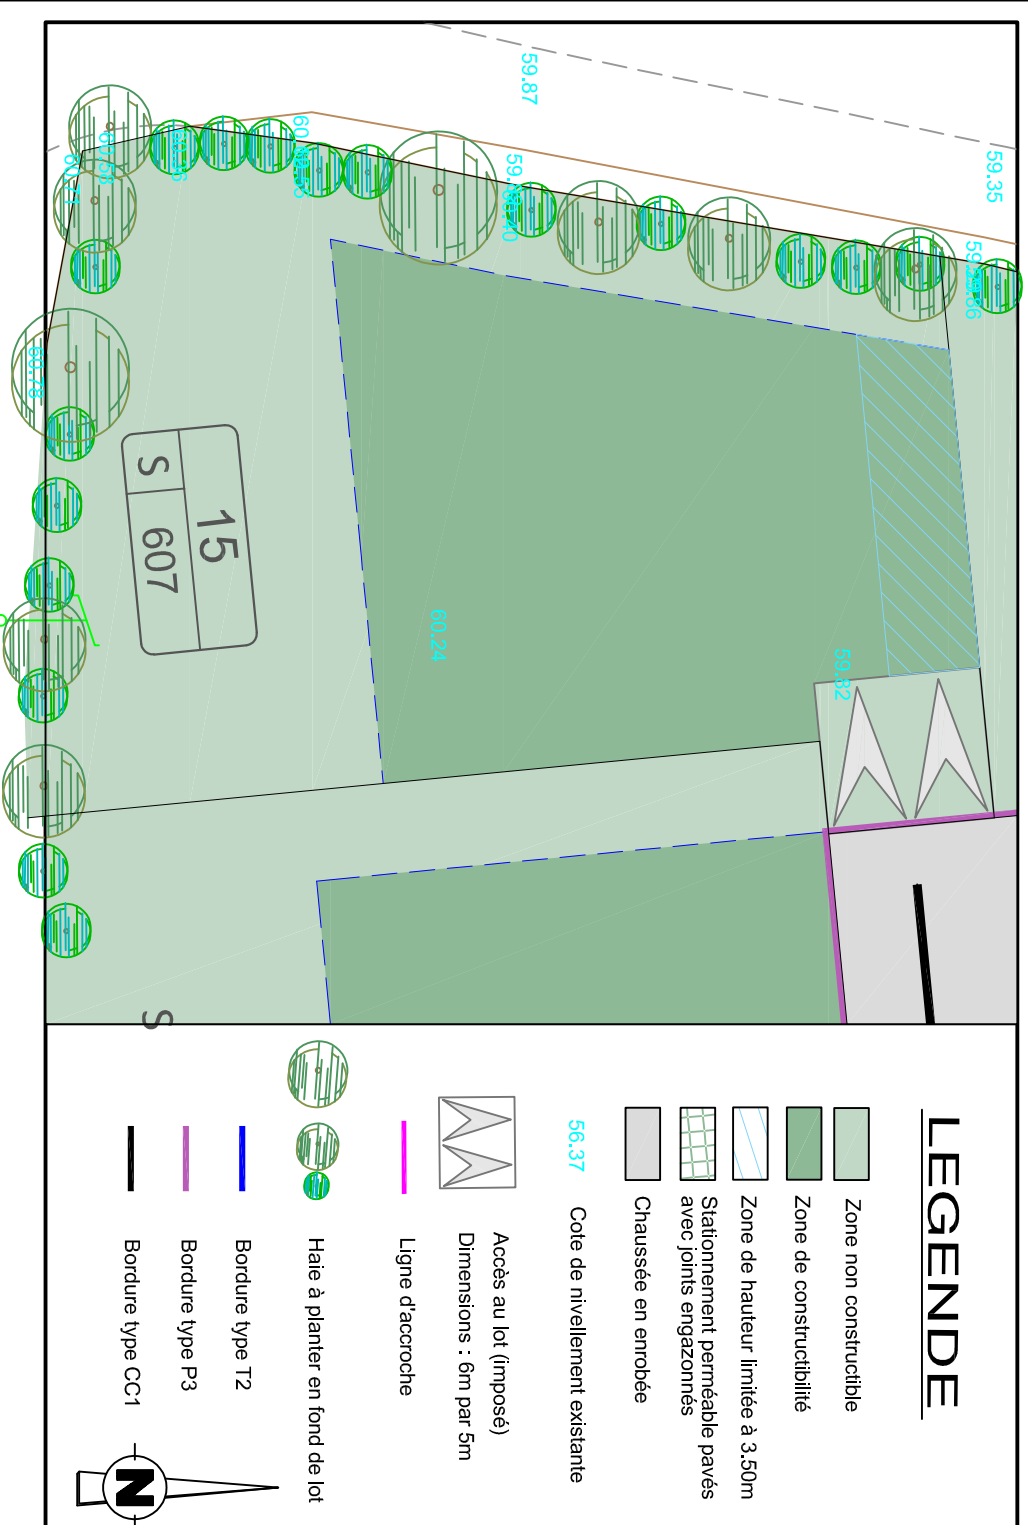

### PLAN DES RESEAUX ECHELLE 1 / 250

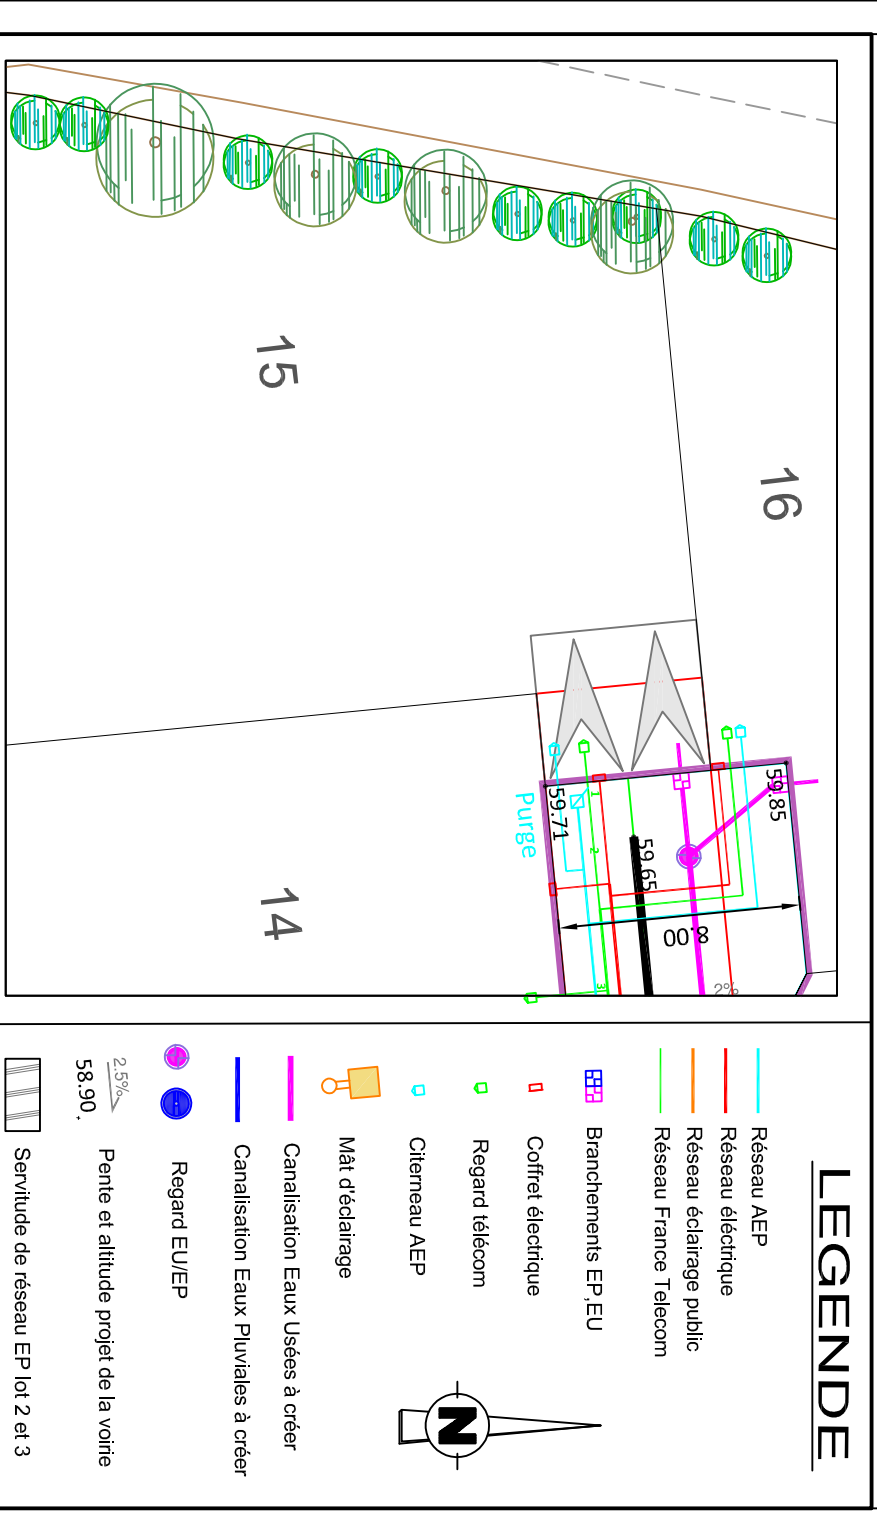

#### LEGENDE

- Zone non constructible
- Zone de constructibilité
- Zone de hauteur limitée à 3.50m
- Stationnement perméable pavés avec joints engazonnés
- Chaussée en enrobée
- Cote de nivellement existante
- Accès au lot (imposé)
- Dimensions : 0m par 5m
- Ligne d'acrocroche
- Haie à planter en fond de lot
- Bordure type T2
- Bordure type P3
- Bordure type CC-1

#### LEGENDE

- Réseau AEP
- Réseau électrique
- Réseau éclairage public
- Réseau France Telecom
- Branchements EP/EU
- Coffret électrique
- Regard télécom
- Citerneau AEP
- Mat d'éclairage
- Canalisations Eaux Usées à créer
- Canalisations Eaux Pluviales à créer
- Regard EU/EP
- 2.5%
- 58.90.
- Servitude de réseau EP lot 2 et 3