


LALLEU


Lotissement " La Clémentière "

PLAN DE VENTE DU LOT 17

PLAN DE SITUATION

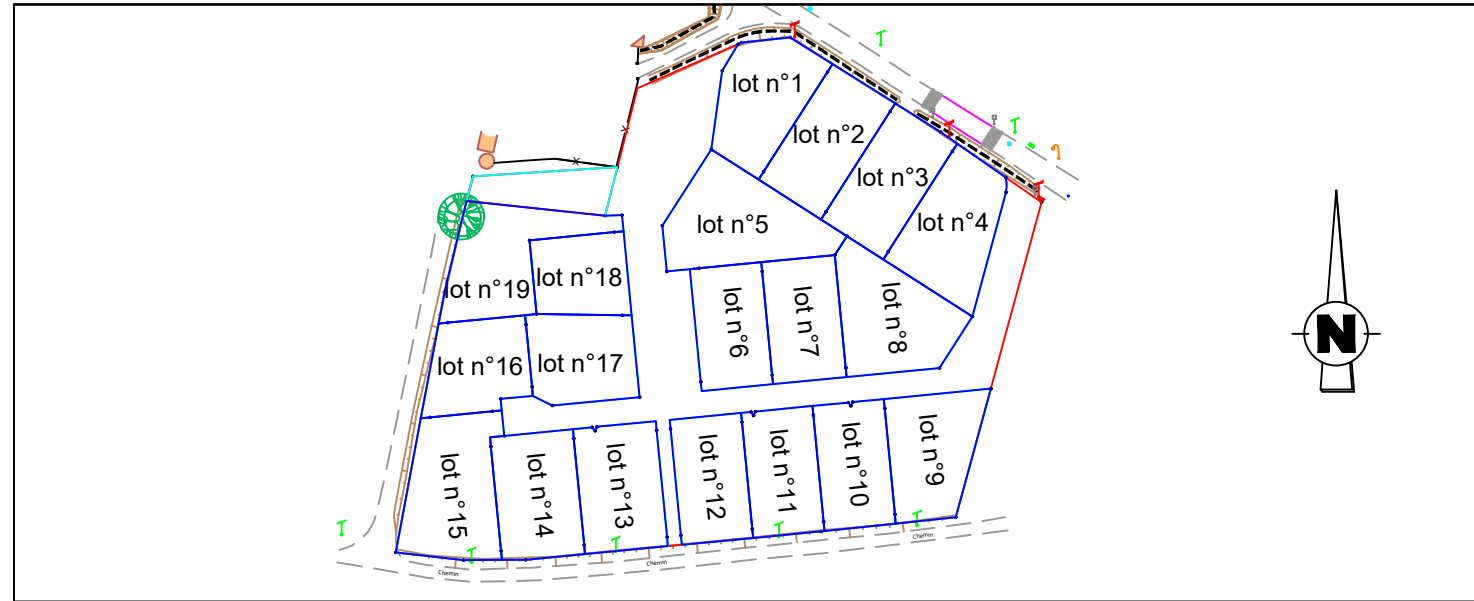

PLAN DE BORNAGE ECHELLE 1 / 250

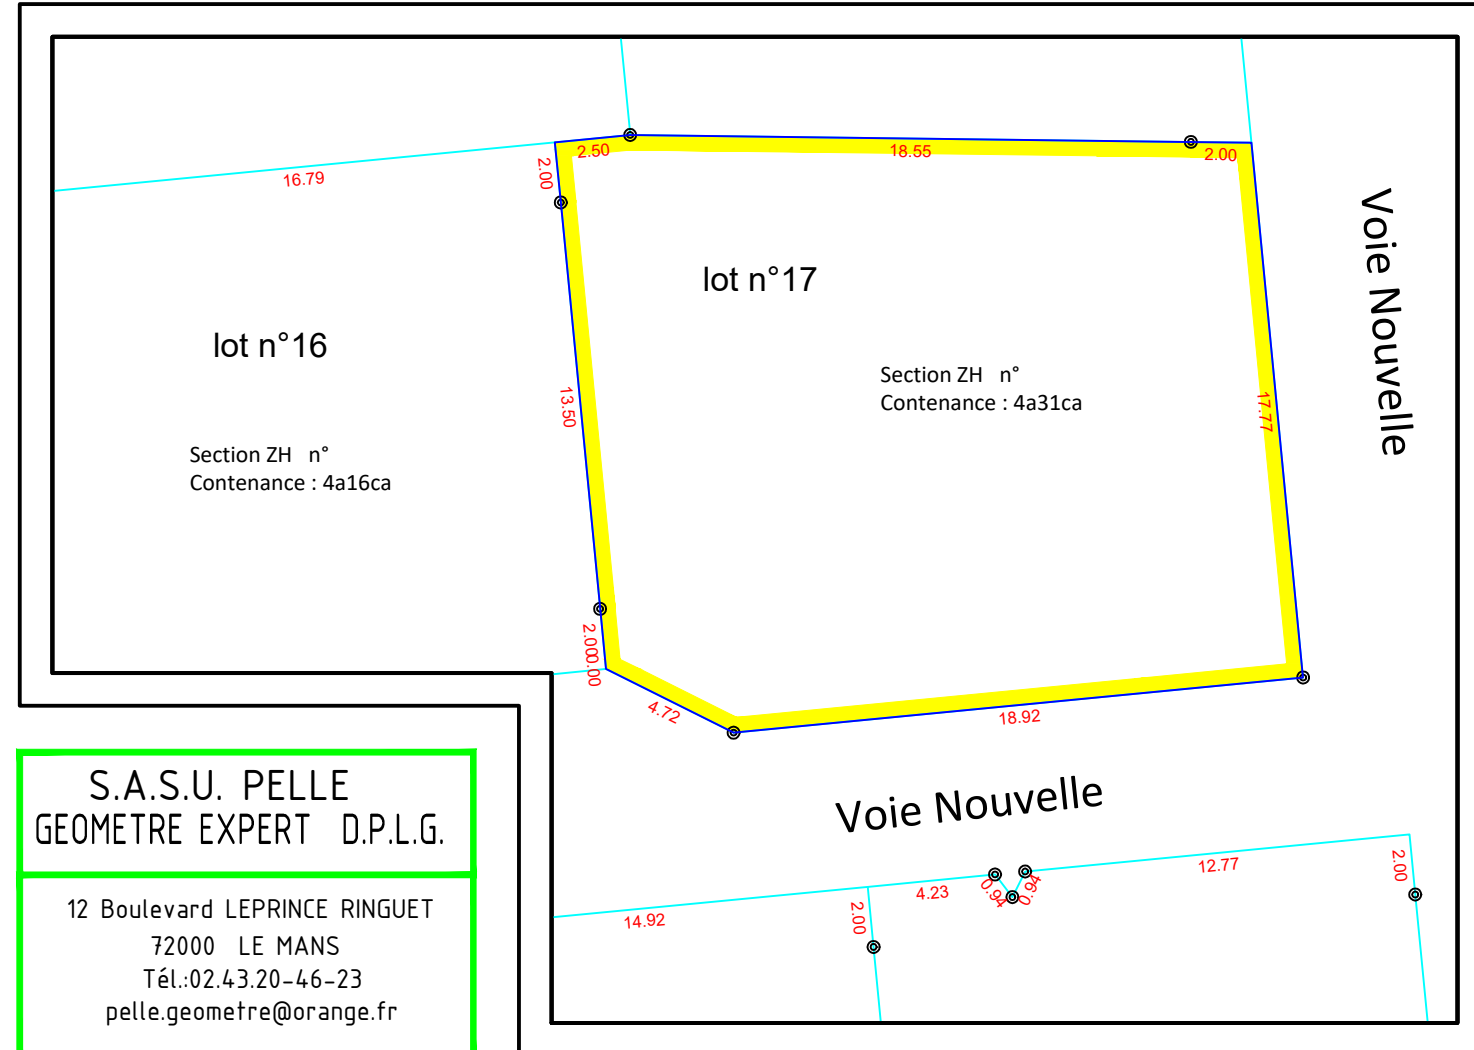


S.A.S.U. PELLE
GEOMETRE EXPERT D.P.L.G.

12 Boulevard LEPRINCE RINGUET
72000 LE MANS
Tél.:02.43.20-46-23
pelle.geometre@orange.fr



SAS SOFIAL
1, rue Charles Fabry
72013 LE MANS


REGLEMENT GRAPHIQUE ECHELLE 1/250

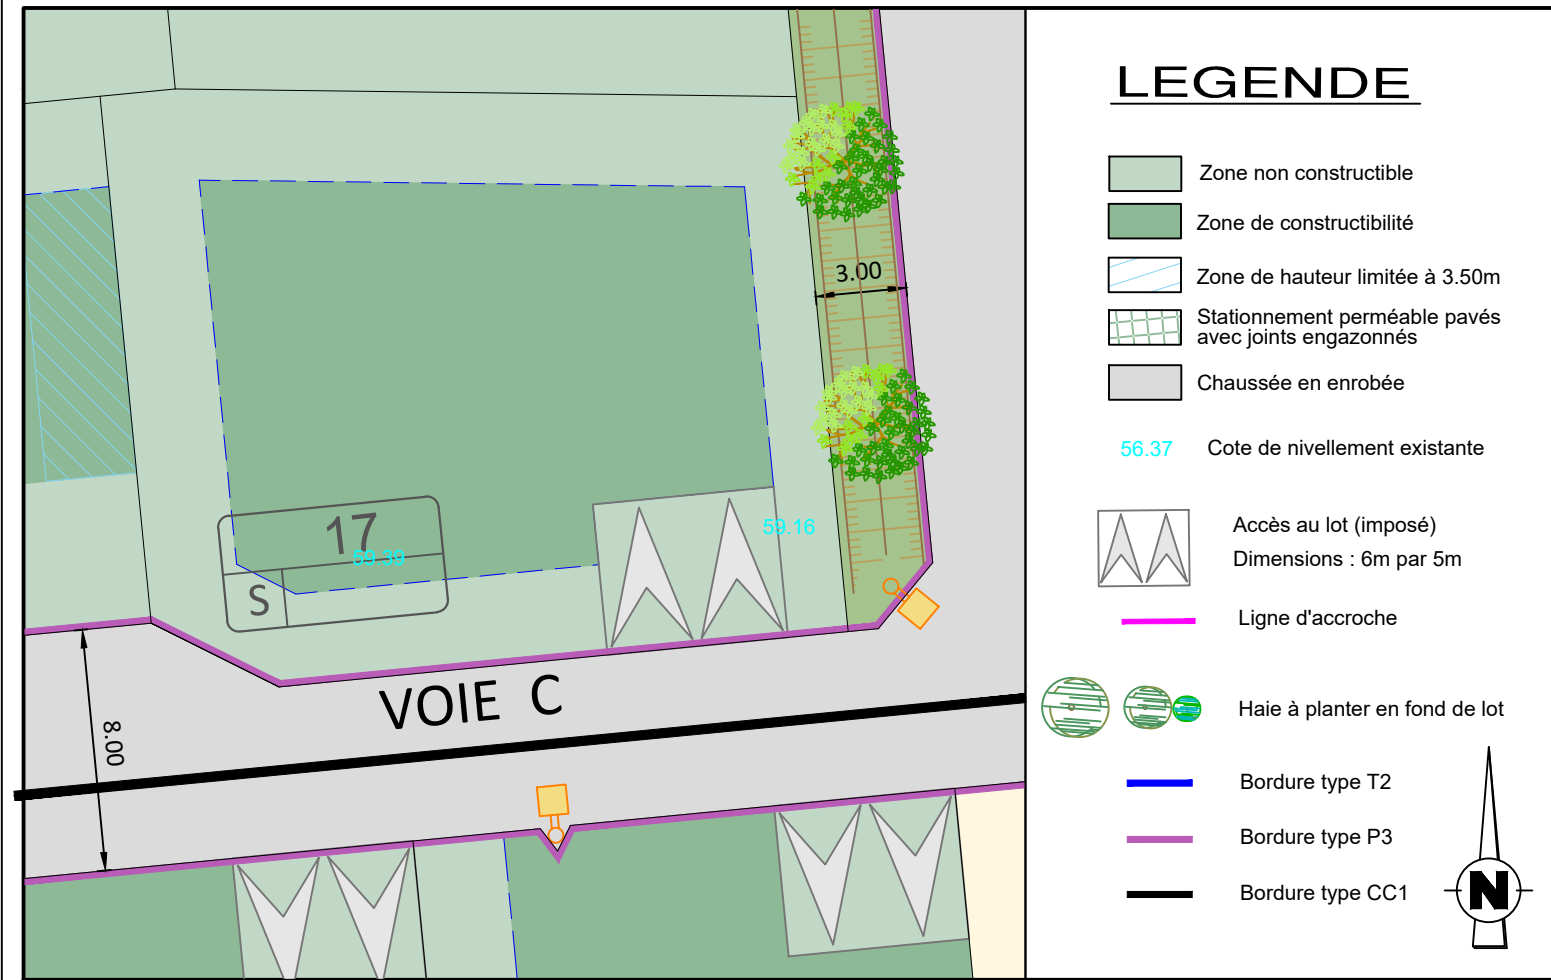

LEGENDE

- Zone non constructible
- Zone de constructibilité
- Zone de hauteur limitée à 3.50m
- Stationnement perméable pavés avec joints engazonnés
- Chaussée en enrobée
- Cote de nivellement existante
- Accès au lot (imposé)
Dimensions : 6m par 5m
- Ligne d'accroche
- Haie à planter en fond de lot
- Bordure type T2
- Bordure type P3
- Bordure type CC1

PLAN DES RESEAUX ECHELLE 1 / 250

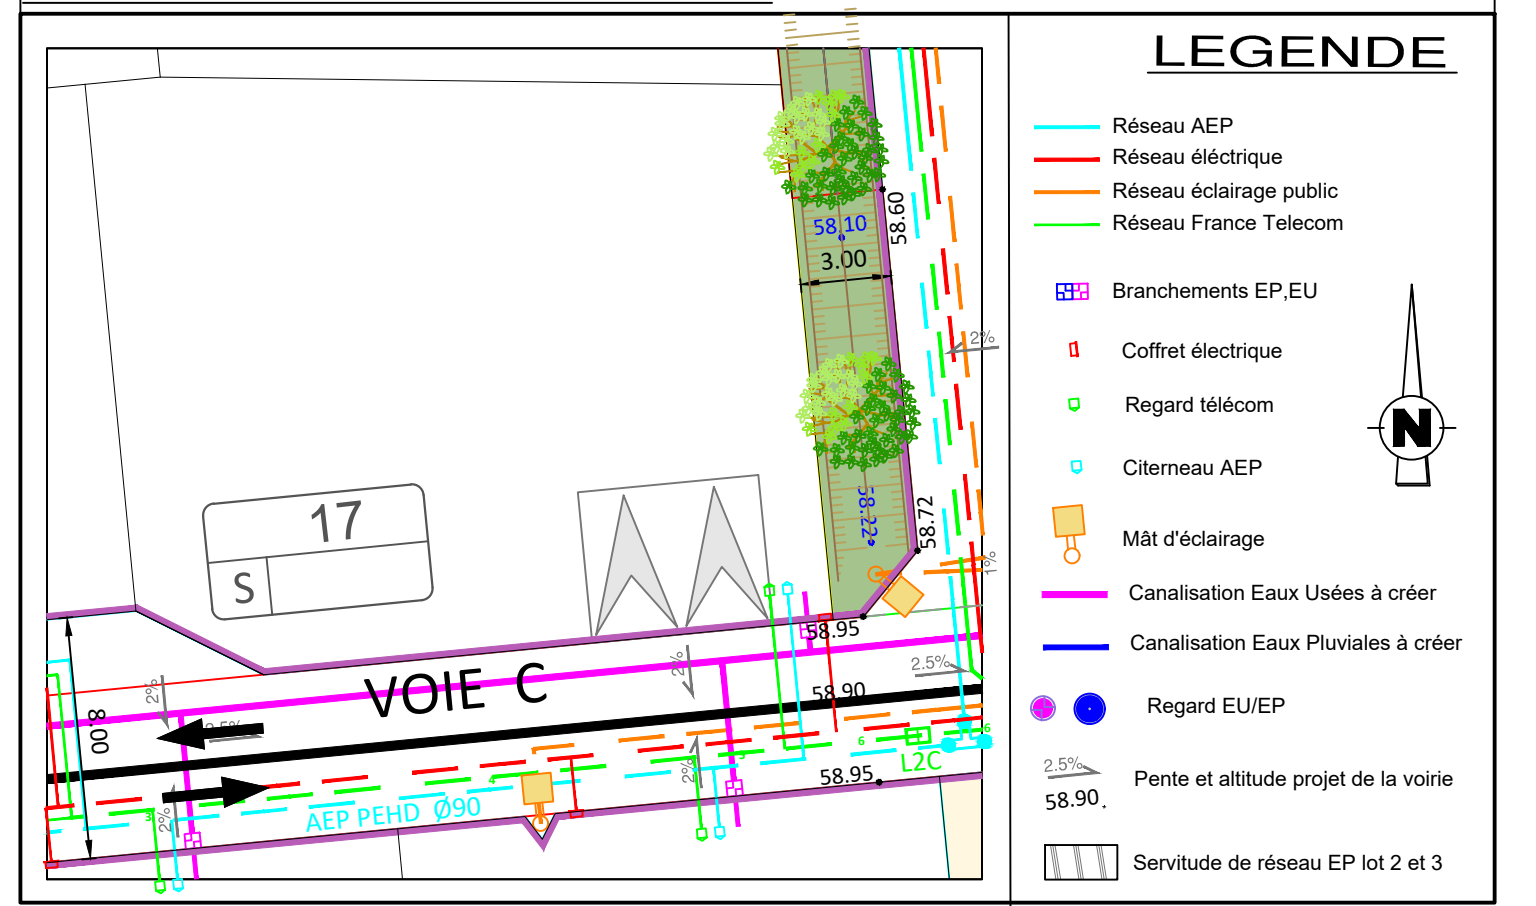

LEGENDE

- Réseau AEP
- Réseau électrique
- Réseau éclairage public
- Réseau France Telecom
- Branchements EP,EU
- Coffret électrique
- Regard télécom
- Citerneau AEP
- Mât d'éclairage
- Canalisation Eaux Usées à créer
- Canalisation Eaux Pluviales à créer
- Regard EU/EP
- Pente et altitude projet de la voirie
- Servitude de réseau EP lot 2 et 3