


LUITRE DOMPIERRE

Lotissement " Tourmaline "

PLAN DE VENTE DU LOT 23

PLAN DE SITUATION

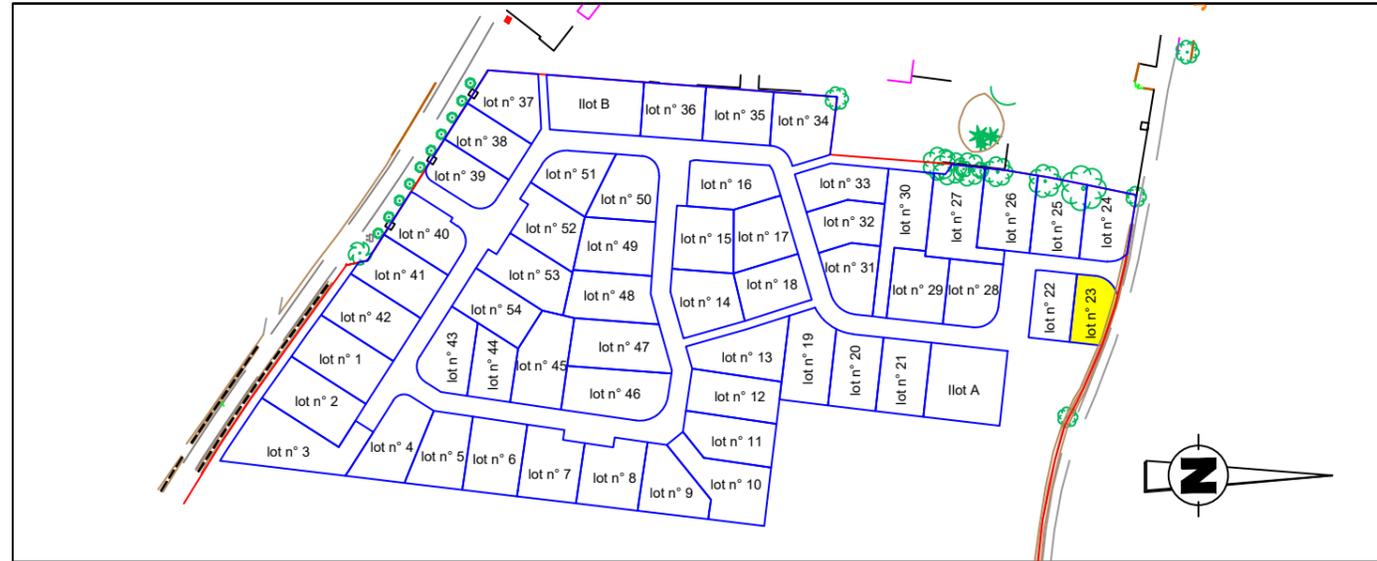


PLAN DE BORNAGE ECHELLE 1 / 250



SAS SOFIAL
1, rue Charles Fabry
72013 LE MANS

REGLEMENT GRAPHIQUE ECHELLE 1/250

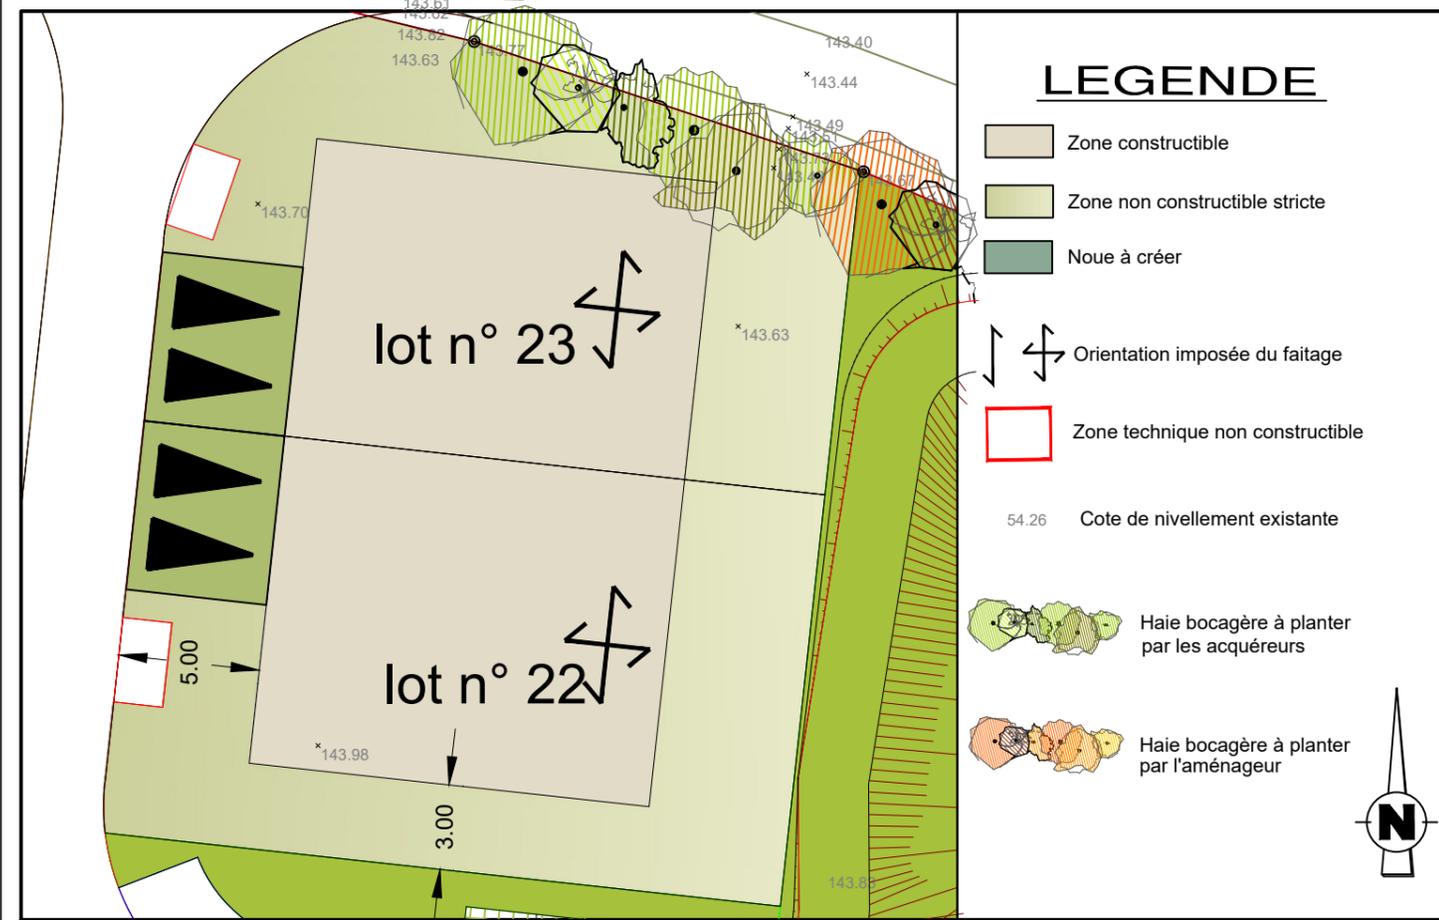


LEGENDE

- Zone constructible
- Zone non constructible stricte
- Noue à créer
- Orientation imposée du faîtage
- Zone technique non constructible
- 54.26 Cote de nivellement existante
- Haie bocagère à planter par les acquéreurs
- Haie bocagère à planter par l'aménageur



PLAN DES RESEAUX ECHELLE 1 / 250

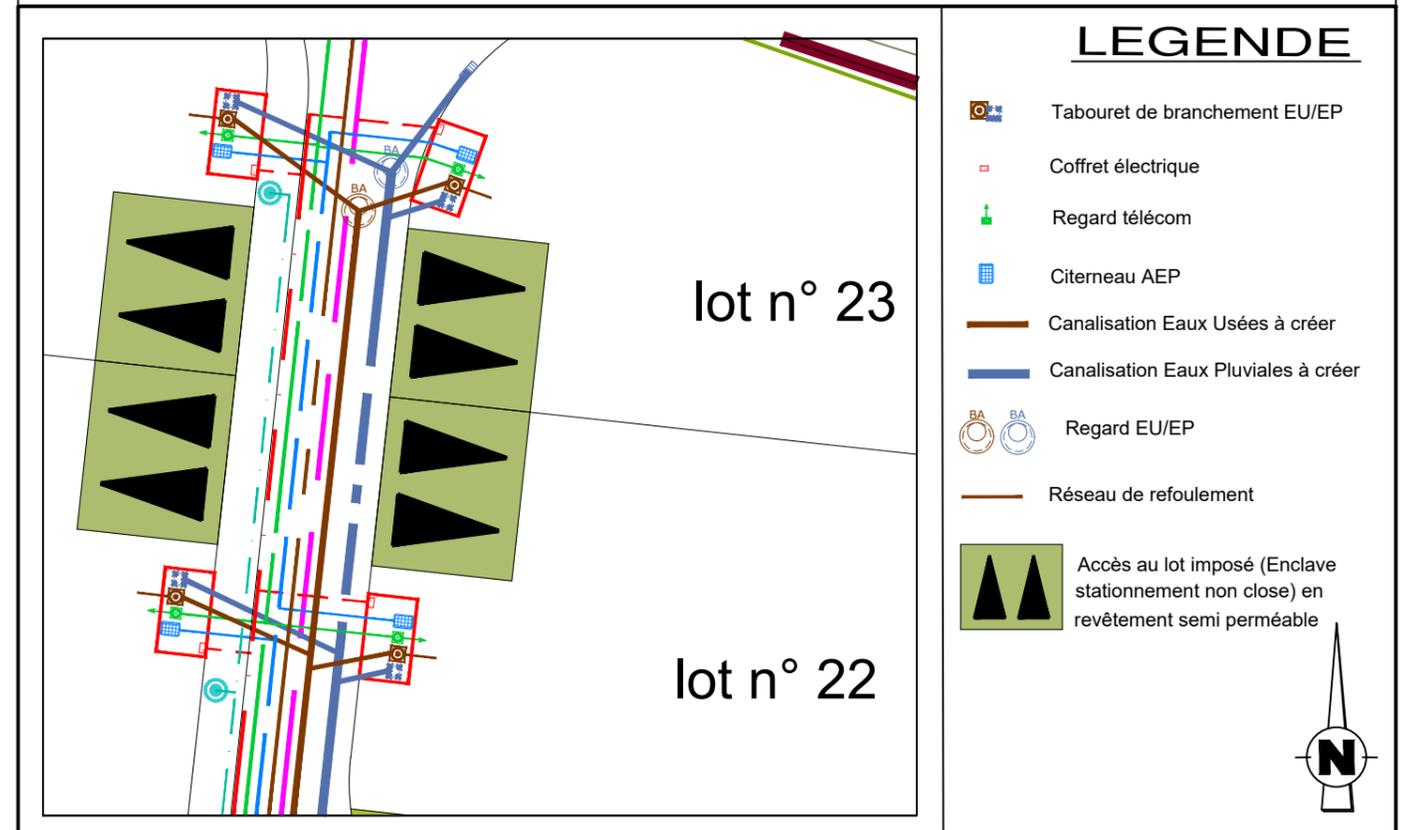

LEGENDE

- Tabouret de branchement EU/EP
- Coffret électrique
- Regard télécom
- Citerneau AEP
- Canalisation Eaux Usées à créer
- Canalisation Eaux Pluviales à créer
- Regard EU/EP
- Réseau de refolement
- Accès au lot imposé (Enclave stationnement non close) en revêtement semi perméable



Dossier n° 21089 Le 19/10/2022

lot n° 24

lot n° 25

lot n° 23

lot n° 22

Section AS n°
Contenance : 3a22ca

Rue Des Croisettes

Voie Nouvelle



S.A.S.U. PELLE
GEOMETRE EXPERT D.P.L.G.

12 Boulevard LEPRINCE RINGUET
72000 LE MANS
Tél.:02.43.20-46-23
pelle.geometre@orange.fr