


LUITRE DOMPIERRE


Lotissement " Tourmaline "

PLAN DE VENTE DU LOT 24

PLAN DE SITUATION

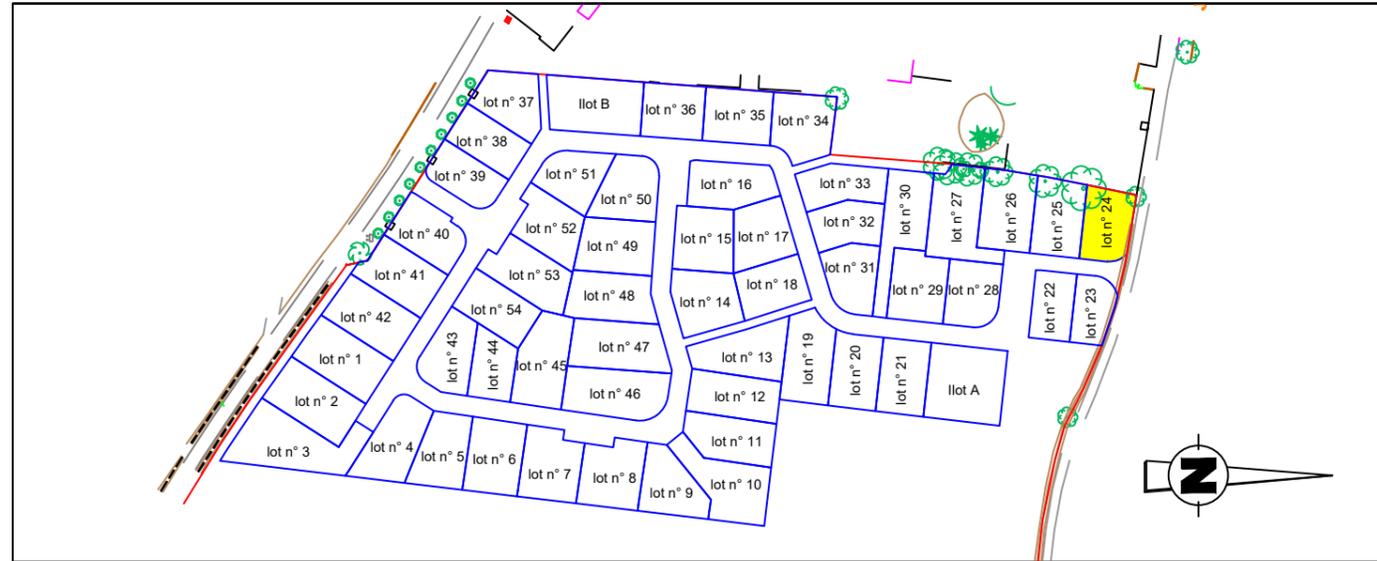

PLAN DE BORNAGE ECHELLE 1 / 250

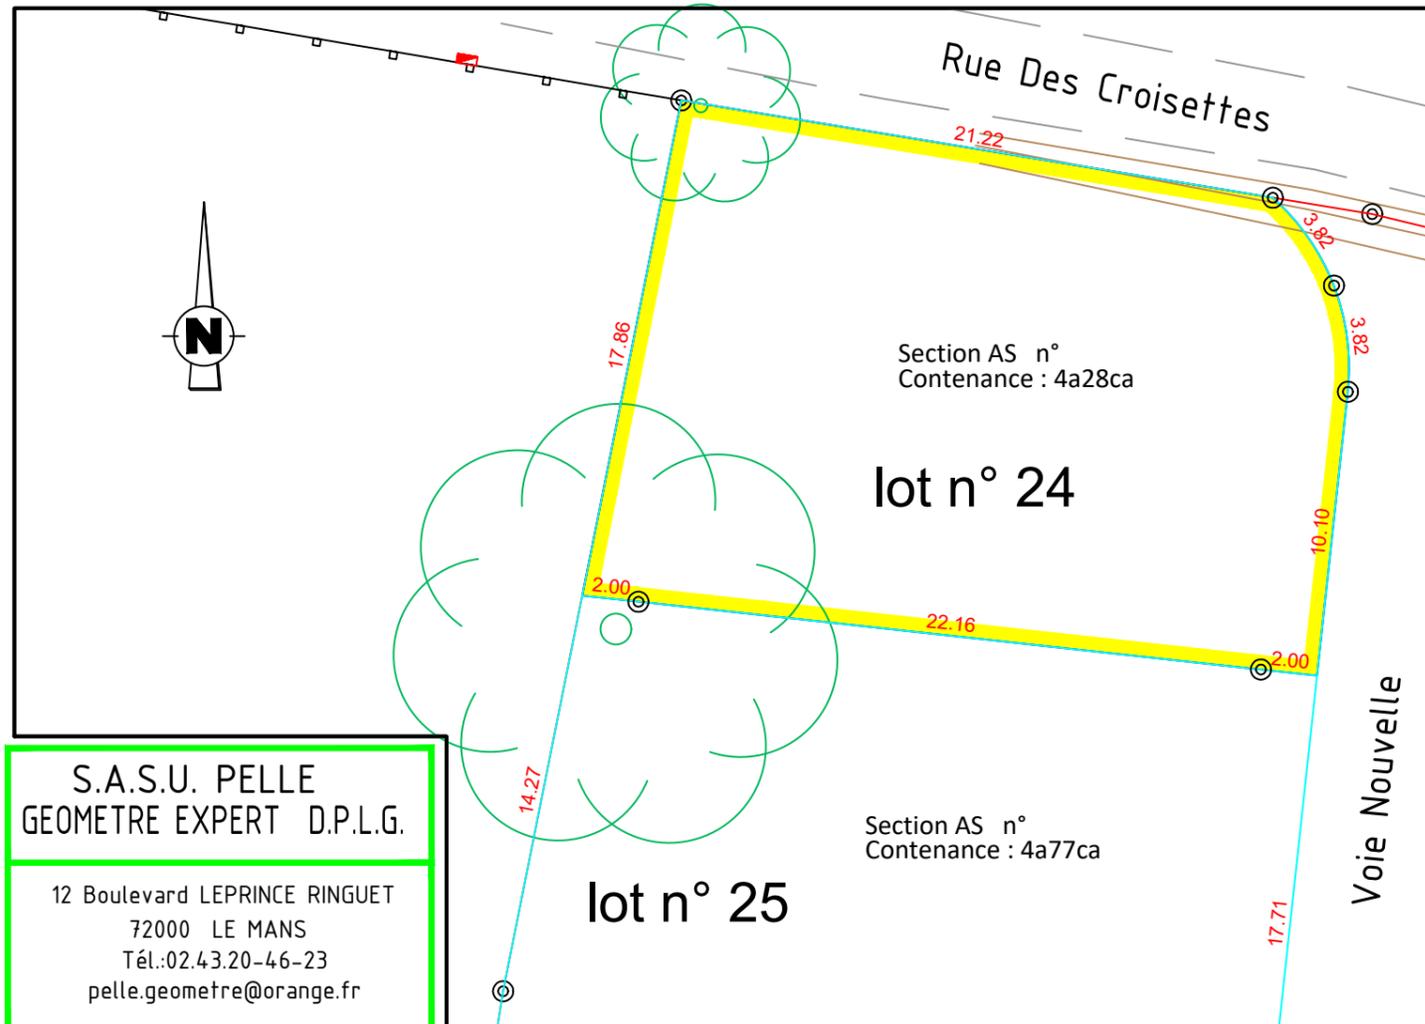


S.A.S.U. PELLE
GEOMETRE EXPERT D.P.L.G.
 12 Boulevard LEPRINCE RINGUET
 72000 LE MANS
 Tél.:02.43.20-46-23
 pelle.geometre@orange.fr



SAS SOFIAL
 1, rue Charles Fabry
 72013 LE MANS


REGLEMENT GRAPHIQUE ECHELLE 1/250

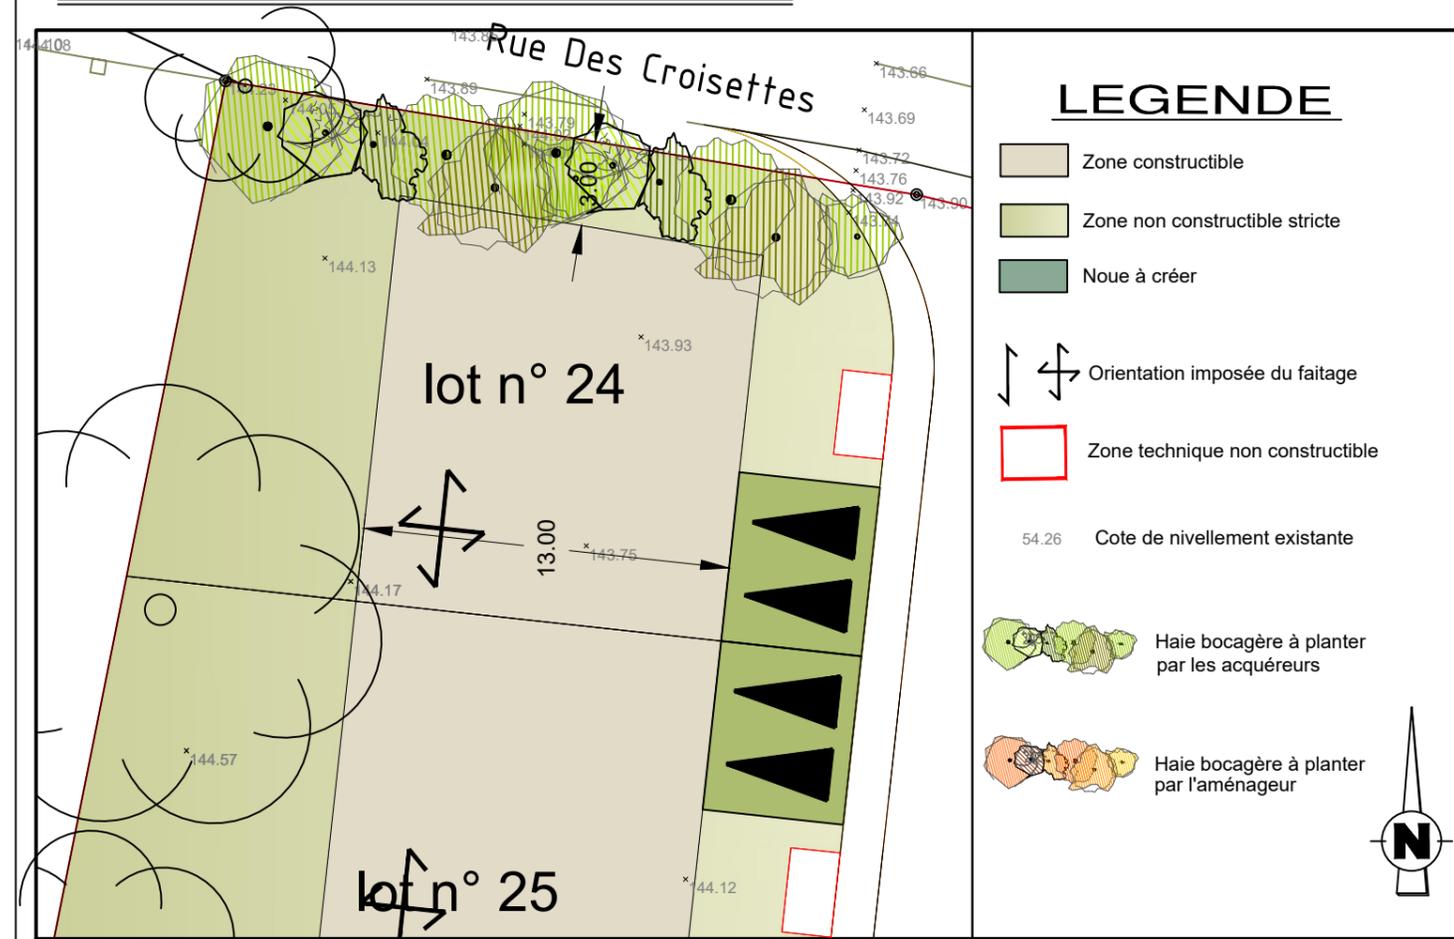

LEGENDE

- Zone constructible
- Zone non constructible stricte
- Noue à créer
- Orientation imposée du faitage
- Zone technique non constructible
- Cote de nivellement existante
- Haie bocagère à planter par les acquéreurs
- Haie bocagère à planter par l'aménageur

PLAN DES RESEAUX ECHELLE 1 / 250

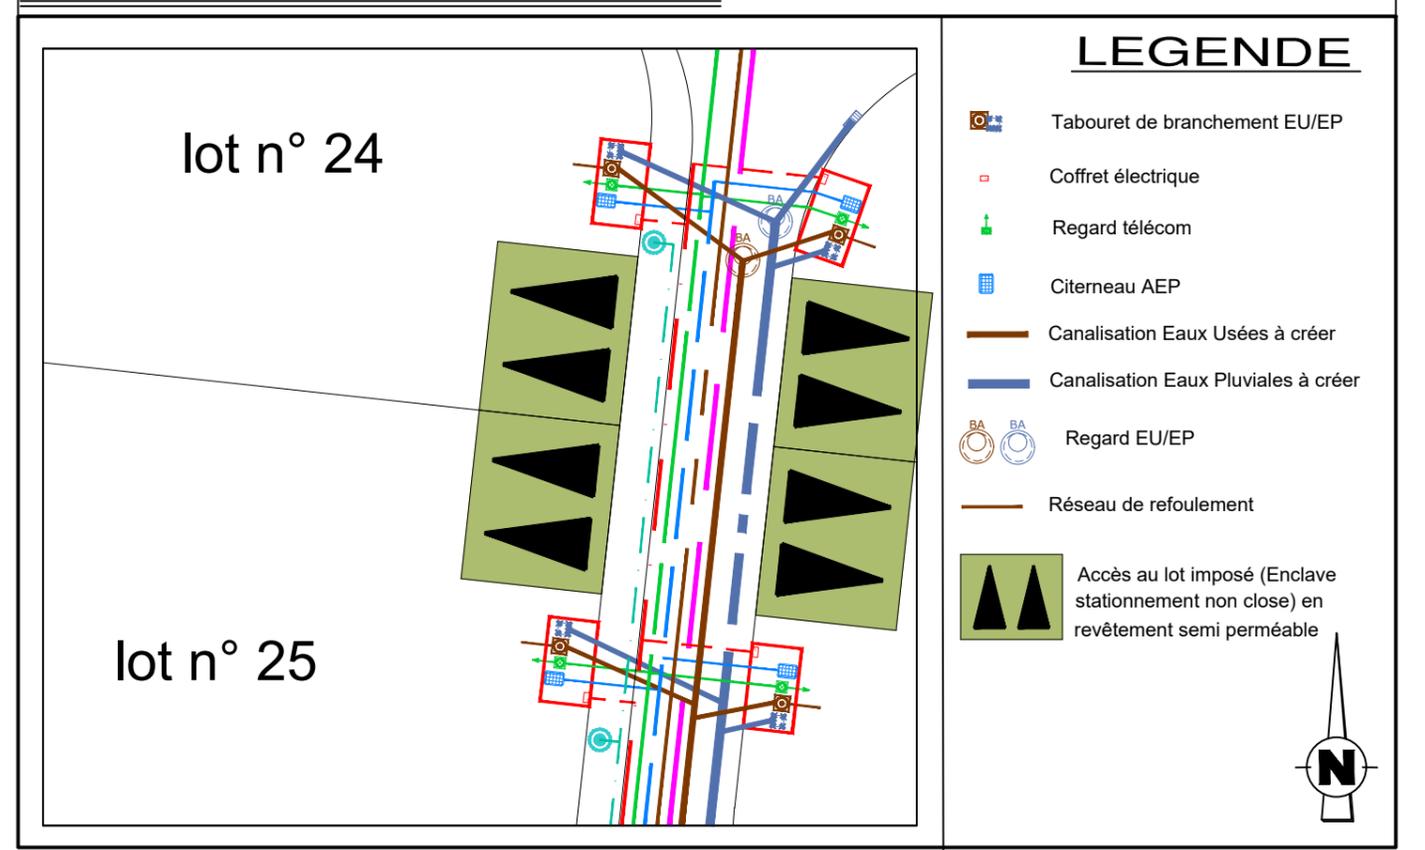

LEGENDE

- Tabouret de branchement EU/EP
- Coffret électrique
- Regard télécom
- Citerneau AEP
- Canalisation Eaux Usées à créer
- Canalisation Eaux Pluviales à créer
- Regard EU/EP
- Réseau de refoulement
- Accès au lot imposé (Enclave stationnement non close) en revêtement semi perméable

Dossier n° 21089 Le 19/10/2022