

MONTBIZOT


Lotissement " Les jardins du tertre "




SAS SOFIAL
1, rue Charles Fabry
72013 LE MANS

PLAN DE VENTE DU LOT 4

PLAN DE SITUATION

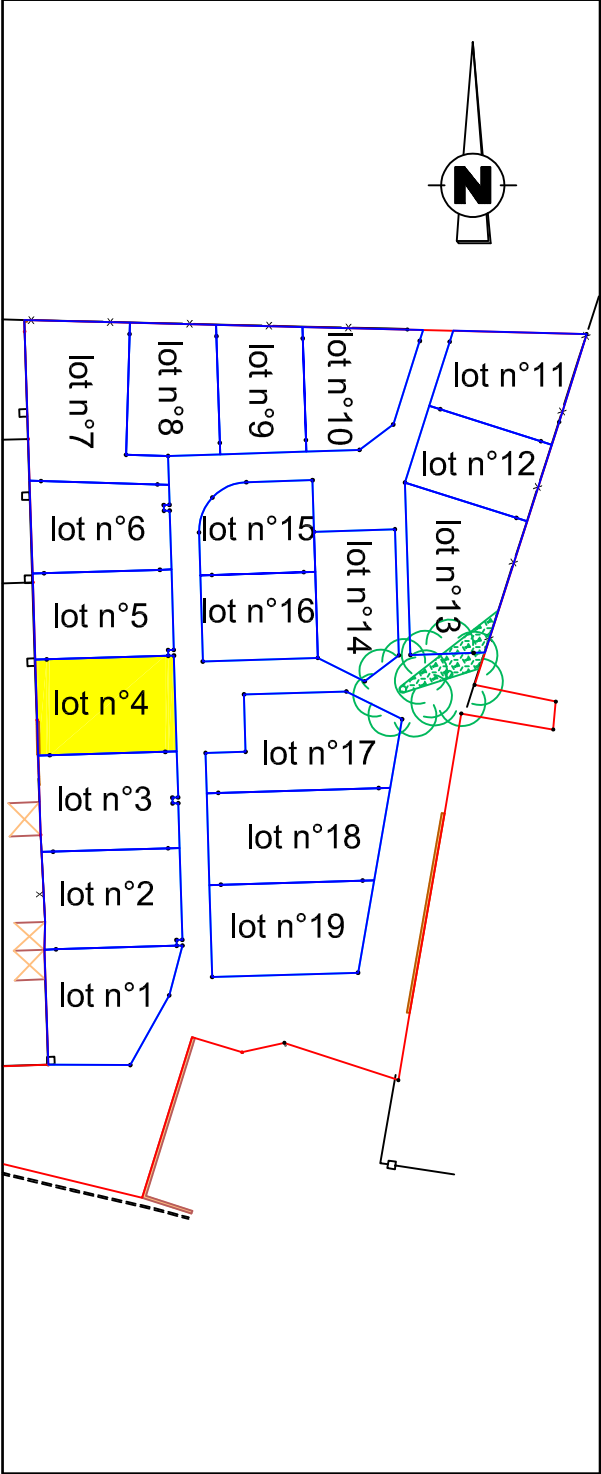


PLAN DE BORNAGE ECHELLE 1 / 250

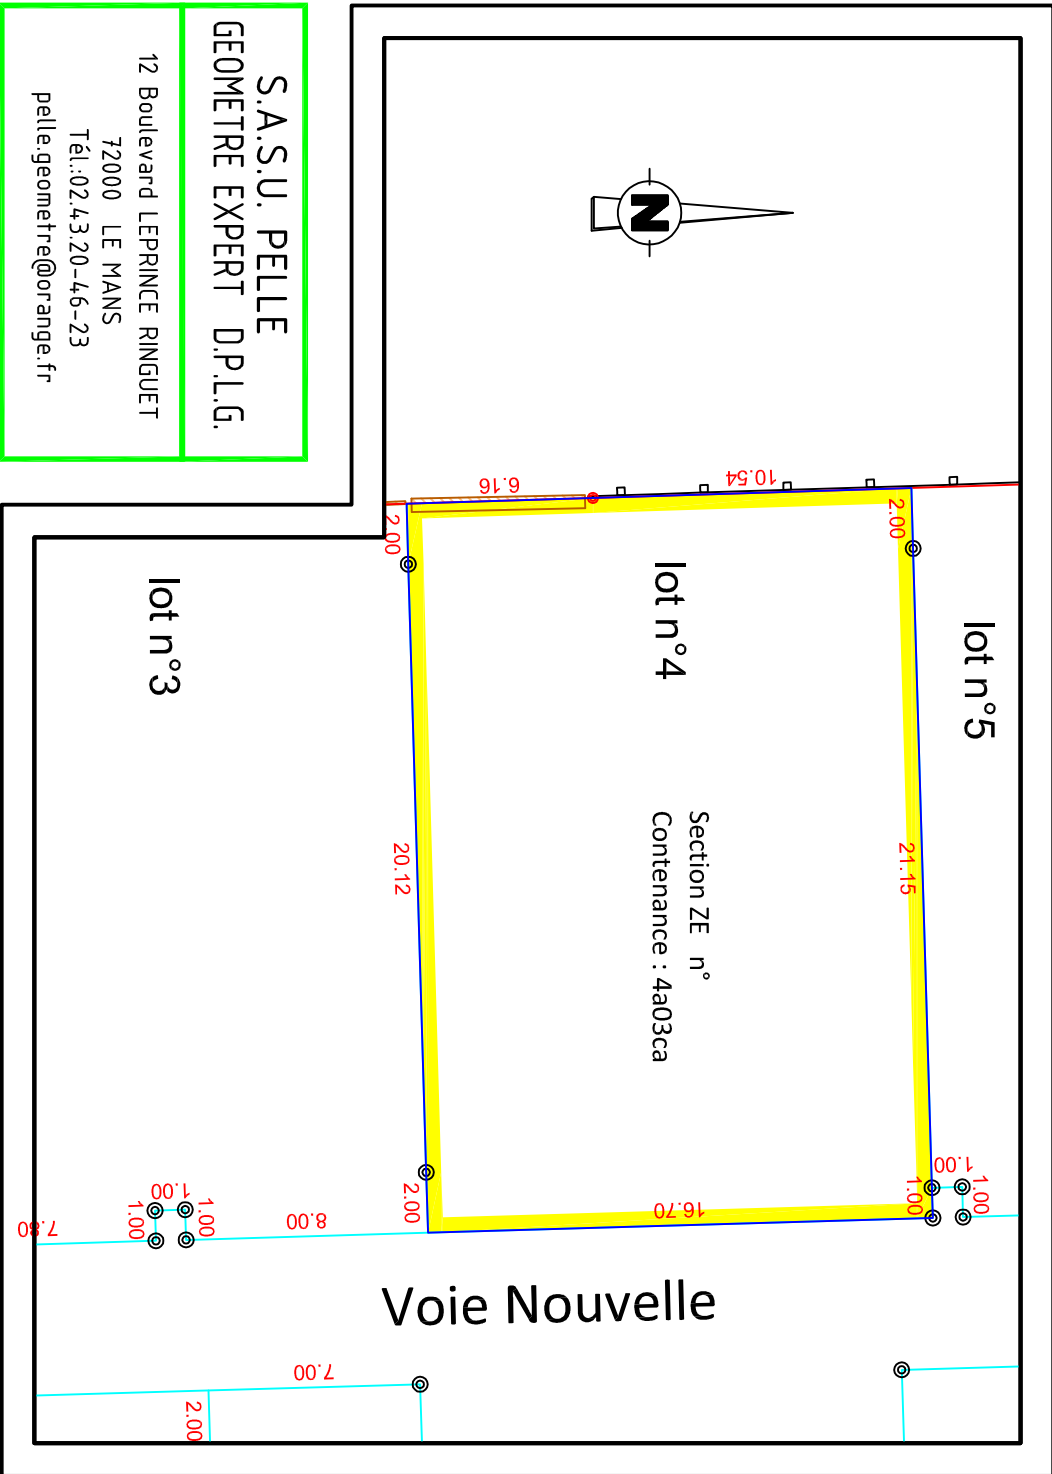


S.A.S.U. PELLE
GEOMETRE EXPERT D.P.L.G.

12 Boulevard LEPRINCE RINGUET
72000 LE MANS
Tél.:02.43.20-46-23
pelle.geometre@orange.fr

REGLEMENT GRAPHIQUE ECHELLE 1/250

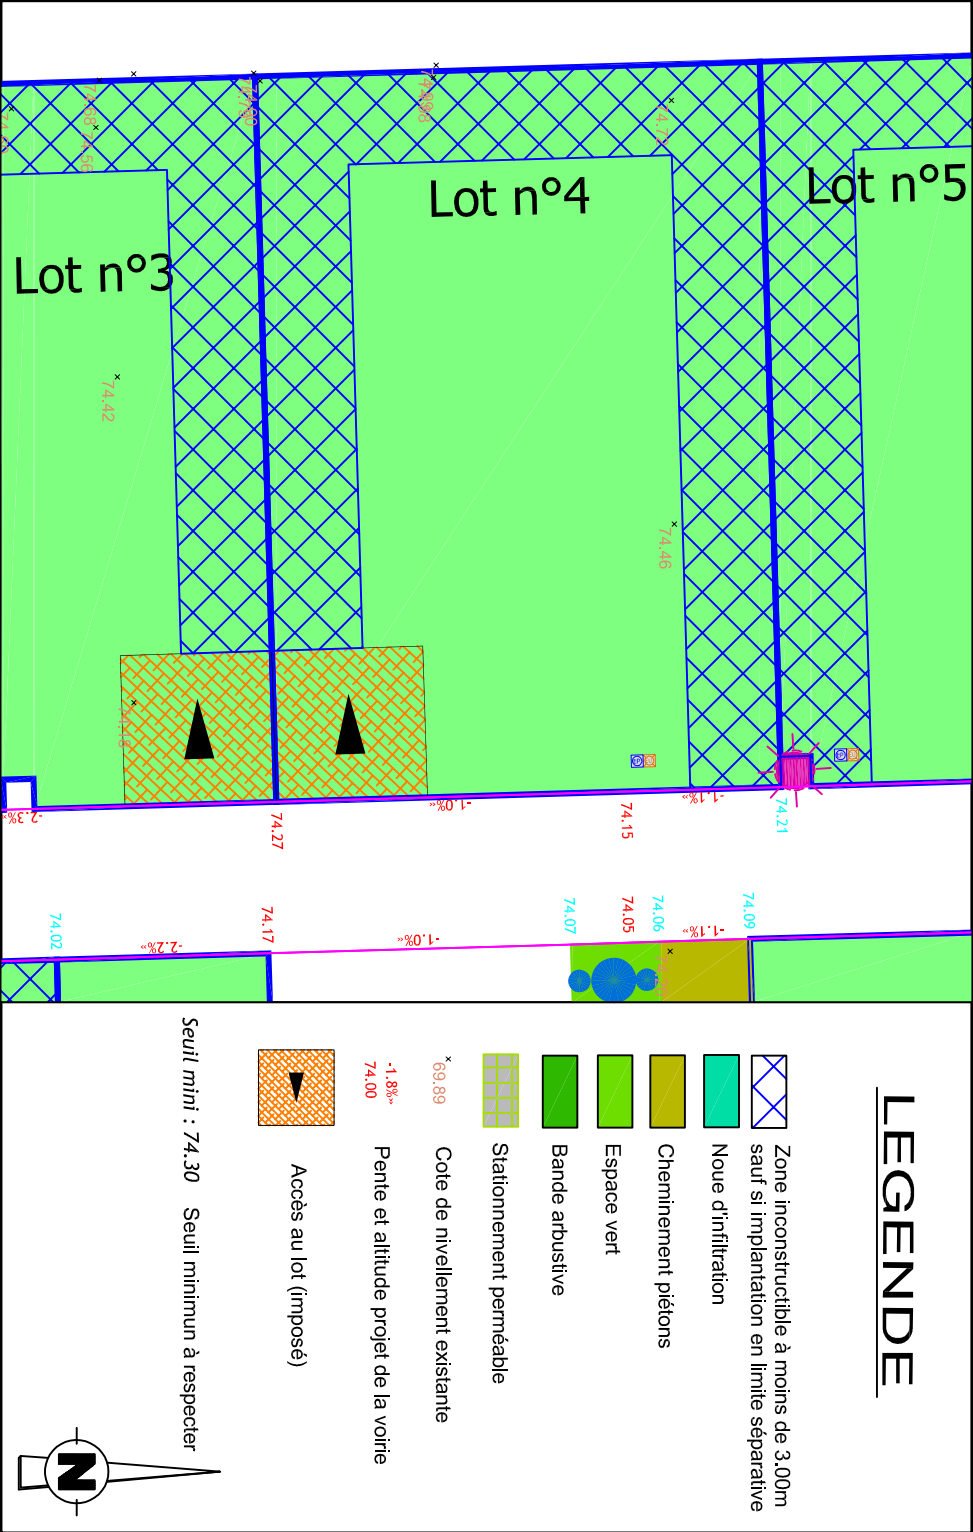

PLAN DES RESEAUX ECHELLE 1 / 250

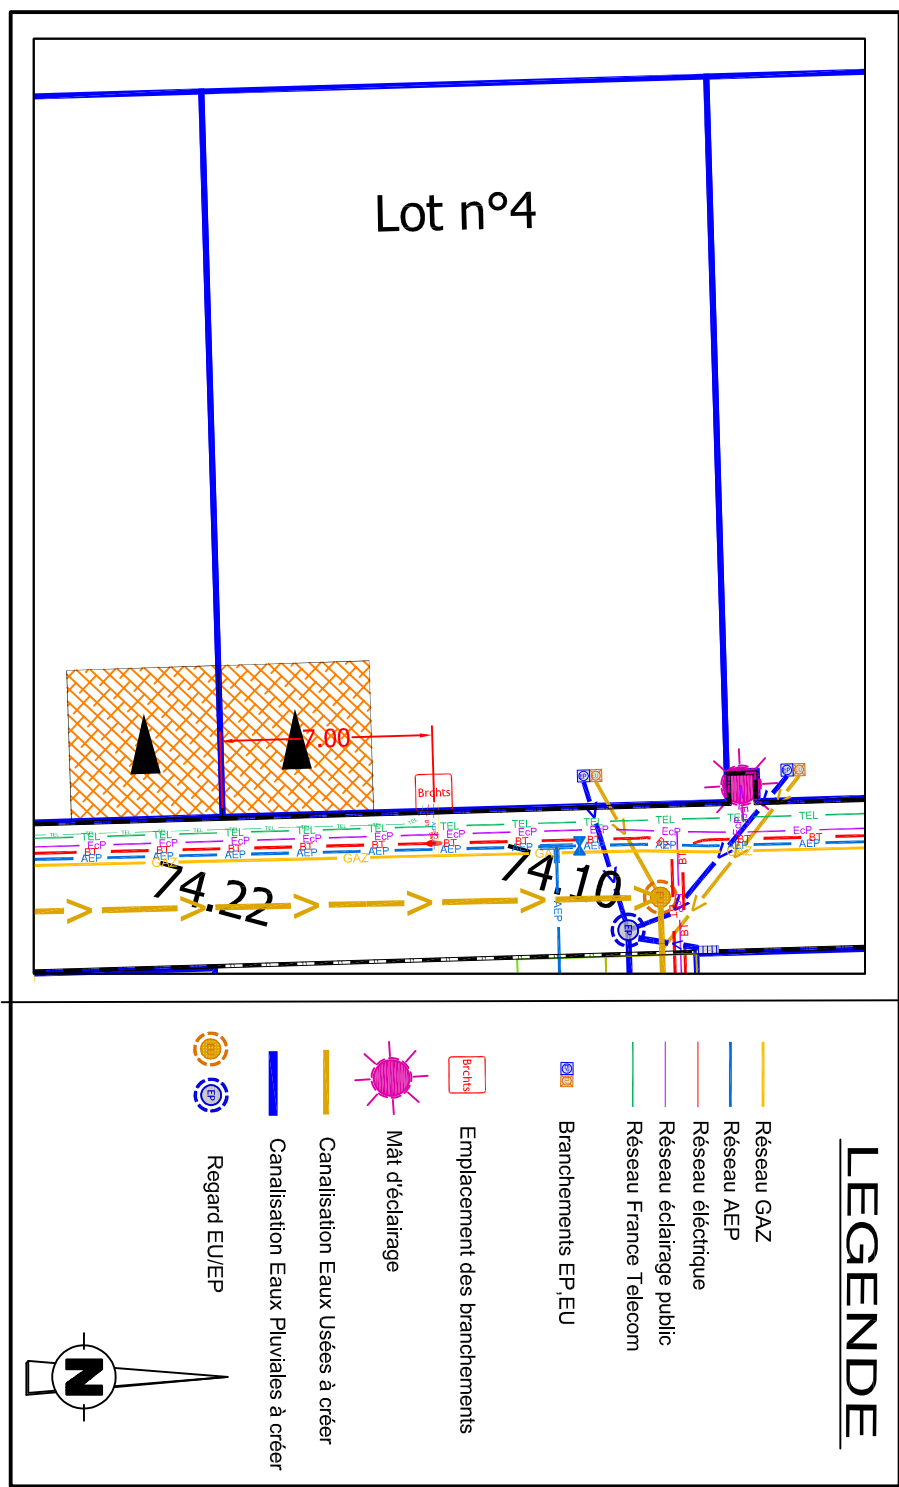

LEGENDE

- Réseau GAZ
- Réseau AEP
- Réseau électrique
- Réseau éclairage public
- Réseau France Telecom
- Branchements EP,EU
- Emplacement des branchements
- Mât d'éclairage
- Canalisation Eaux Usées à créer
- Canalisation Eaux Pluviales à créer
- Regard EU/EP

LEGENDE

- Zone inconstructible à moins de 3,00m saut si implantation en limite séparative
- Noe d'infiltration
- Cheminement piétons
- Espace vert
- Bande arbustive
- Stationnement perméable
- Cote de nivellement existante
- Pente et altitude projet de la voirie
- Accès au lot (imposé)