

LALLEU


Lotissement " La Clémentière "




SAS SOFIAL
1, rue Charles Fabry
72013 LE MANS

PLAN DE VENTE DU LOT 4

PLAN DE SITUATION

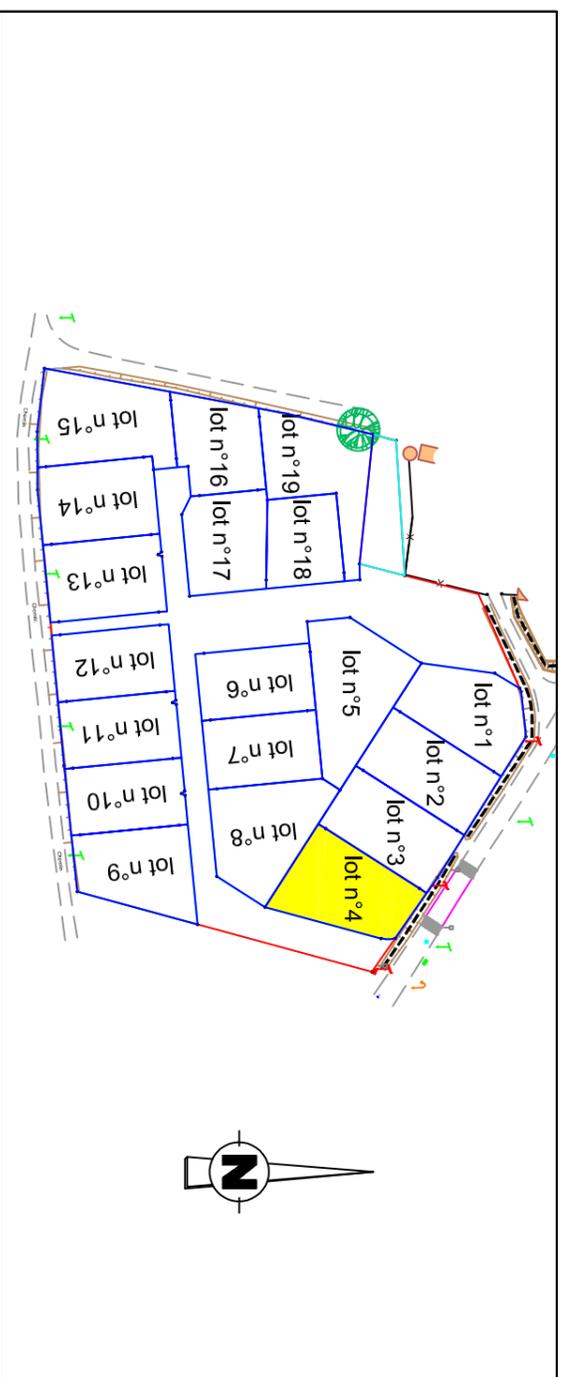


PLAN DE BORNAGE ECHELLE 1 / 250

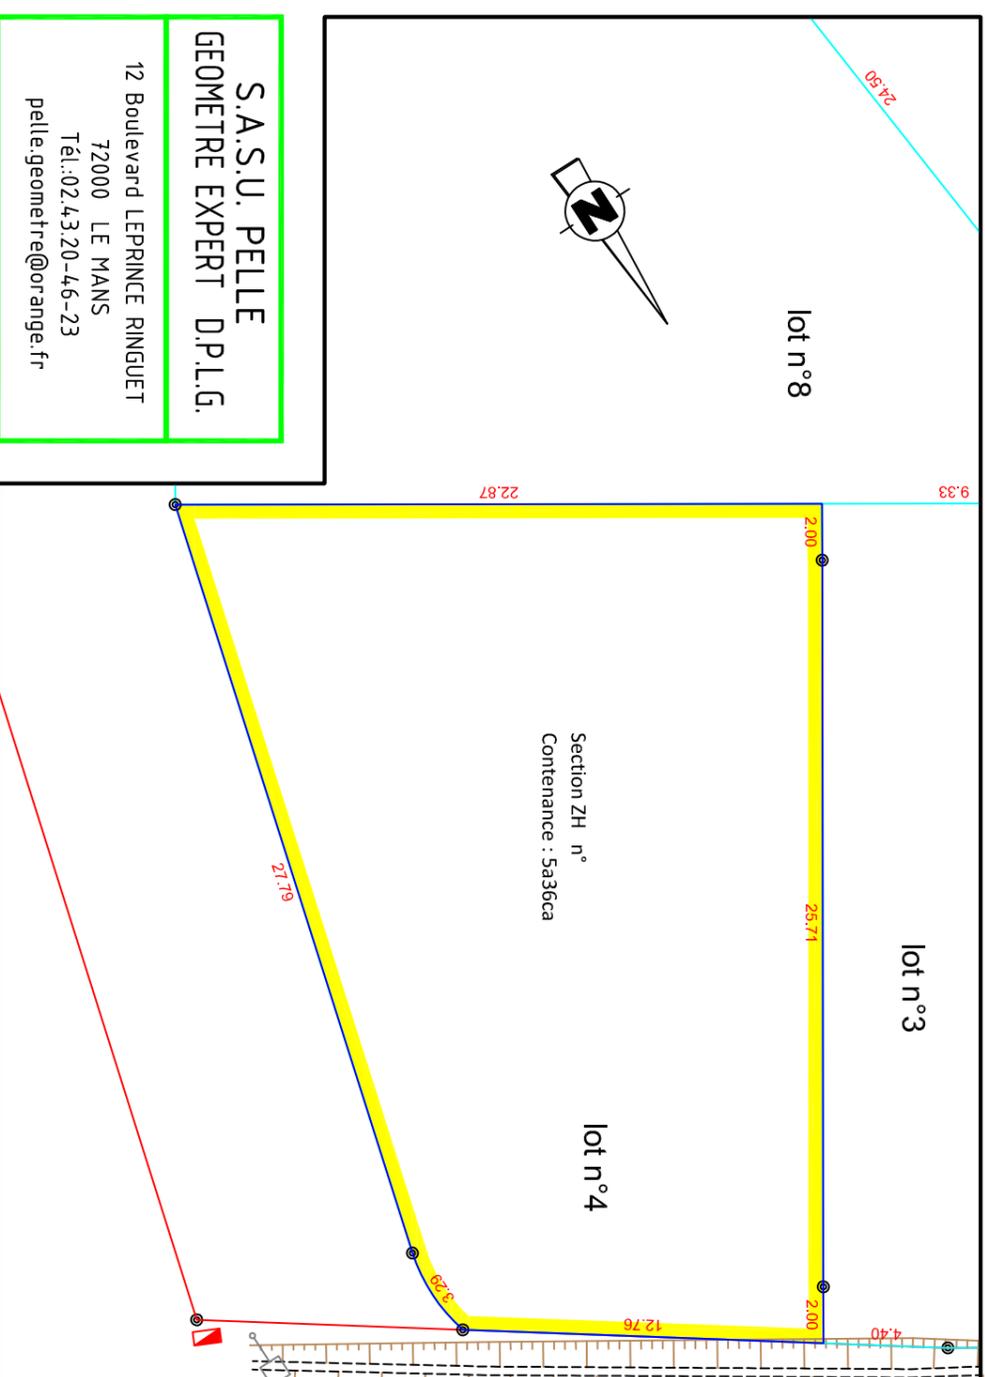

S.A.S.U. PELLE
GEOMETRE EXPERT D.P.L.G.

12 Boulevard LEPRINCE RINGUET
72000 LE MANS
Tél.:02.43.20-46-23
pelle.geometre@orange.fr


REGLEMENT GRAPHIQUE ECHELLE 1/250

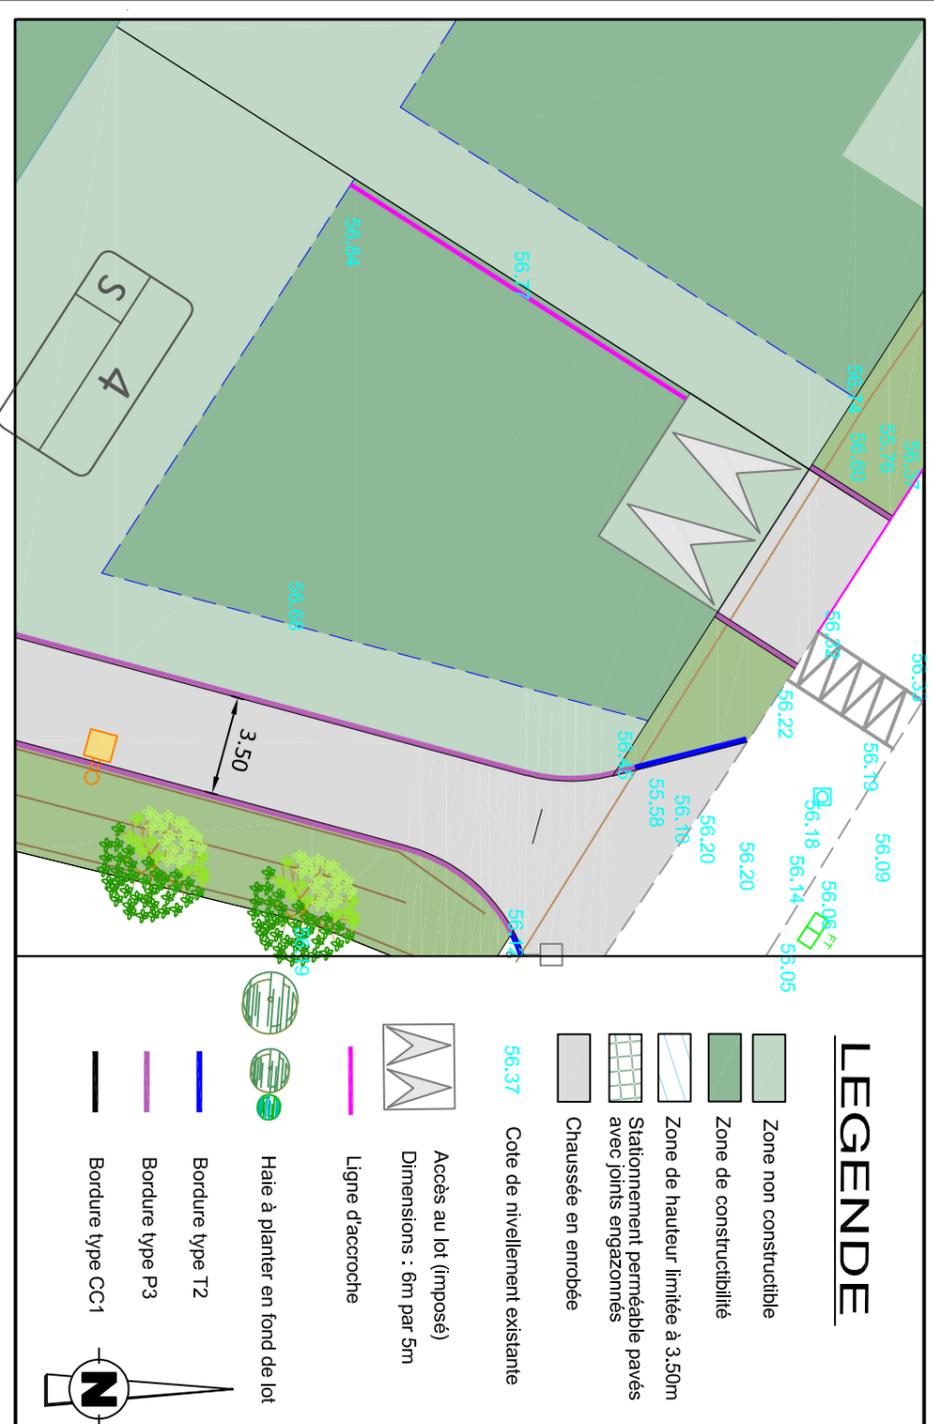

LEGENDE

- Zone non constructible
- Zone de constructibilité
- Zone de hauteur limitée à 3.50m
- Stationnement perméable pavés avec joints engazonnés
- Chaussée en enrobée
- Cote de nivellement existante
- Accès au lot (imposé)
- Dimensions : 0m par 5m
- Ligne d'accroche
- Haie à planter en fond de lot
- Bordure type T2
- Bordure type P3
- Bordure type CC-1

PLAN DES RESEAUX ECHELLE 1 / 250

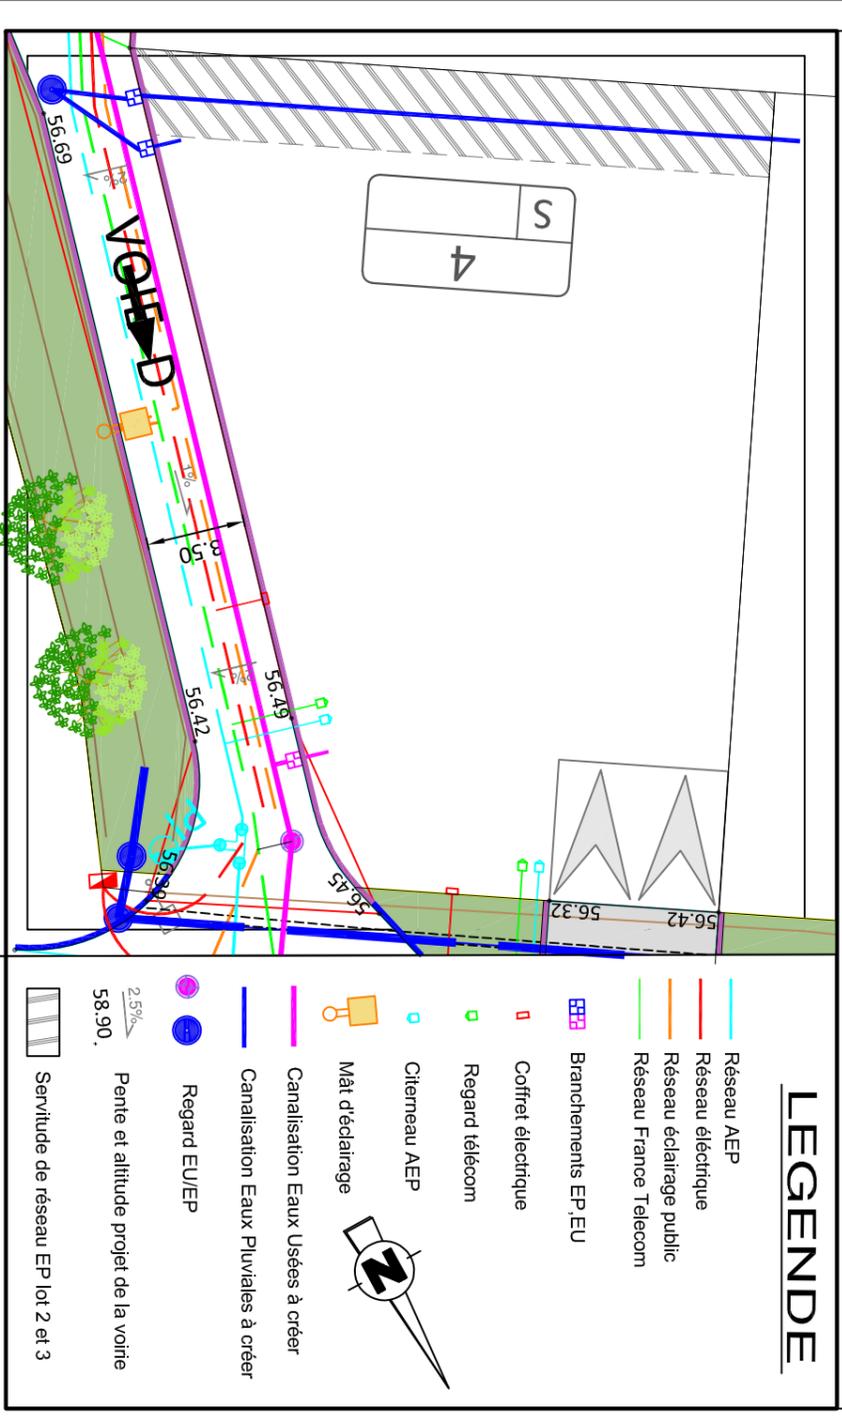

LEGENDE

- Réseau AEP
- Réseau électrique
- Réseau éclairage public
- Réseau France Telecom
- Branchements EP/EU
- Coffret électrique
- Regard télécom
- Citerneau AEP
- Mat d'éclairage
- Canalisations Eaux Usées à créer
- Canalisations Eaux Pluviales à créer
- Regard EU/EP
- 2.5%
Pente et altitude projet de la voirie
- Servitude de réseau EP lot 2 et 3

Dossier n° 21103 Le 21/07/2022