


LA SELLE EN LUITRE

Lotissement " Le Champ De La Selle "


PLAN DE VENTE DU LOT 4

PLAN DE SITUATION

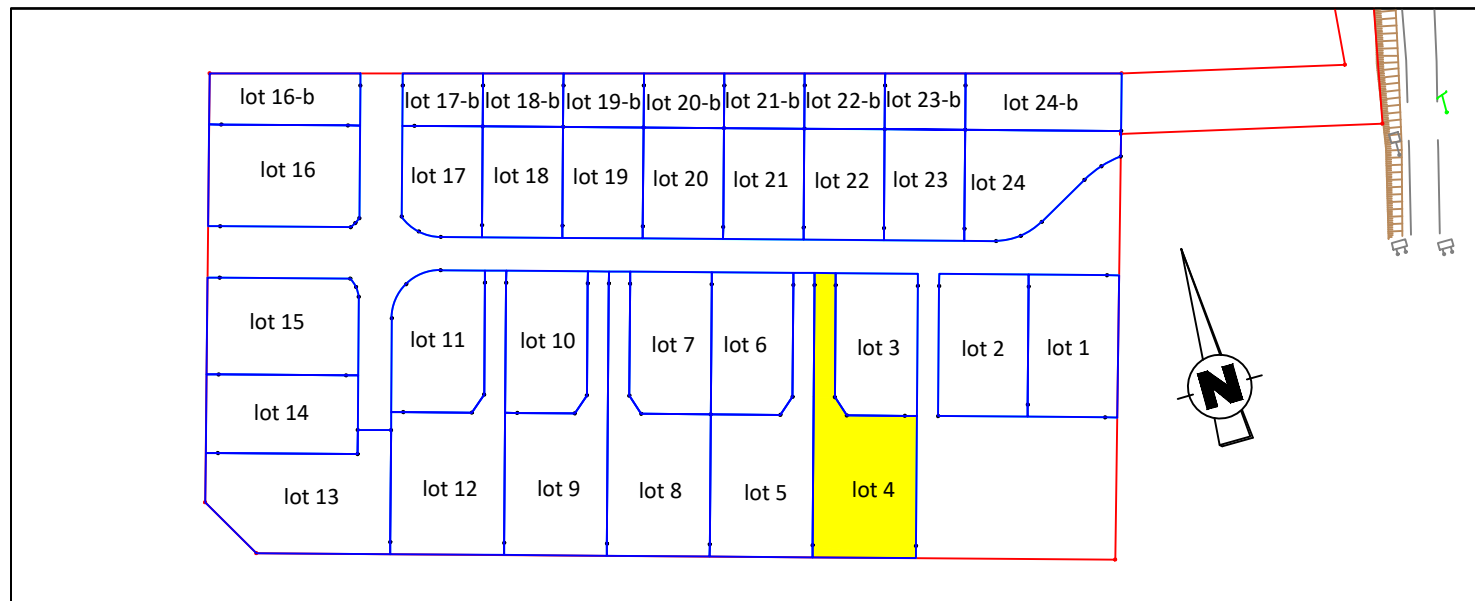

SAS SOFIAL
1, rue Charles Fabry
72013 LE MANS


PLAN DE BORNAGE ECHELLE 1 / 250

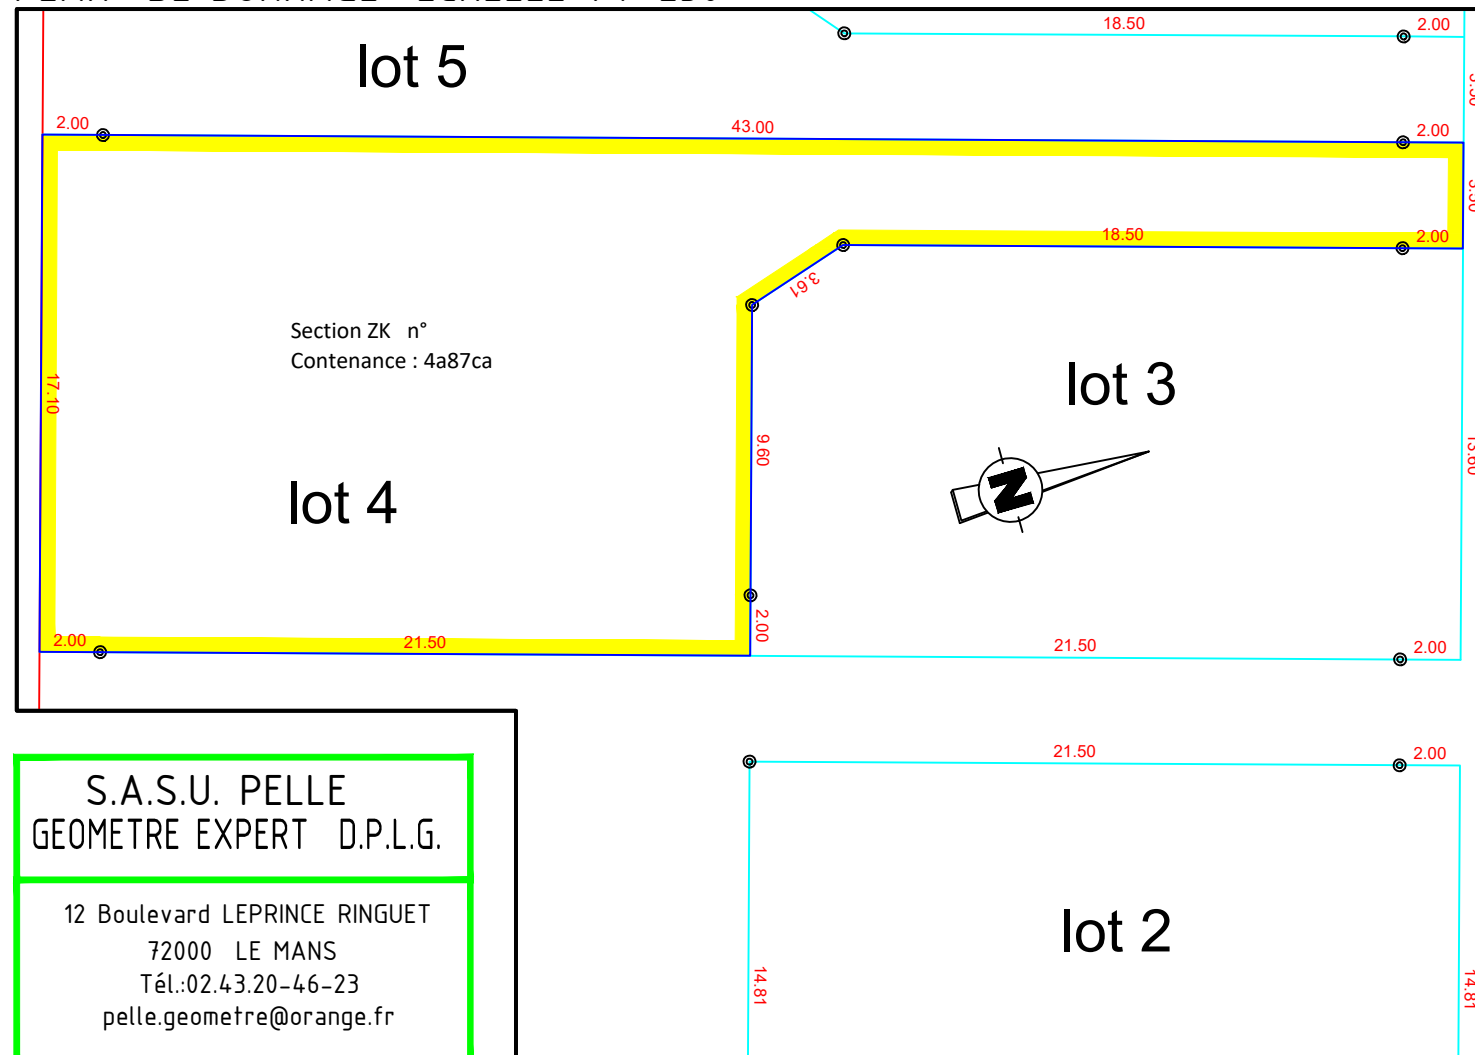

S.A.S.U. PELLE
GEOMETRE EXPERT D.P.L.G.

12 Boulevard LEPRINCE RINGUET
72000 LE MANS
Tél.:02.43.20-46-23
pelle.geometre@orange.fr

REGLEMENT GRAPHIQUE ECHELLE 1/500

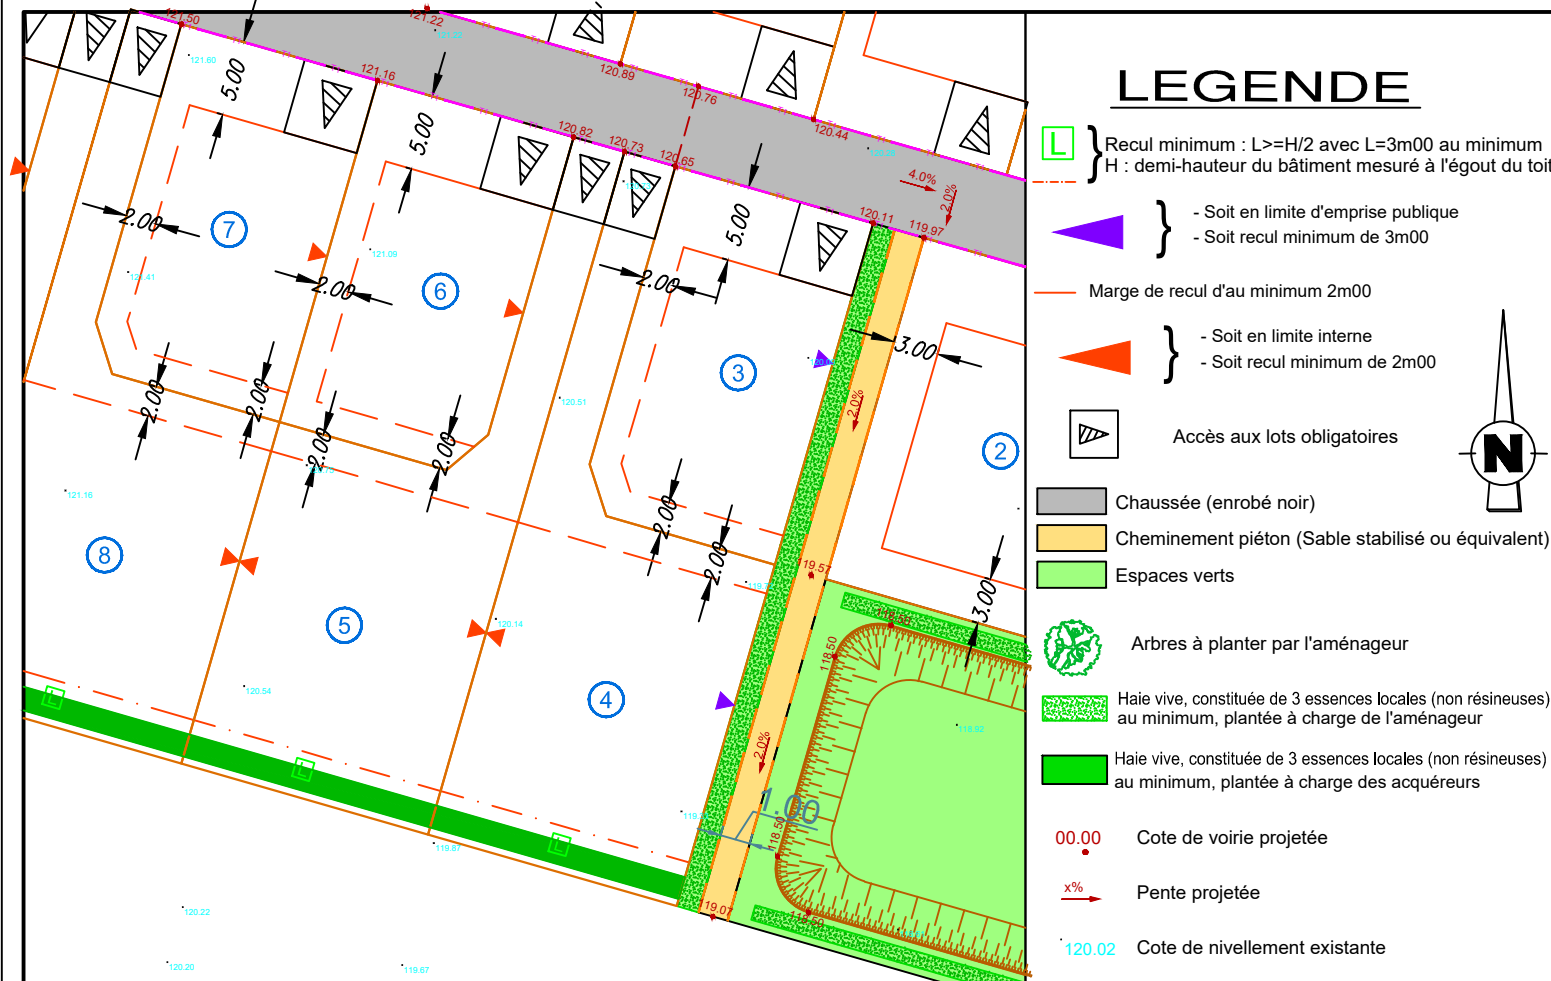

PLAN DES RESEAUX ECHELLE 1 / 250



Dossier n° 22085 Le 02/02/2023