


MONTBIZOT


Lotissement " Les jardins du terre "

PLAN DE VENTE DU LOT 5

PLAN DE SITUATION

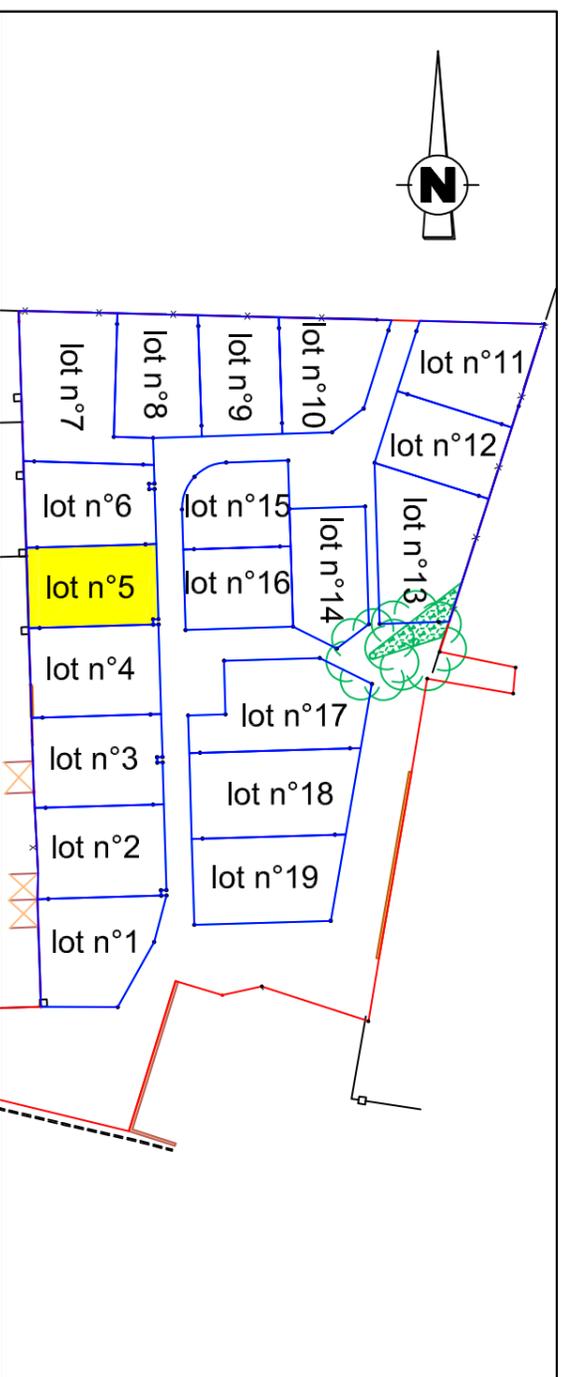

PLAN DE BORNAGE ECHELLE 1 / 250

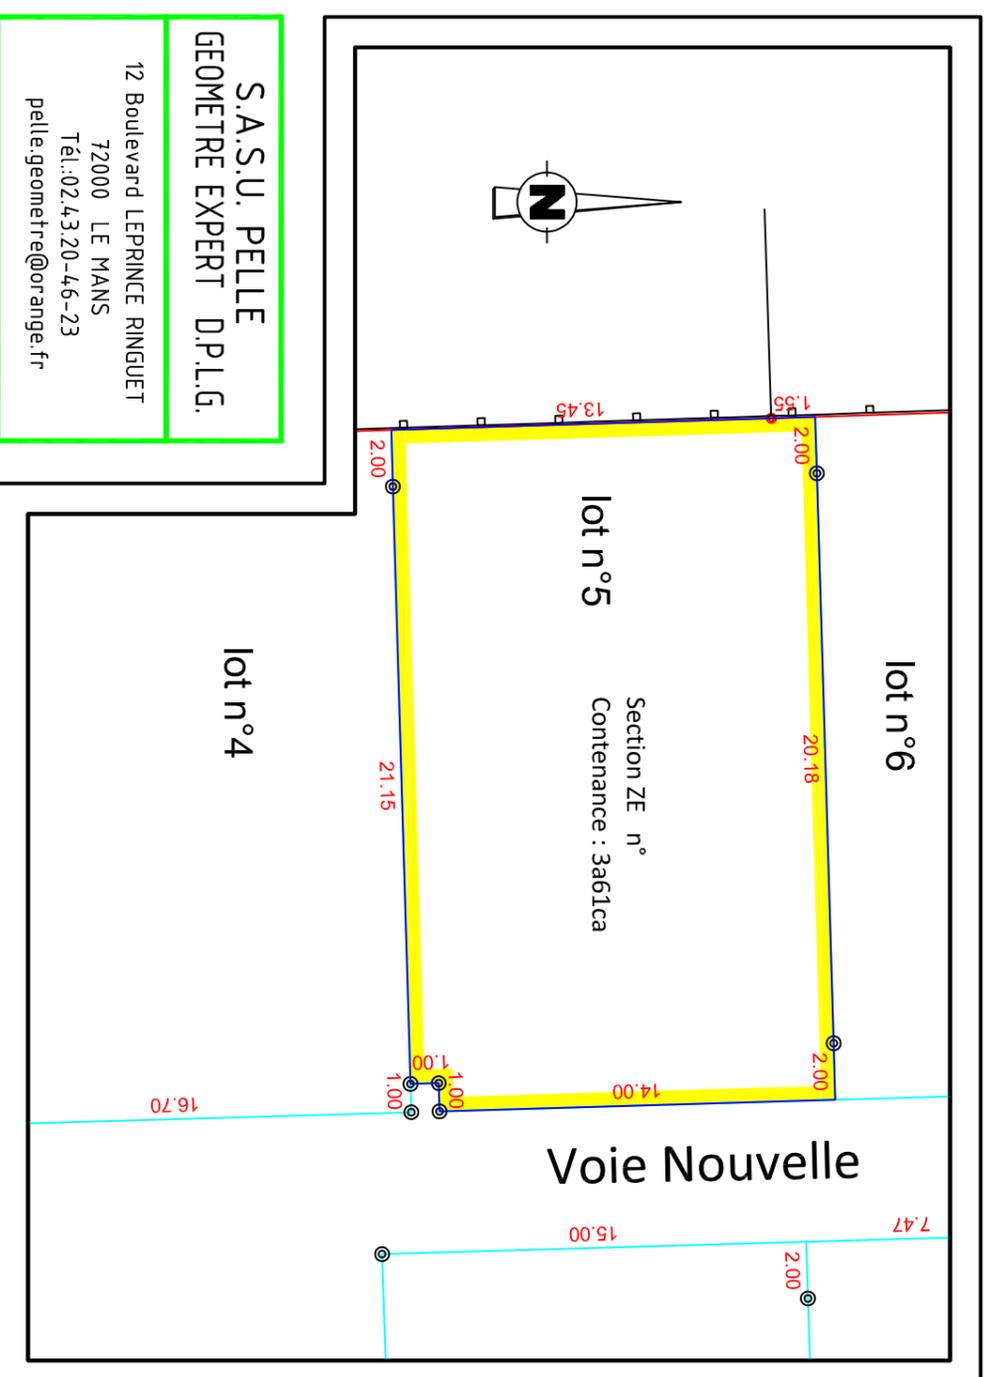


SAS SOFIAL
1, rue Charles Fabry
72013 LE MANS

S.A.S.U. PELLE
GEOMETRE EXPERT D.P.L.G.

12 Boulevard LEPRINCE RINGUET
72000 LE MANS
Tél.:02.43.20-46-23
pelle.geometre@orange.fr

REGLEMENT GRAPHIQUE ECHELLE 1/250

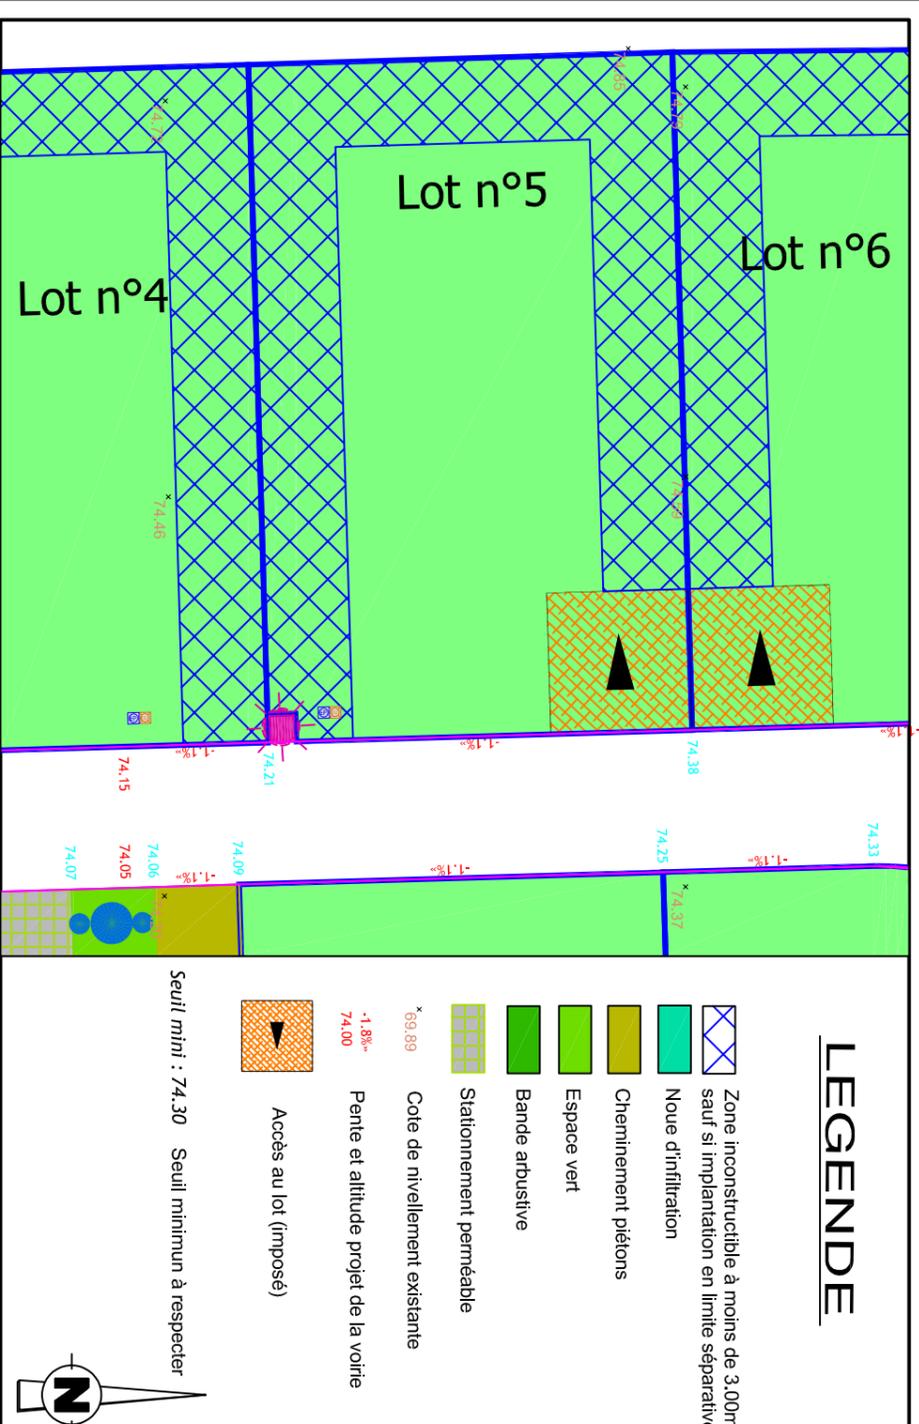

LEGENDE

- Zone inconstructible à moins de 3,00m sauf si implantation en limite séparative
- Nœud d'infiltration
- Cheminement piétons
- Espace vert
- Bande arbutive
- Stationnement perméable
- Cote de nivellement existante
- Pente et altitude projet de la voirie
- Accès au lot (imposé)

Seuil mini : 74.30 Seuil minimum à respecter

PLAN DES RESEAUX ECHELLE 1 / 250



LEGENDE

- Réseau GAZ
- Réseau AEP
- Réseau électrique
- Réseau éclairage public
- Réseau France Telecom
- Branchements EP, EU
- Emplacement des branchements
- Mât d'éclairage
- Canalisation Eaux Usées à créer
- Canalisation Eaux Pluviales à créer
- Regard EU/EP

Dossier n° 21148 Le 21/07/2022