


# JOUE L'ABBE


Lotissement " Le Parc "

## PLAN DE VENTE DU LOT 5

PLAN DE SITUATION

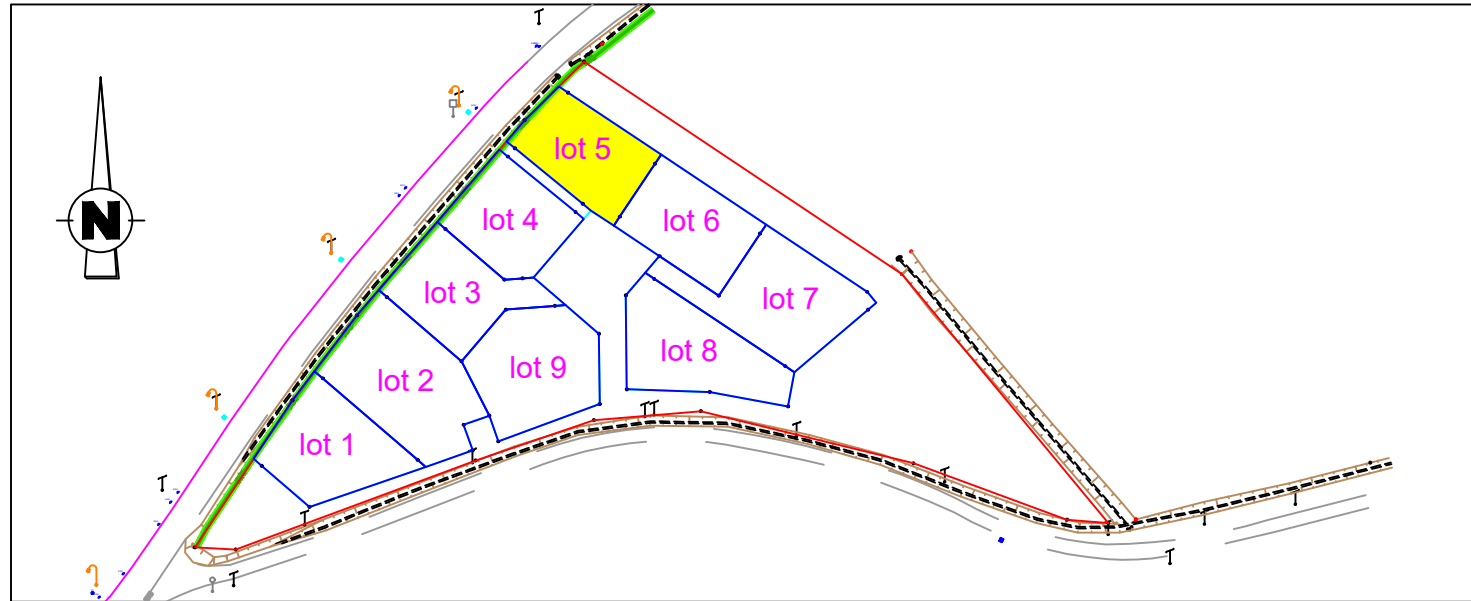

PLAN DE BORNAGE ECHELLE 1 / 250

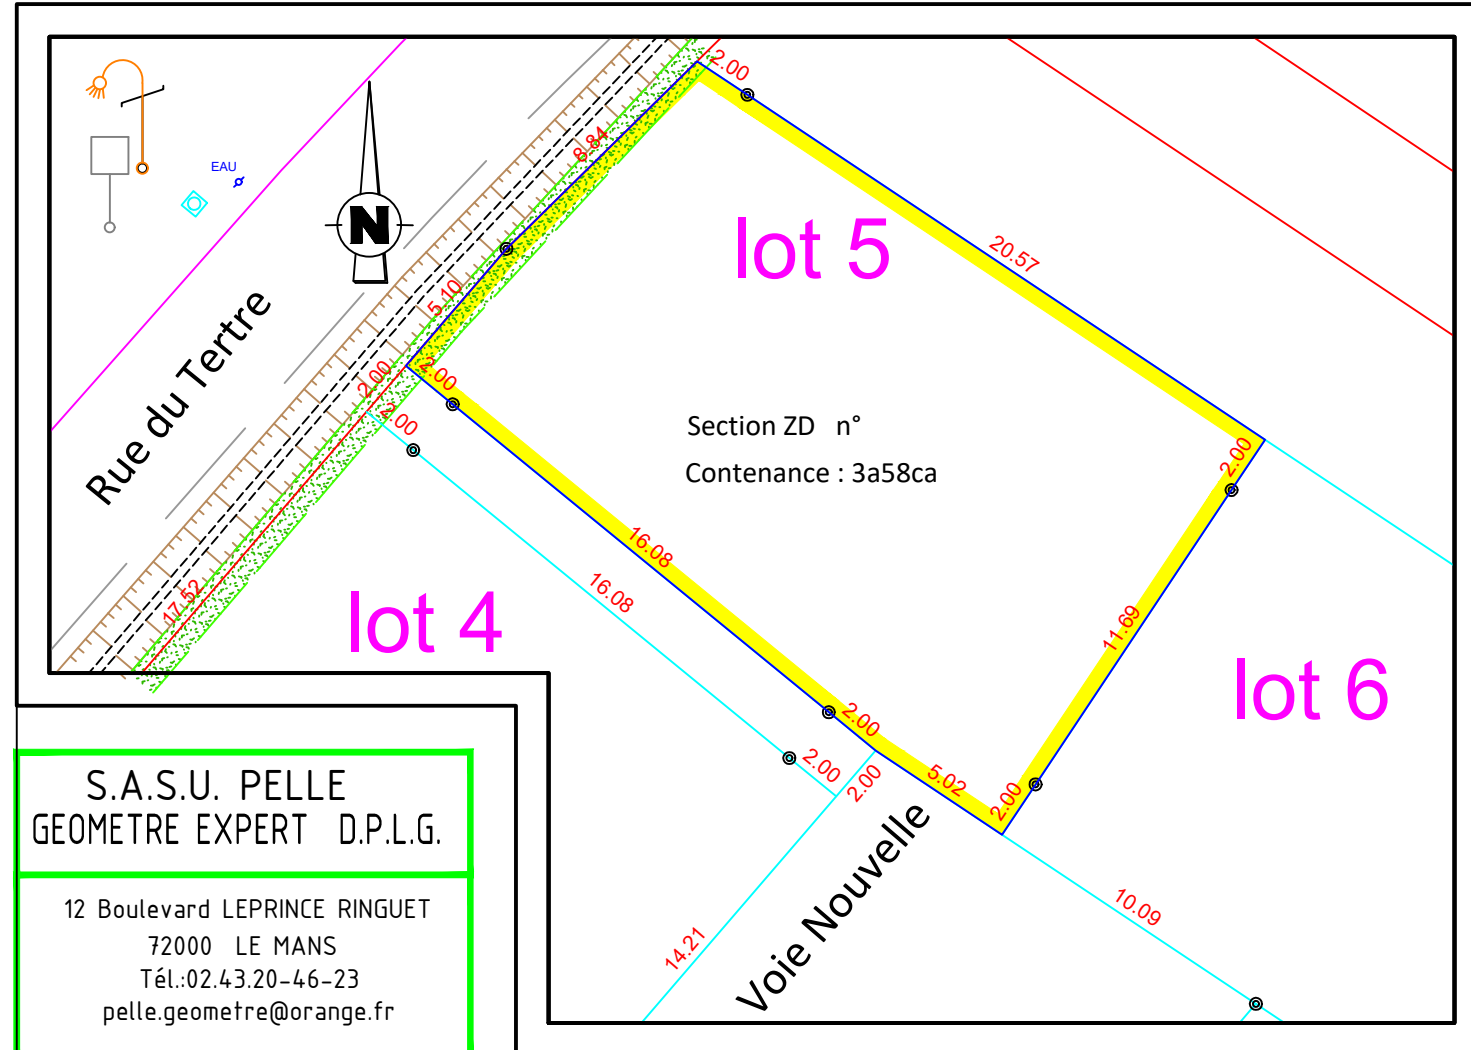


**S.A.S.U. PELLE**  
GEOMETRE EXPERT D.P.L.G.

12 Boulevard LEPRINCE RINGUET  
72000 LE MANS  
Tél.:02.43.20-46-23  
pelle.geometre@orange.fr




SAS SOFIAL  
1, rue Charles Fabry  
72013 LE MANS

REGLEMENT GRAPHIQUE ECHELLE 1/250

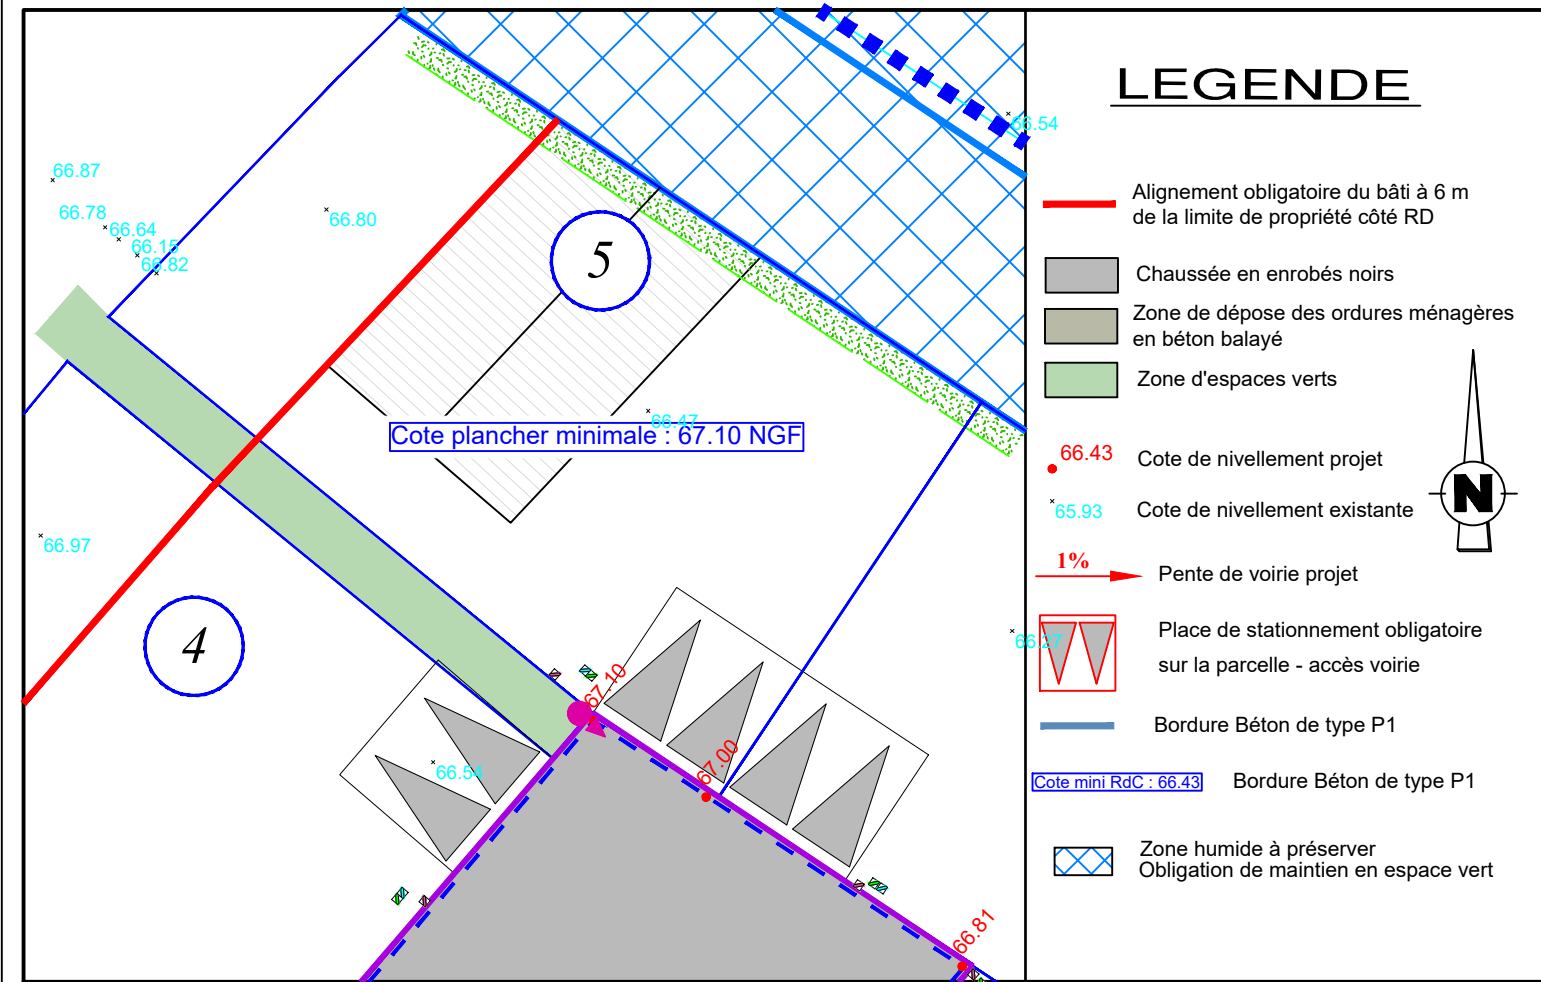

PLAN DES RESEAUX ECHELLE 1 / 250

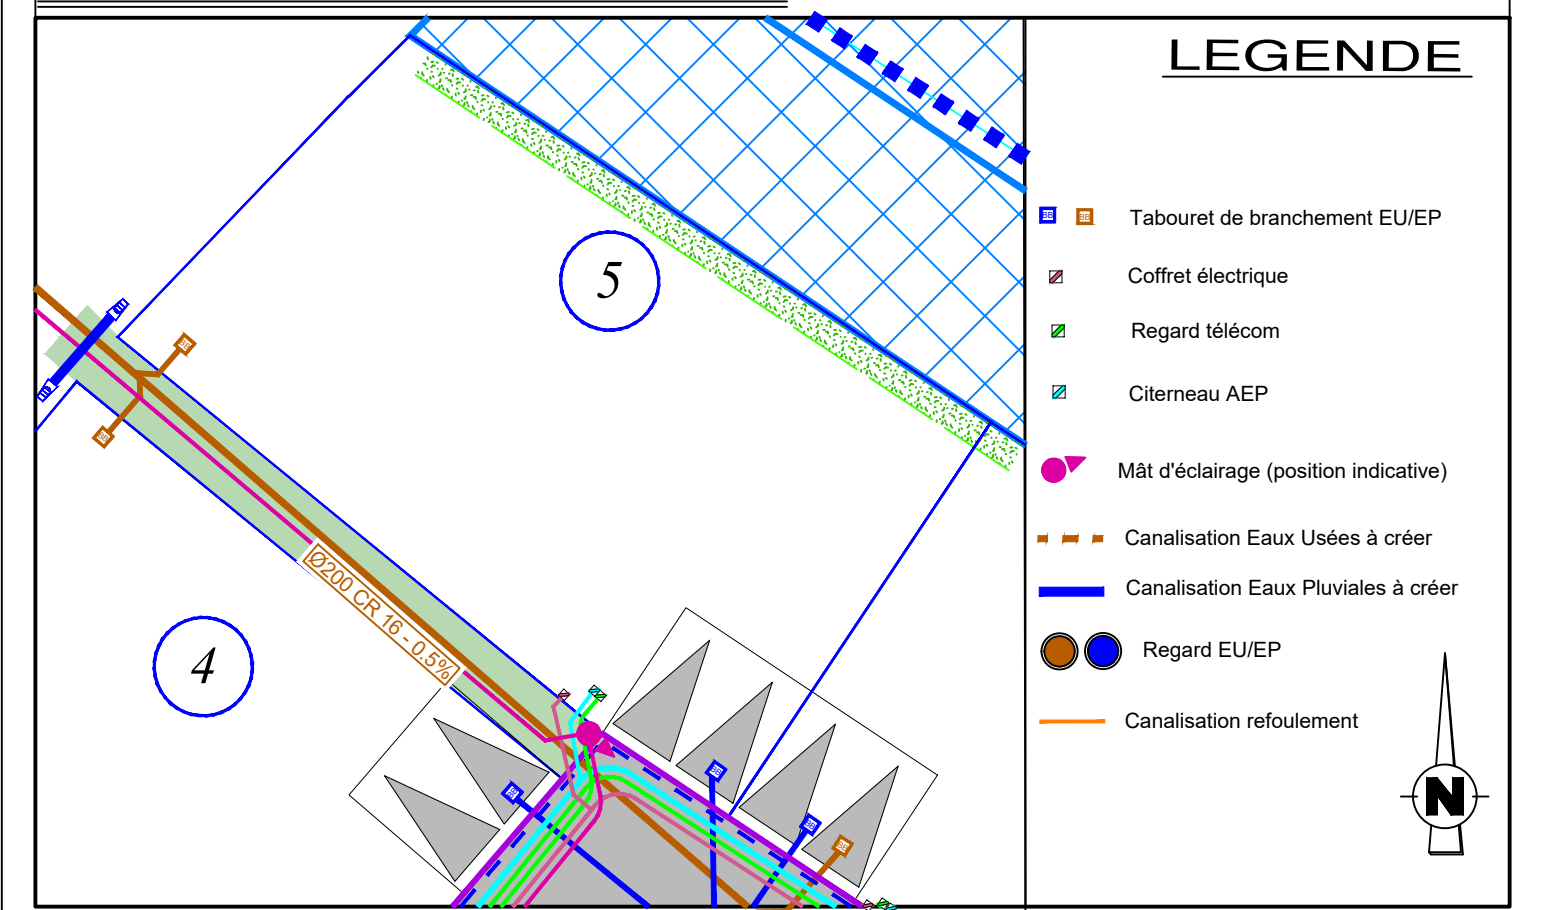

Dossier n° 20153 Le 14/09/2023