


SARGE LES LE MANS


Lotissement "Odysée"

PLAN DE VENTE DU LOT 6

PLAN DE SITUATION

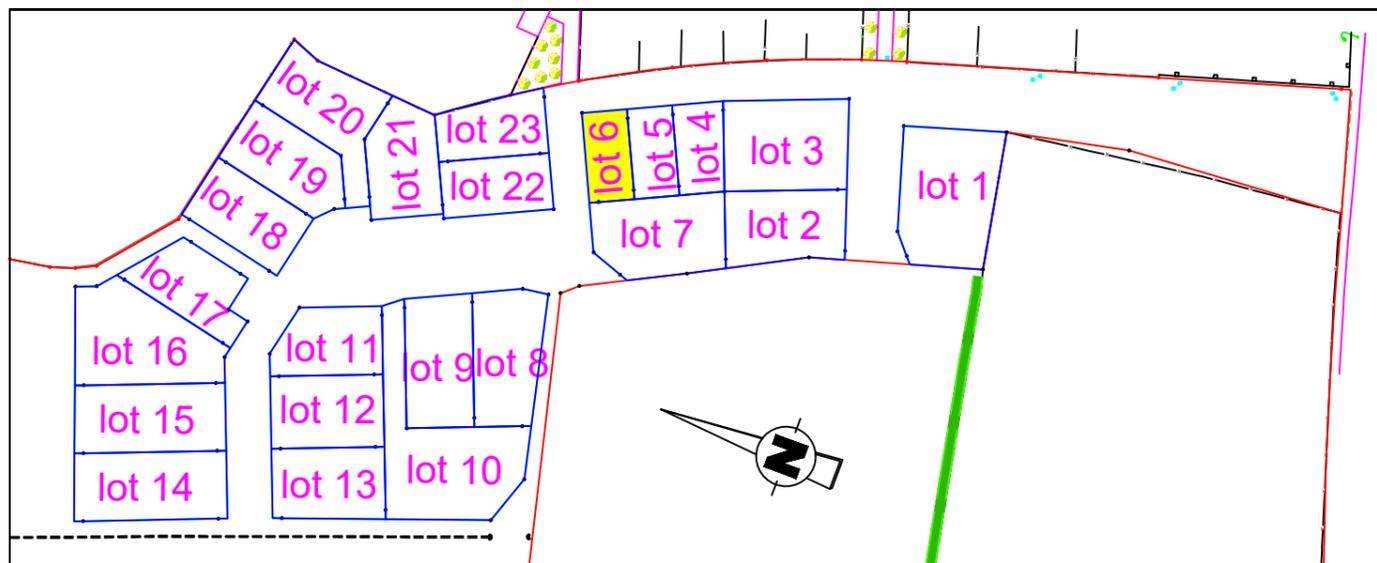

PLAN DE BORNAGE ECHELLE 1 / 250

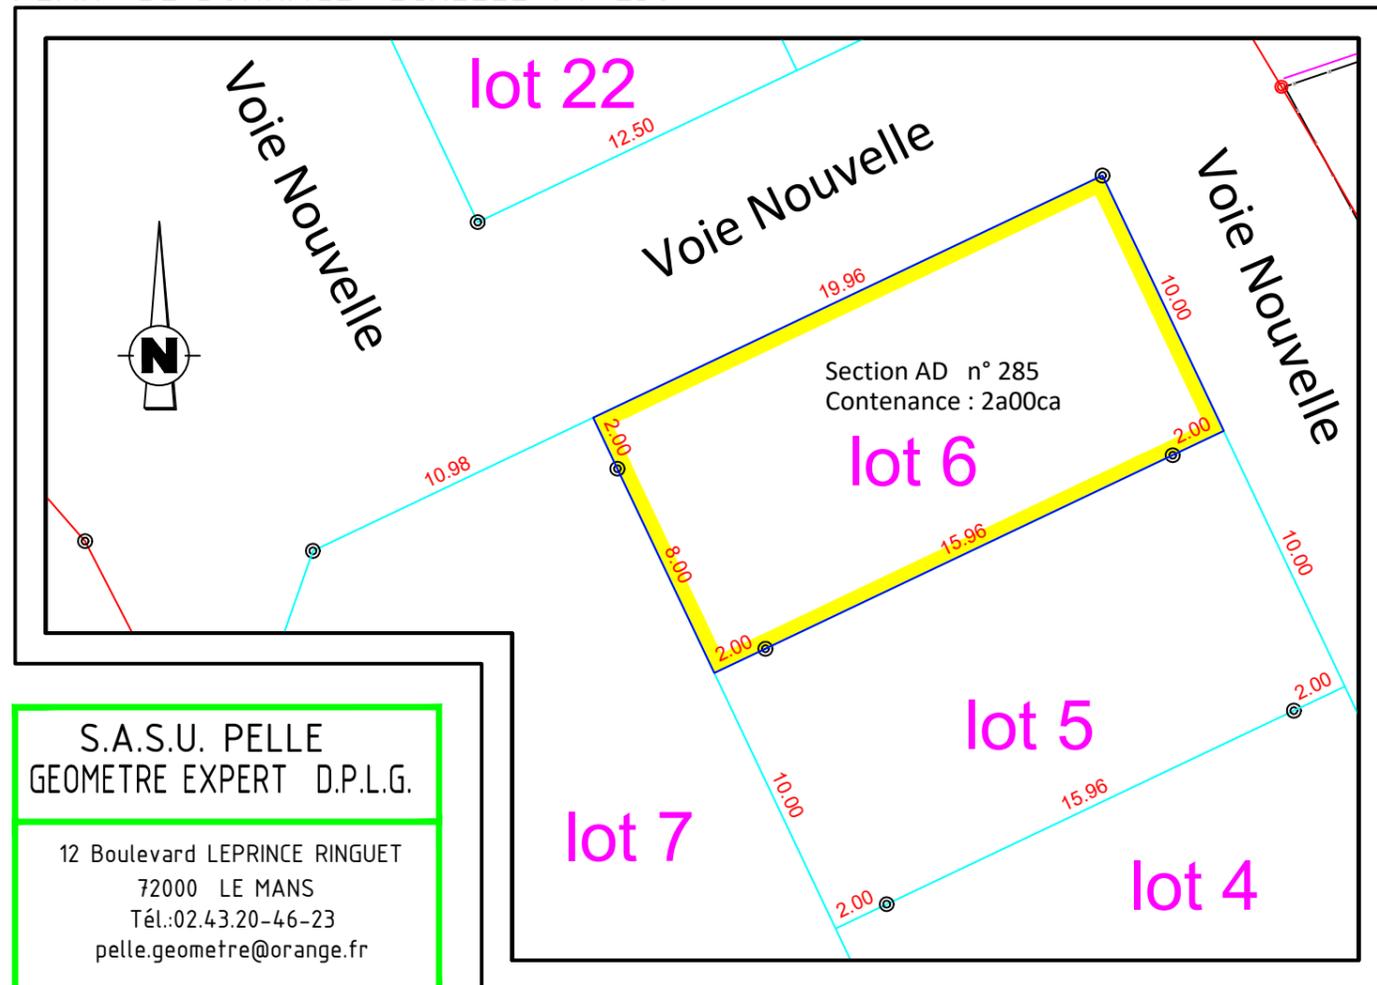


S.A.S.U. PELLE
GEOMETRE EXPERT D.P.L.G.

12 Boulevard LEPRINCE RINGUET
72000 LE MANS
Tél.:02.43.20-46-23
pelle.geometre@orange.fr



SAS SOFIAL
1, rue Charles Fabry
72013 LE MANS


REGLEMENT GRAPHIQUE ECHELLE 1/250

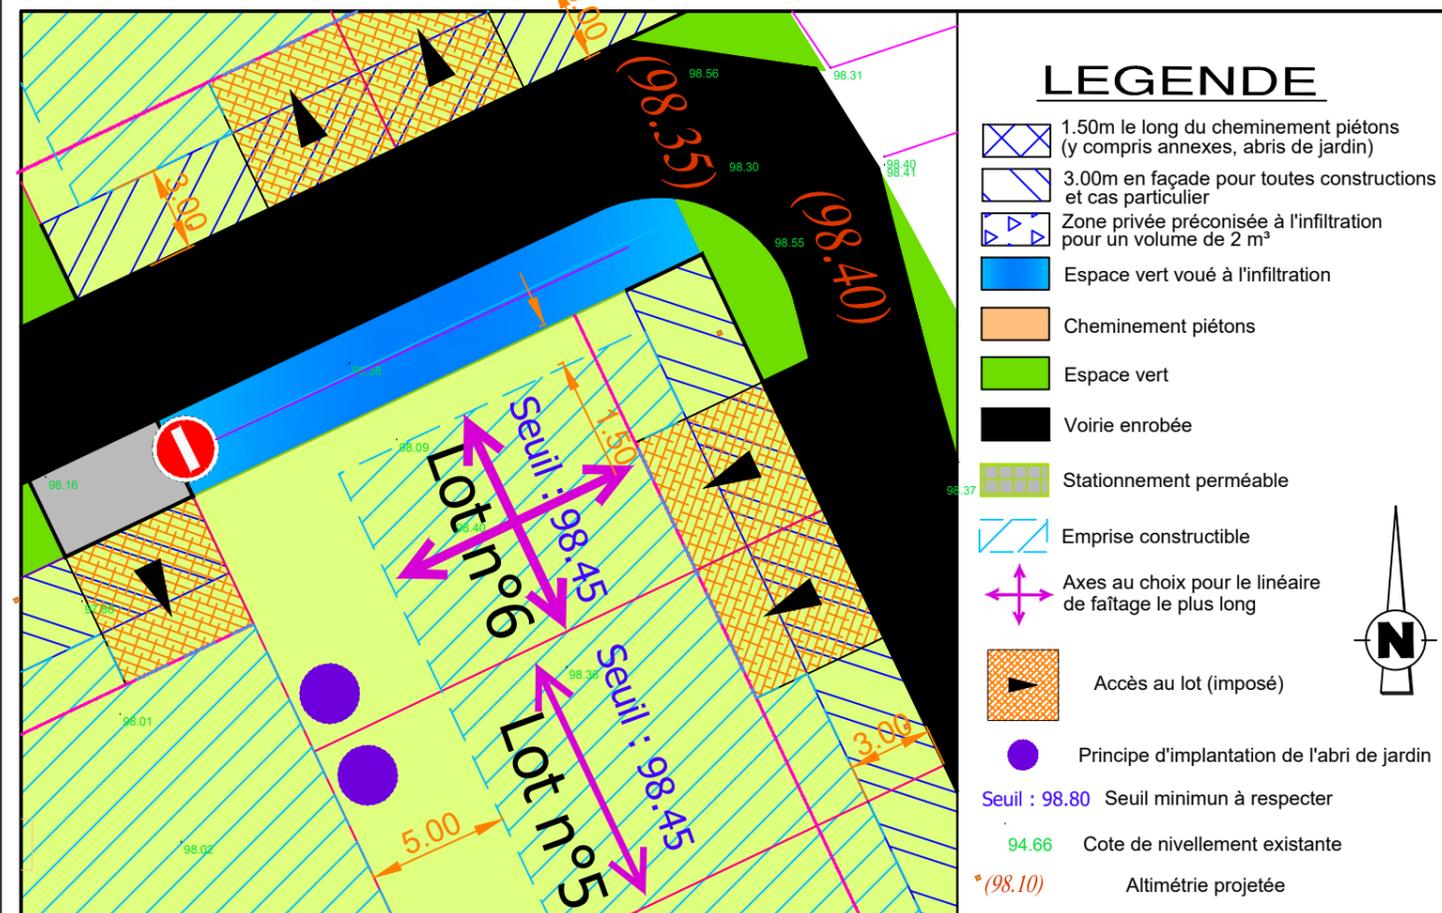

LEGENDE

- 1.50m le long du cheminement piétons (y compris annexes, abris de jardin)
- 3.00m en façade pour toutes constructions et cas particulier
- Zone privée préconisée à l'infiltration pour un volume de 2 m³
- Espace vert voué à l'infiltration
- Cheminement piétons
- Espace vert
- Voirie enrobée
- Stationnement perméable
- Emprise constructible
- Axes au choix pour le linéaire de façitage le plus long
- Accès au lot (imposé)
- Principe d'implantation de l'abri de jardin
- Seuil : 98.80 Seuil minimum à respecter
- 94.66 Cote de nivellement existante
- *(98.10) Altimétrie projetée

PLAN DES RESEAUX ECHELLE 1 / 250

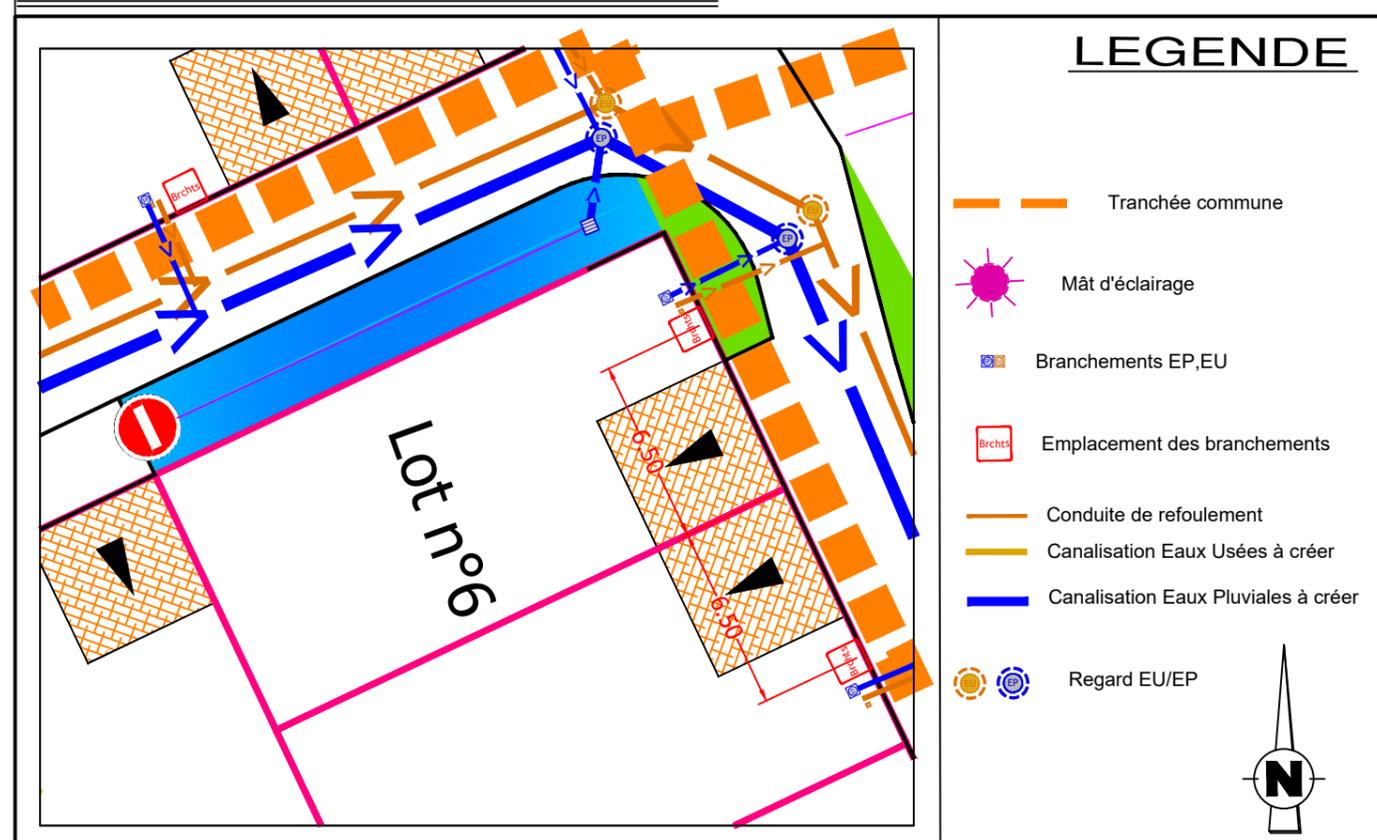

LEGENDE

- Tranchée commune
- Mât d'éclairage
- Branchements EP,EU
- Emplacement des branchements
- Conduite de refoulement
- Canalisations Eaux Usées à créer
- Canalisations Eaux Pluviales à créer
- Regard EU/EP