

# Commune de MONTBAZON

## "Cristal"


Date : 29 janvier 2025

LOT 6


Cadastre : Section A

Superficie Réelle = 1176 m<sup>2</sup>


### PLAN DE SITUATION - Sans Echelle

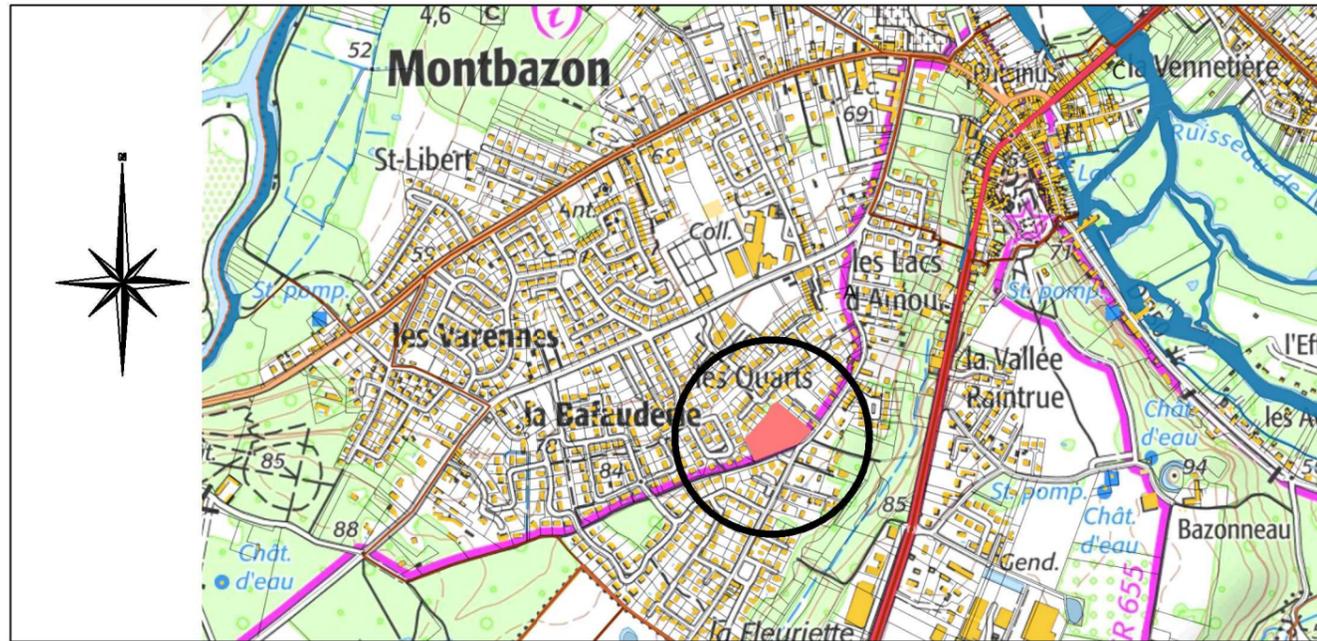

### PLAN D'ENSEMBLE - Sans Echelle

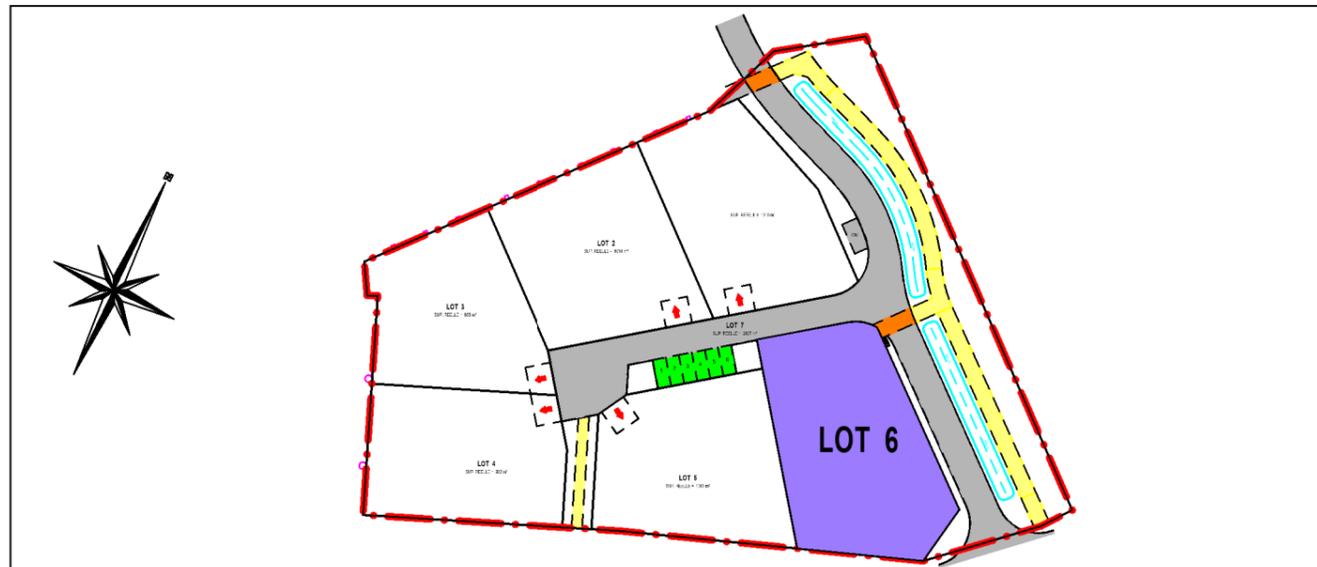


### EXTRAIT DU PLAN DE COMPOSITION ET REGLEMENTAIRE - Echelle : 1/250ème

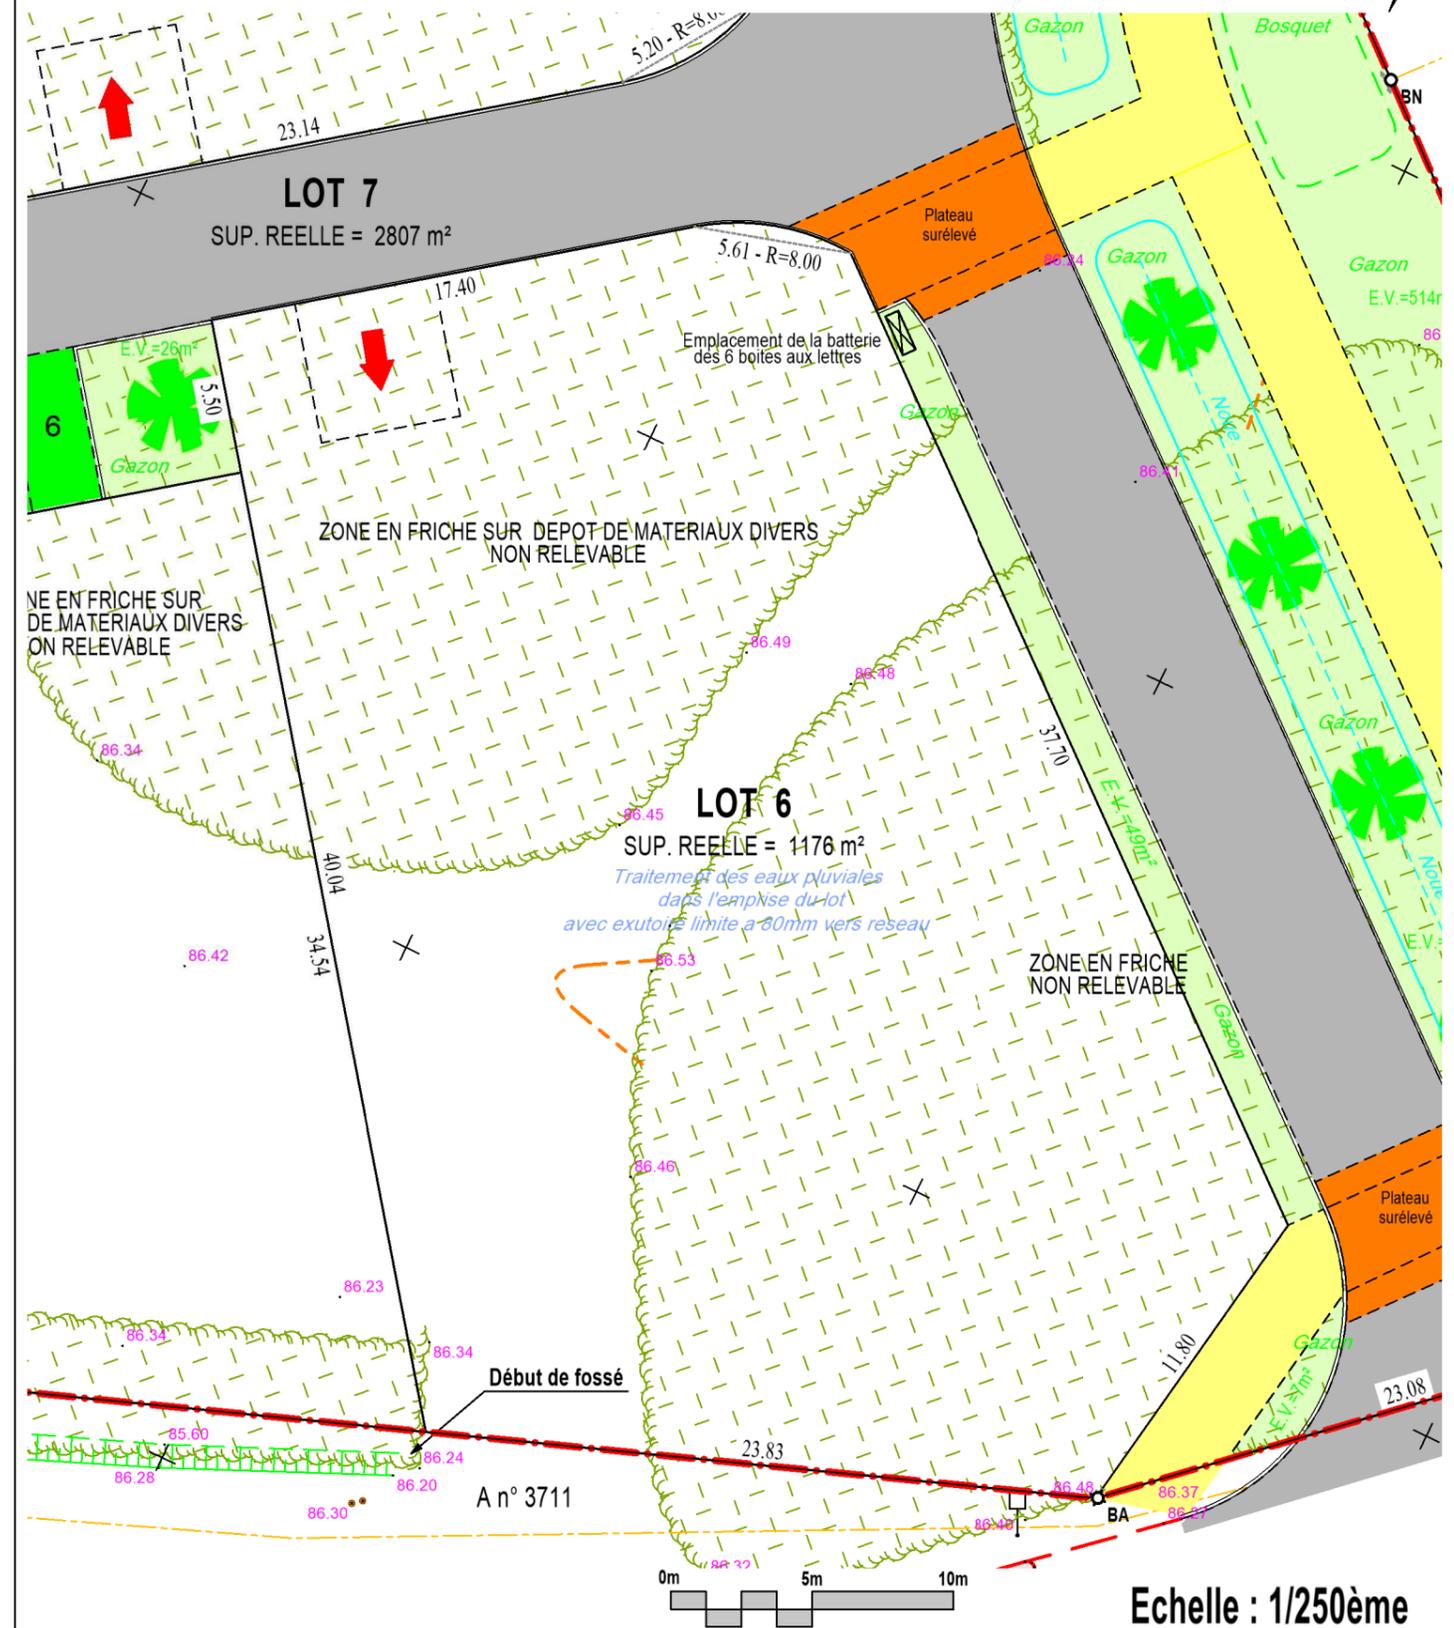

#### LEGENDE REGLEMENTAIRE :


- PERIMETRE DU PERMIS D'AMENAGER
- VOIRIE - OM
- VOIRIE - OM
- PIETONNIERS

- PARKINGS
- ESPACES VERTS COMMUNS
- STATIONNEMENT DE MIDI ET ACCES IMPOSES A CET EMPLACEMENT

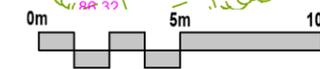


Echelle : 1/250ème

EXTRAIT DU PLAN VRD - Echelle : 1/250ème

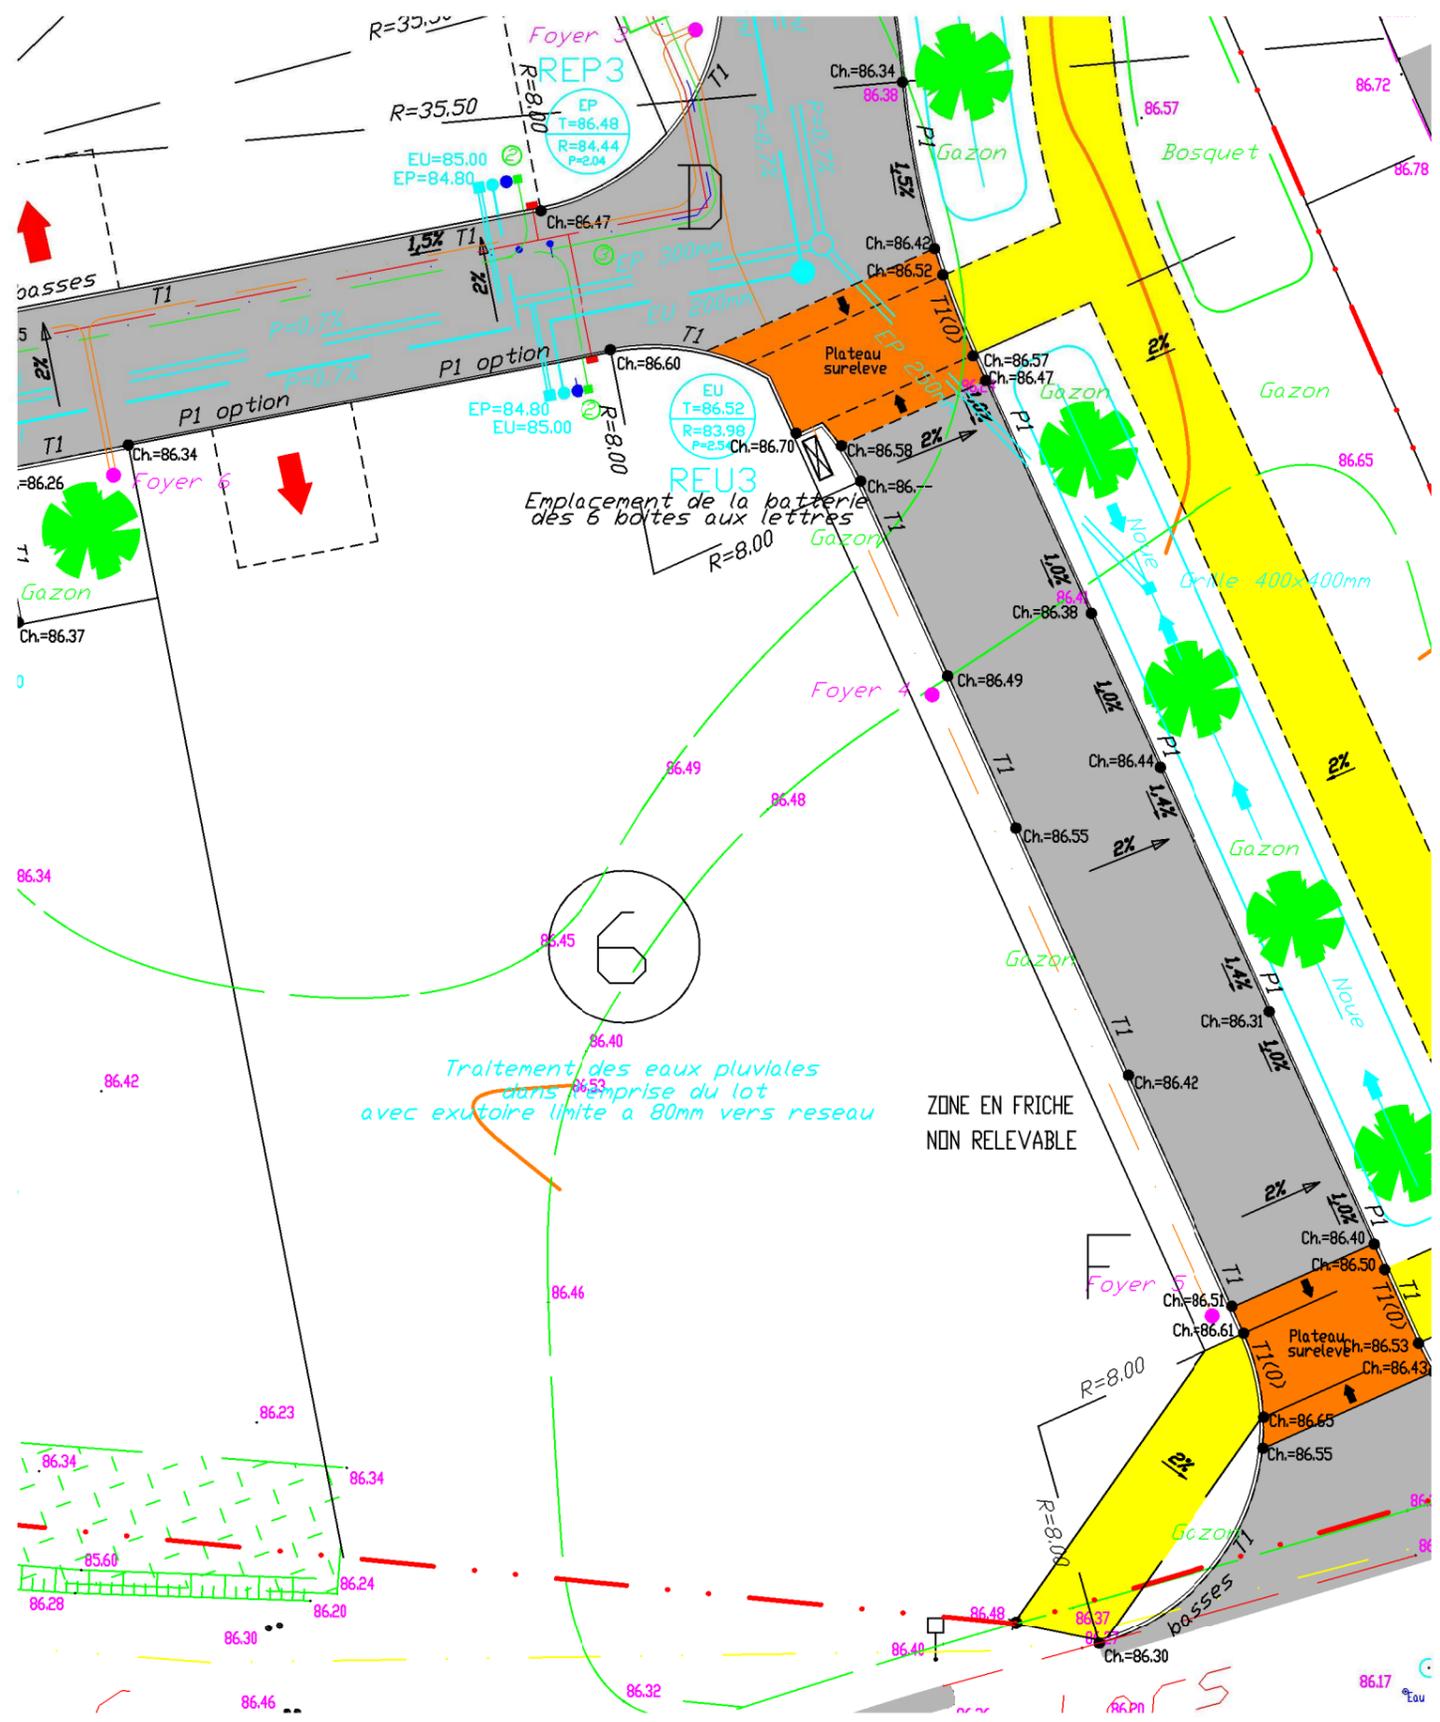

Traitement des eaux pluviales dans l'emprise du lot avec exutoire limité à 80mm vers réseau

ZONE EN FRICHE NON RELEVABLE

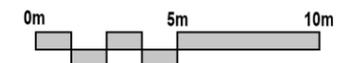

Echelle : 1/250ème

Commune de MONTBAZON  
"Cristal"

Date : 29 janvier 2025  
Cadastre : Section A  
LOT 6  
Superficie Réelle = 1176 m<sup>2</sup>

LEGENDE VRD

	Réseau des eaux usées
	Réseau des eaux pluviales
	Cote du tampon
	Radier du réseau
	Cote de la chaussée = projet
	Alimentation en eau potable et branchement
	Poteau de lutte contre l'incendie
	Cable électrique basse-tension et coffret
	Fourreaux téléphoniques et nombre
	Chambre de tirage téléphonique
	Branchement téléphone
	Cable d'éclairage public et foyer

NOTA : - L'emplacement des branchements et la profondeur indiquée sont figuratifs et devront être vérifiés avant tout projet de construction.  
- L'adaptation de la construction au terrain sera étudiée en tenant compte des différents niveaux après travaux VRD.  
- Les altitudes mentionnées décrivent le terrain naturel avant travaux

