


# DENEZE SOUS DOUE


Lotissement " Epsilon "

## PLAN DE VENTE DU LOT 9

PLAN DE SITUATION

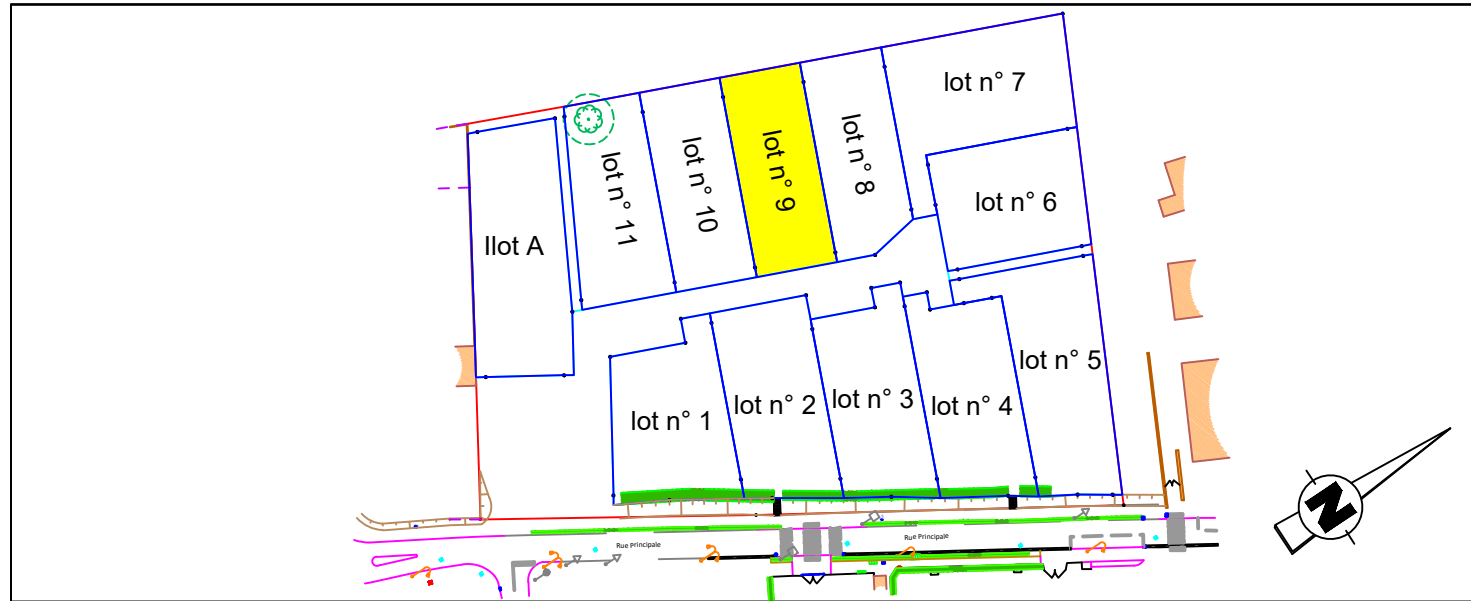


PLAN DE BORNAGE ECHELLE 1 / 500

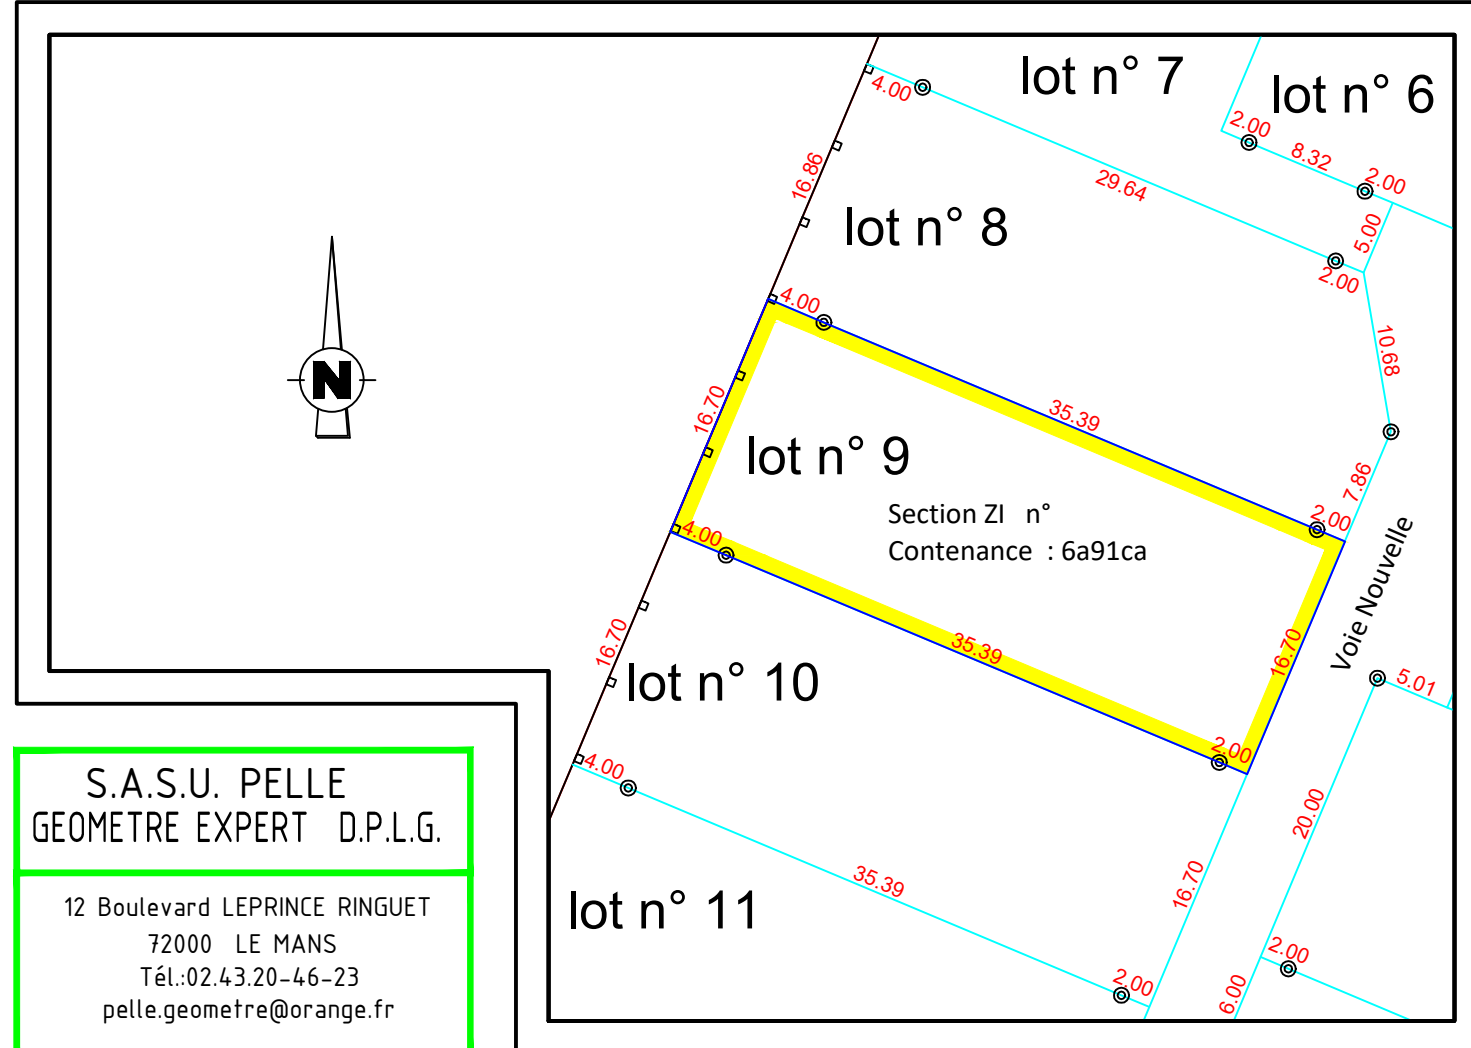

SAS SOFIAL  
1, rue Charles Fabry  
72013 LE MANS

## REGLEMENT GRAPHIQUE ECHELLE 1/500

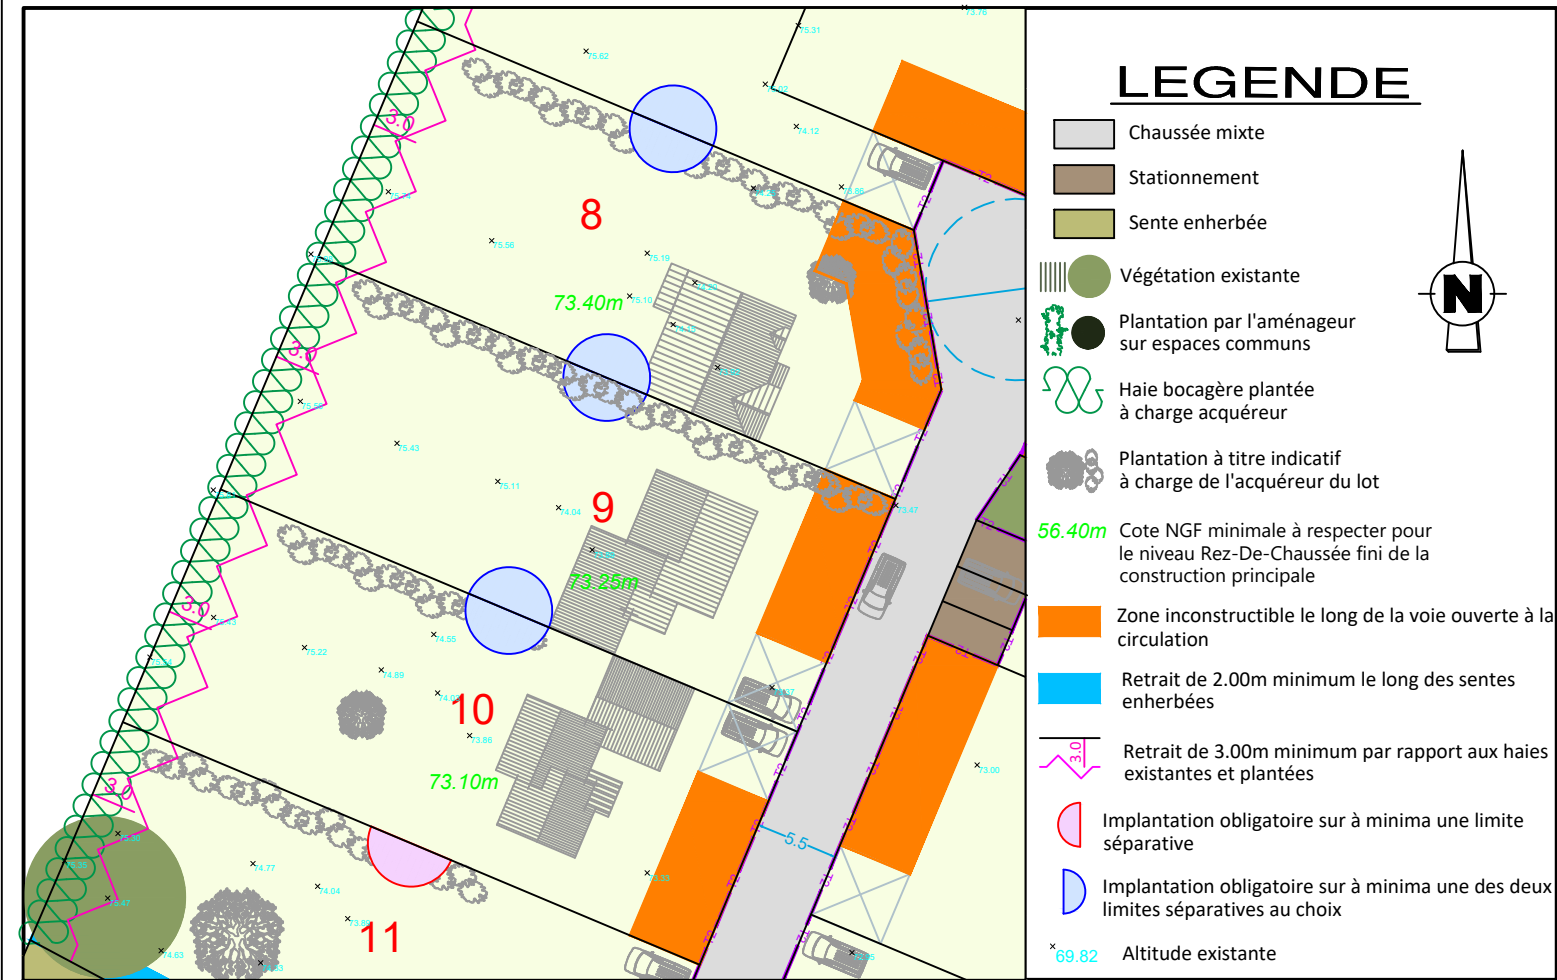


### LEGENDE

- Chaussée mixte
- Stationnement
- Sente enherbée
- Végétation existante
- Plantation par l'aménageur sur espaces communs
- Haie bocagère plantée à charge acquéreur
- Plantation à titre indicatif à charge de l'acquéreur du lot
- Cote NGF minimale à respecter pour le niveau Rez-De-Chaussée fini de la construction principale
- Zone inconstructible le long de la voie ouverte à la circulation
- Retrait de 2.00m minimum le long des sentes enherbées
- Retrait de 3.00m minimum par rapport aux haies existantes et plantées
- Implantation obligatoire sur à minima une limite séparative
- Implantation obligatoire sur à minima une des deux limites séparatives au choix
- Altitude existante



## PLAN DES RESEAUX ECHELLE 1 / 500

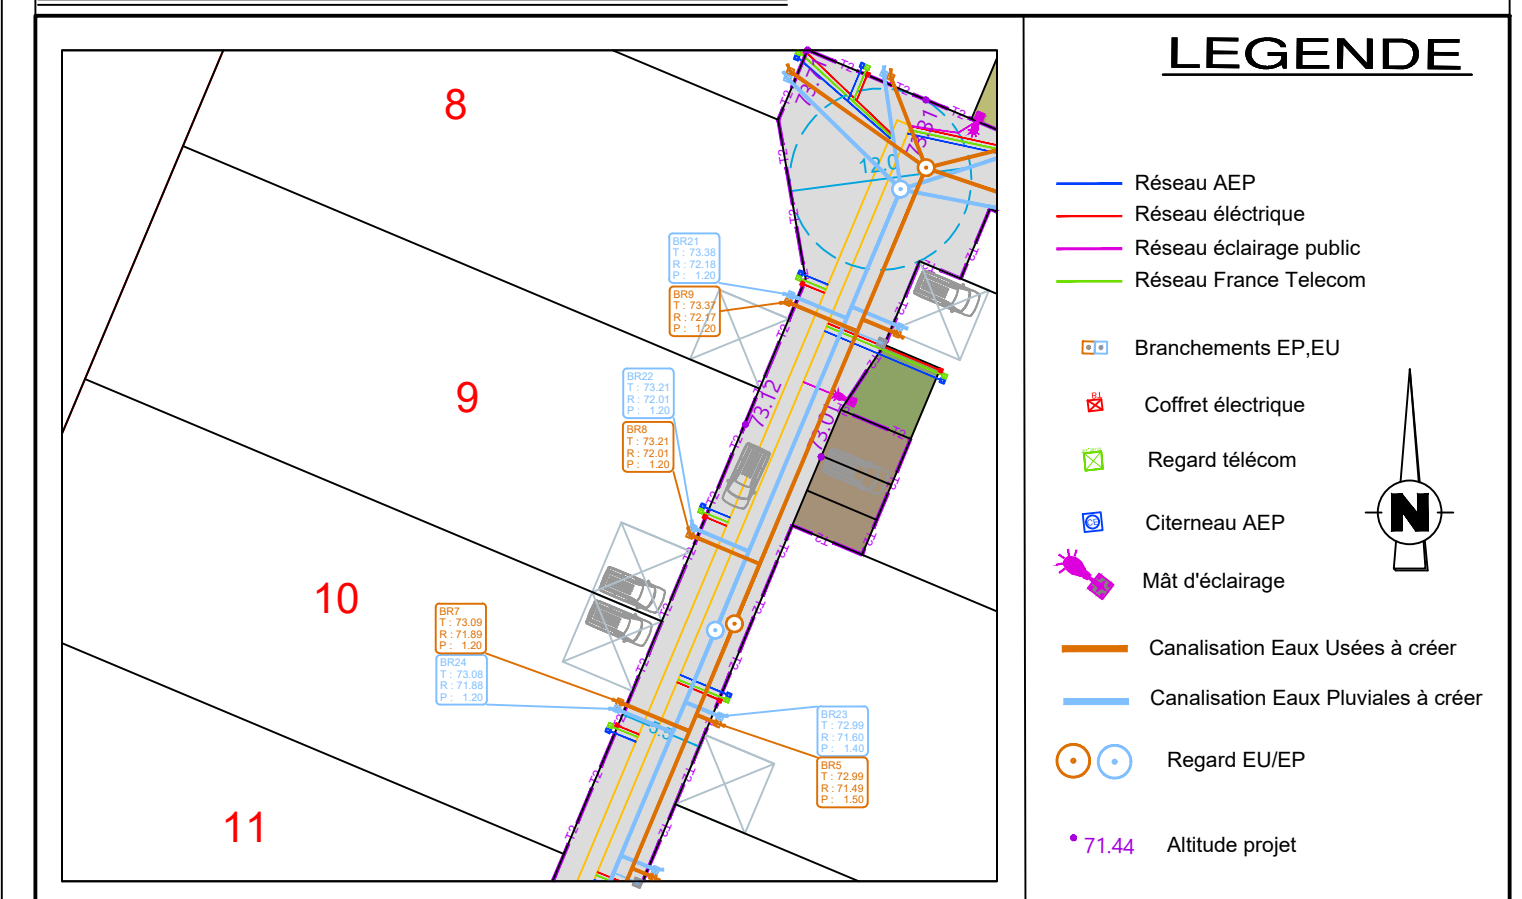

### LEGENDE

- Réseau AEP
- Réseau électrique
- Réseau éclairage public
- Réseau France Telecom
- Branchements EP,EU
- Coffret électrique
- Regard télécom
- Citerneau AEP
- Mât d'éclairage
- Canalisation Eaux Usées à créer
- Canalisation Eaux Pluviales à créer
- Regard EU/EP
- Altitude projet

