

ABBARETZ


Lotissement " La Coquelinais "

PLAN DE VENTE DU LOT 16

PLAN DE SITUATION



PLAN DE BORNAGE ECHELLE 1 / 250

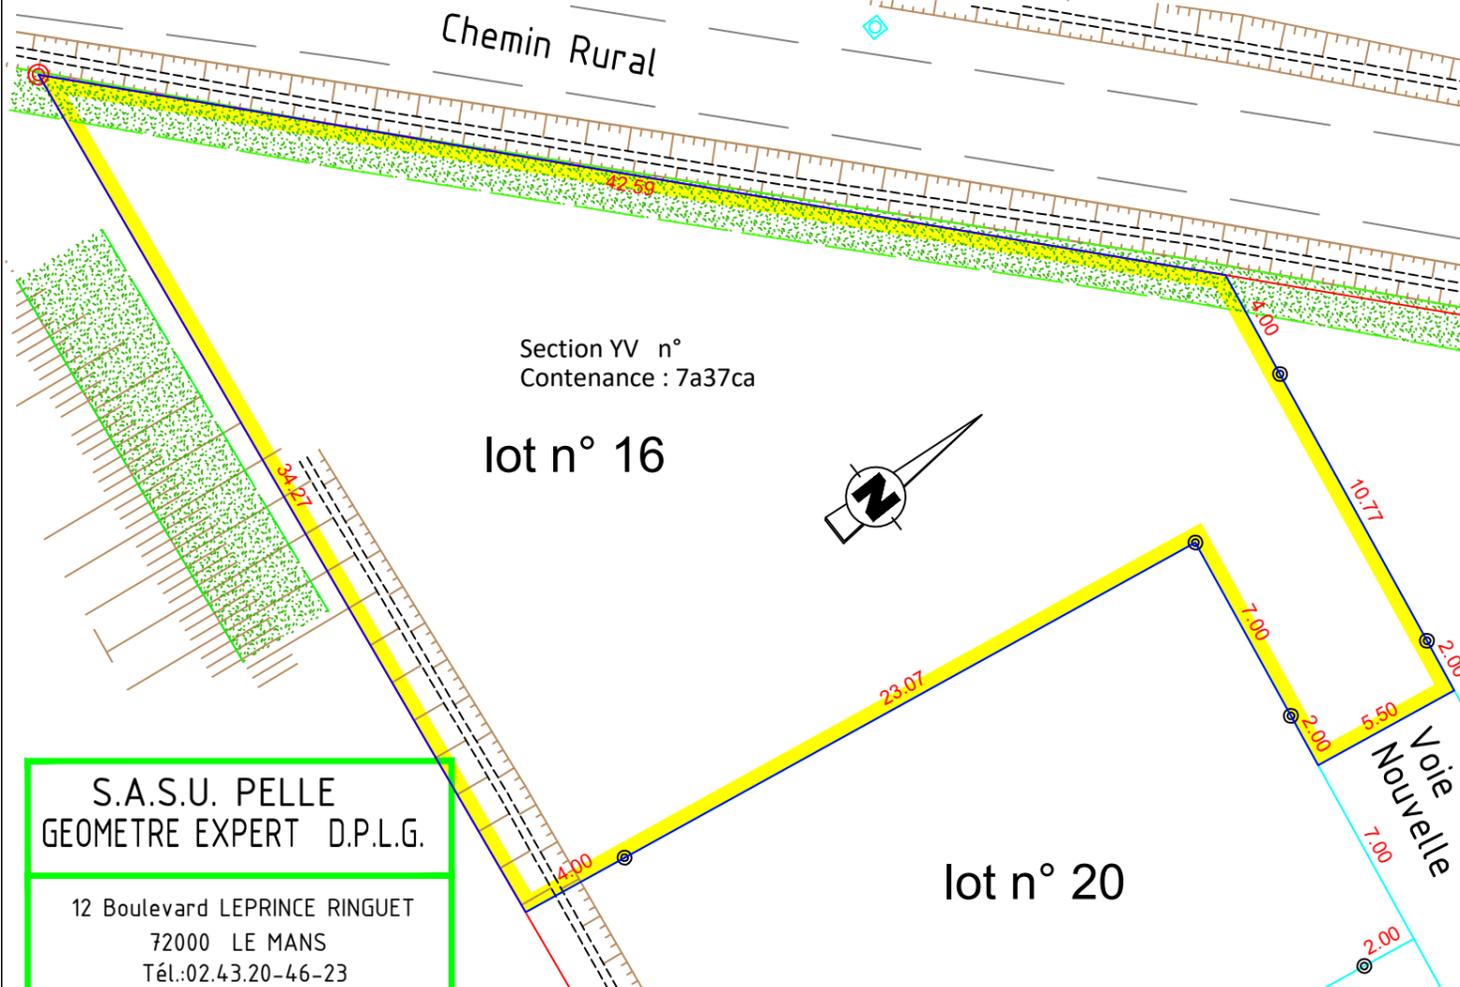


S.A.S.U. PELLE
GEOMETRE EXPERT D.P.L.G.

12 Boulevard LEPRINCE RINGUET
72000 LE MANS
Tél.:02.43.20-46-23
pelle.geometre@orange.fr



SAS SOFIAL
1, rue Charles Fabry
72013 LE MANS


REGLEMENT GRAPHIQUE ECHELLE 1/500

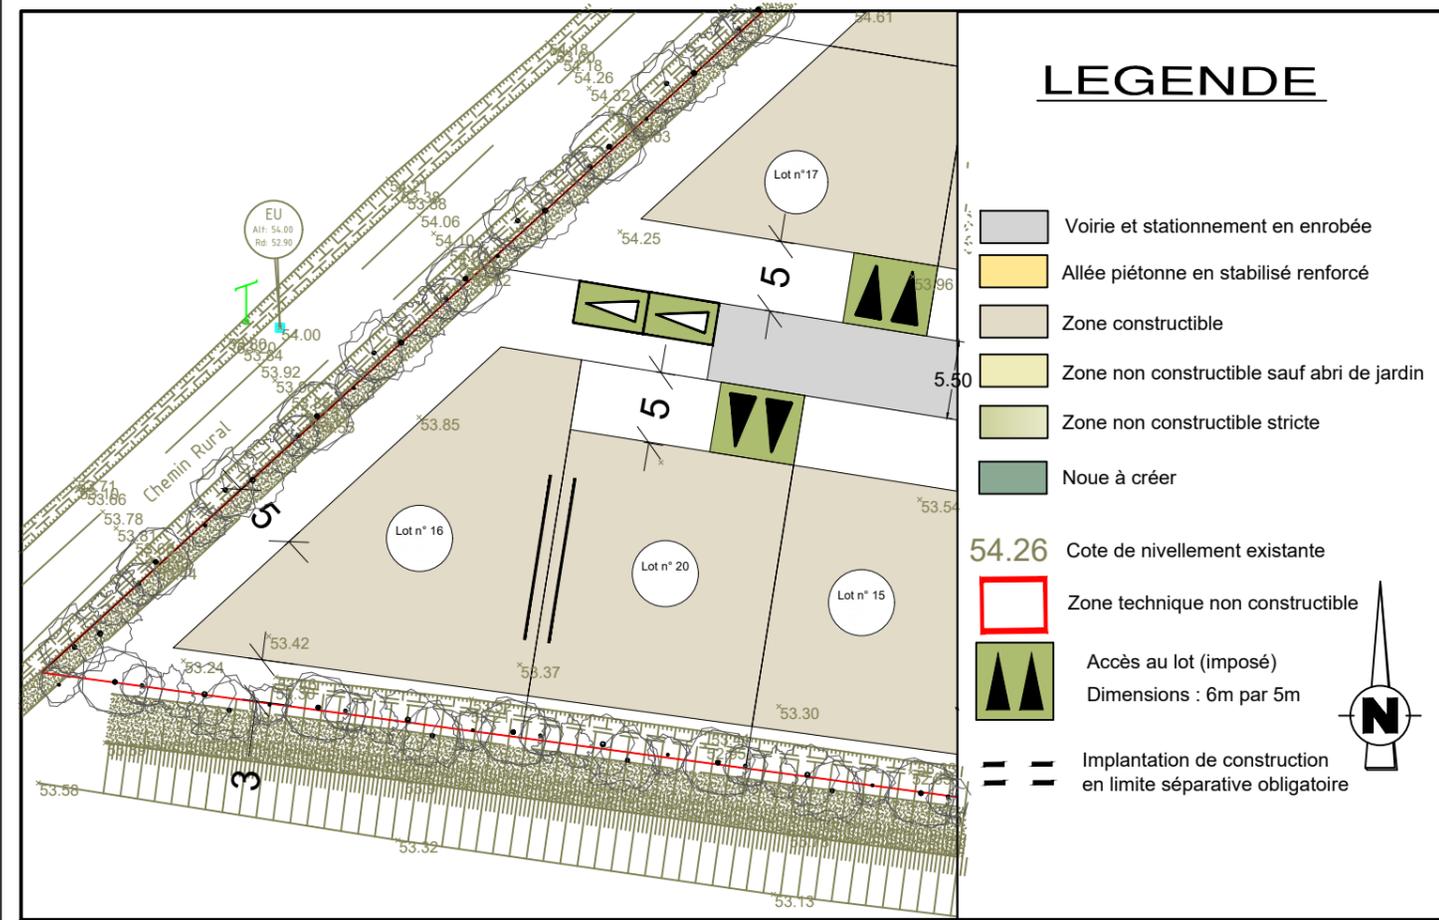

LEGENDE

- Voirie et stationnement en enrobée
- Allée piétonne en stabilisé renforcé
- Zone constructible
- Zone non constructible sauf abri de jardin
- Zone non constructible stricte
- Noue à créer
- 54.26 Cote de nivellement existante
- Zone technique non constructible
- Accès au lot (imposé)
Dimensions : 6m par 5m
- Implantation de construction en limite séparative obligatoire

PLAN DES RESEAUX ECHELLE 1 / 250

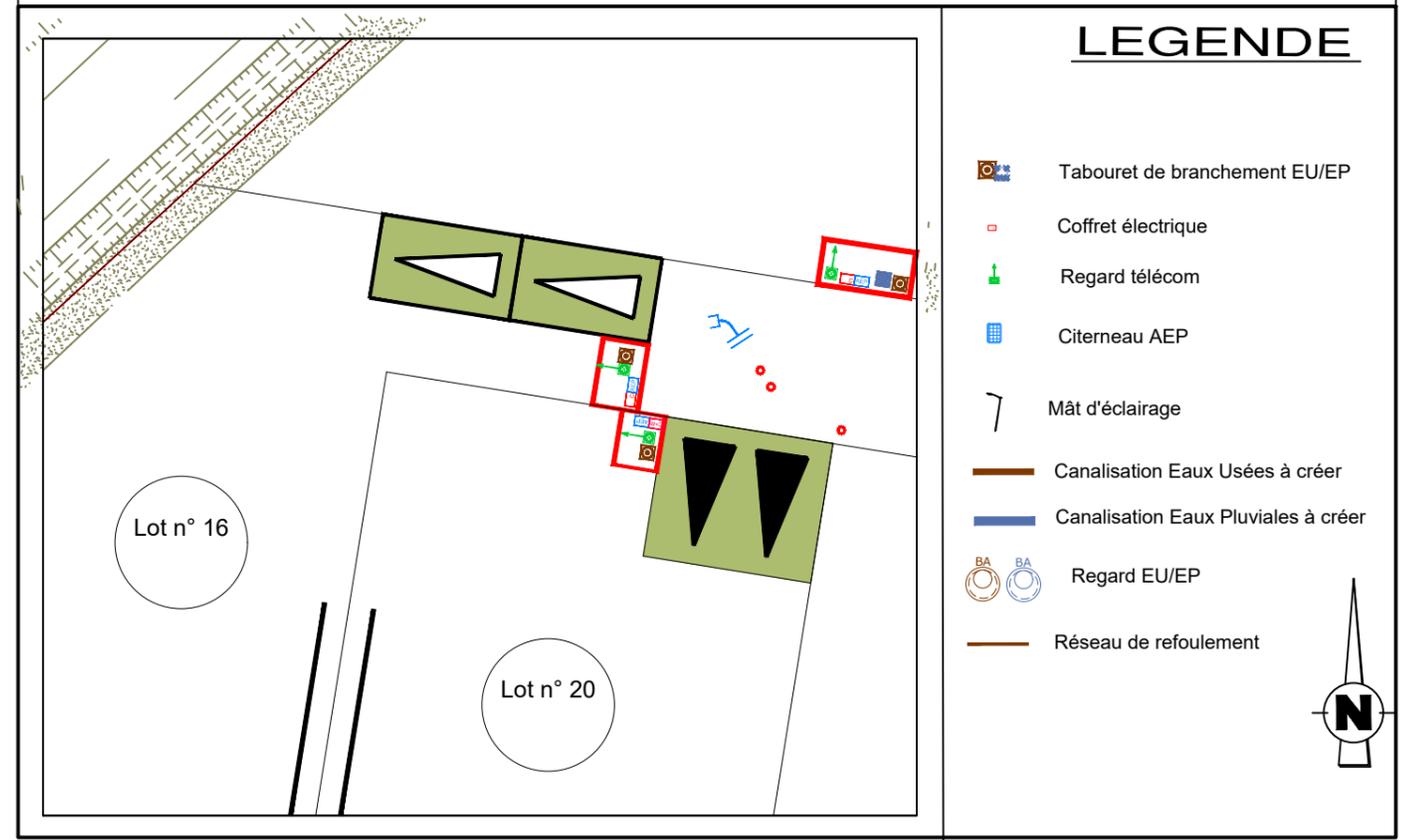

LEGENDE

- Tabouret de branchement EU/EP
- Coffret électrique
- Regard télécom
- Citerneau AEP
- Mât d'éclairage
- Canalisation Eaux Usées à créer
- Canalisation Eaux Pluviales à créer
- Regard EU/EP
- Réseau de refoulement