


ABBARETZ


Lotissement " La Coquelinais "

PLAN DE VENTE DU LOT 3

PLAN DE SITUATION

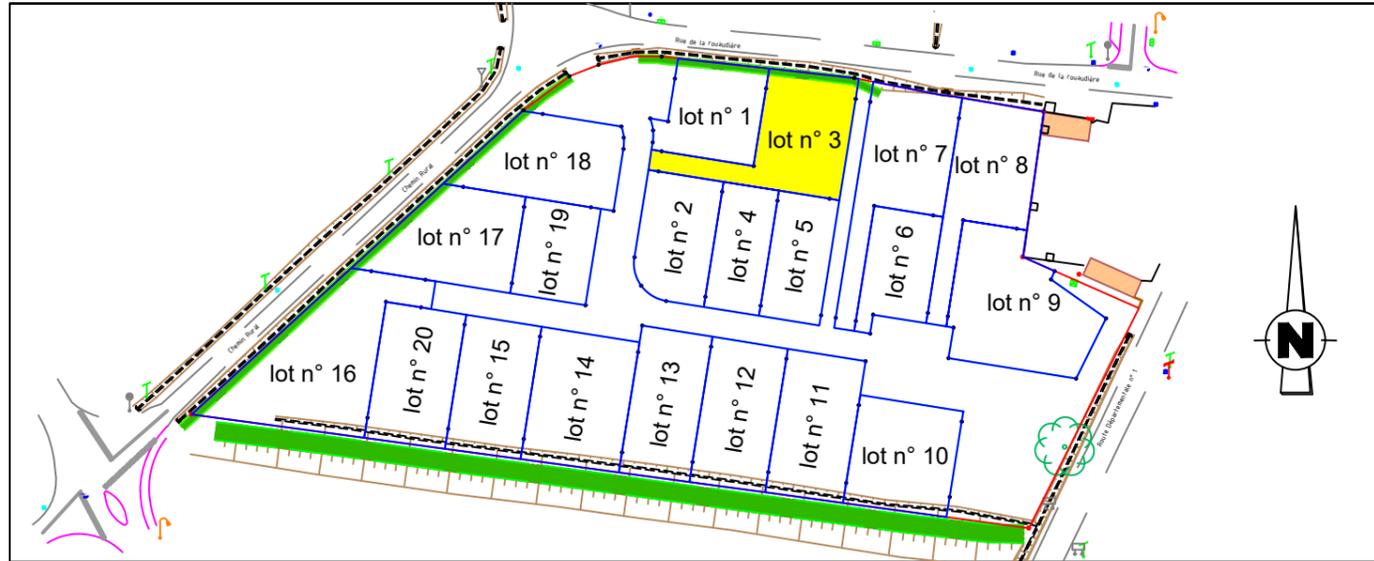

PLAN DE BORNAGE ECHELLE 1 / 250

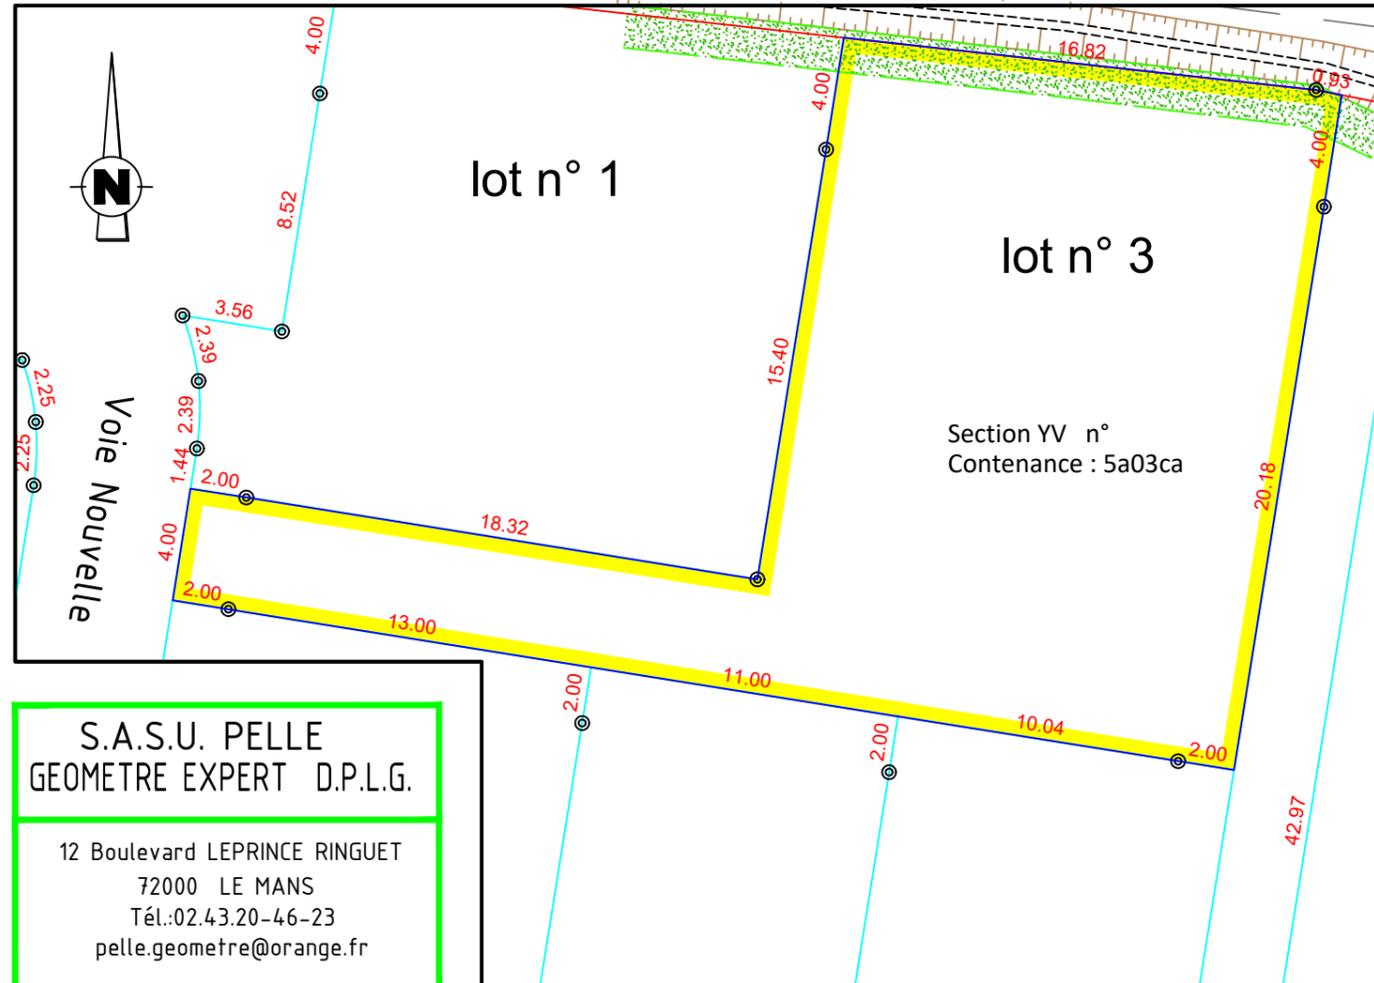


S.A.S.U. PELLE
GEOMETRE EXPERT D.P.L.G.
 12 Boulevard LEPRINCE RINGUET
 72000 LE MANS
 Tél.:02.43.20-46-23
 pelle.geometre@orange.fr




SAS SOFIAL
 1, rue Charles Fabry
 72013 LE MANS

REGLEMENT GRAPHIQUE ECHELLE 1/500

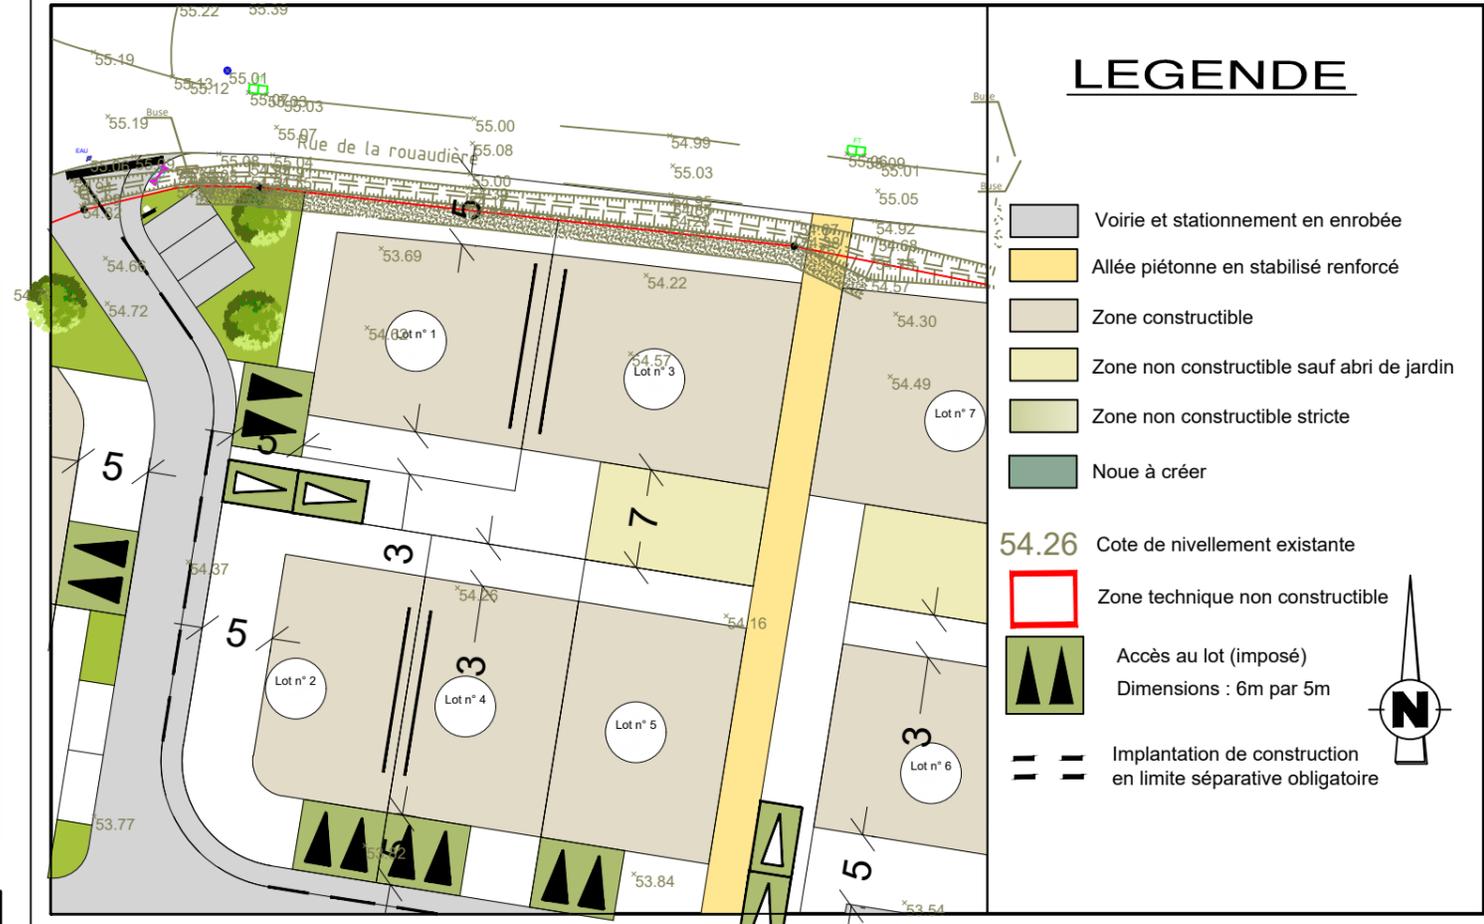

- ### LEGENDE
- Voirie et stationnement en enrobée
 - Allée piétonne en stabilisé renforcé
 - Zone constructible
 - Zone non constructible sauf abri de jardin
 - Zone non constructible stricte
 - Noue à créer
 - 54.26 Cote de nivellement existante
 - Zone technique non constructible
 - Accès au lot (imposé)
Dimensions : 6m par 5m
 - Implantation de construction en limite séparative obligatoire

PLAN DES RESEAUX ECHELLE 1 / 250

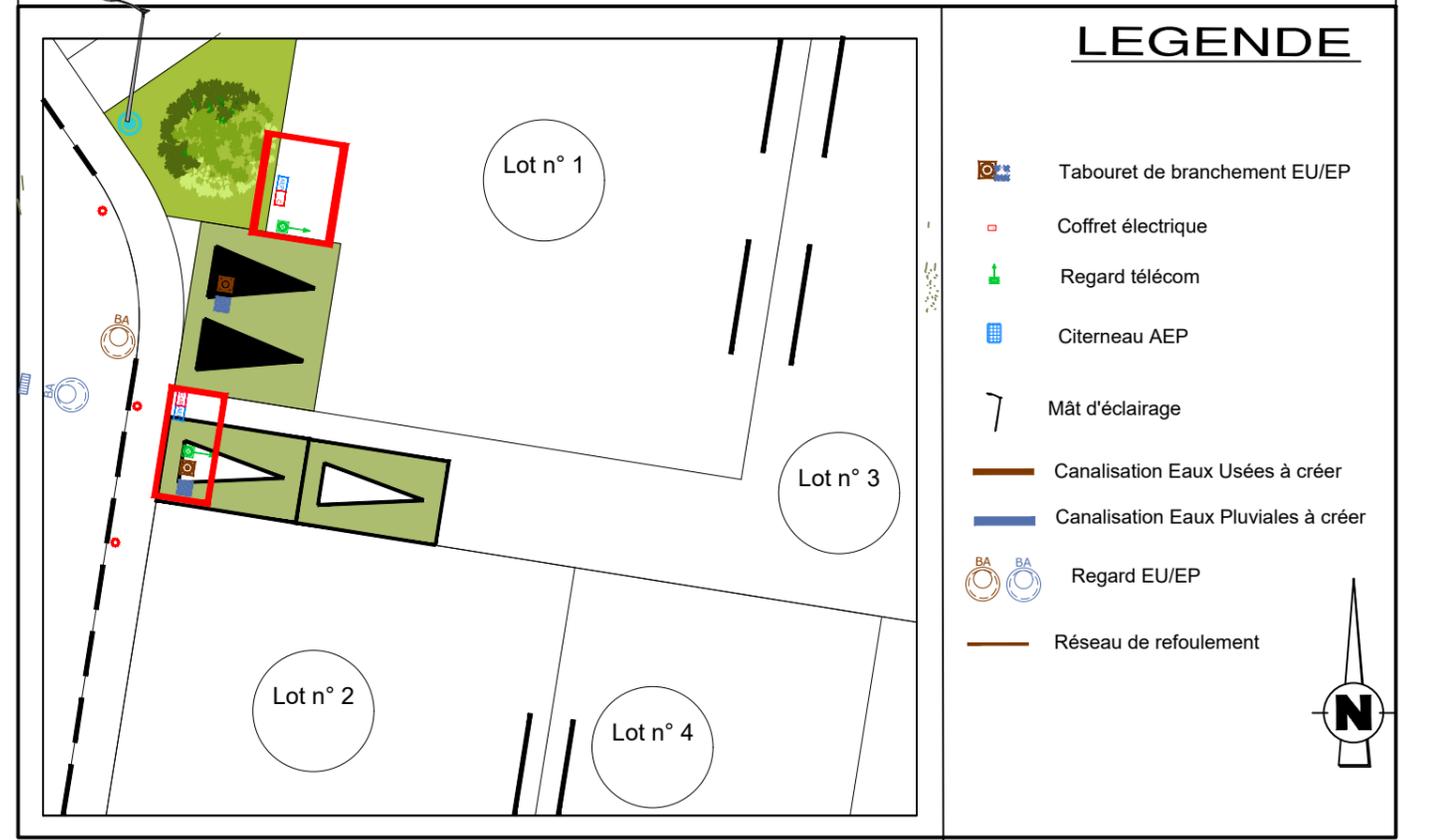

- ### LEGENDE
- Tabouret de branchement EU/EP
 - Coffret électrique
 - Regard télécom
 - Citerneau AEP
 - Mât d'éclairage
 - Canalisation Eaux Usées à créer
 - Canalisation Eaux Pluviales à créer
 - Regard EU/EP
 - Réseau de refoulement