

# ABBARETZ

Lotissement " La Coquelinais "


## PLAN DE VENTE DU LOT 8

PLAN DE SITUATION




SAS SOFIAL  
1, rue Charles Fabry  
72013 LE MANS

## REGLEMENT GRAPHIQUE ECHELLE 1/500

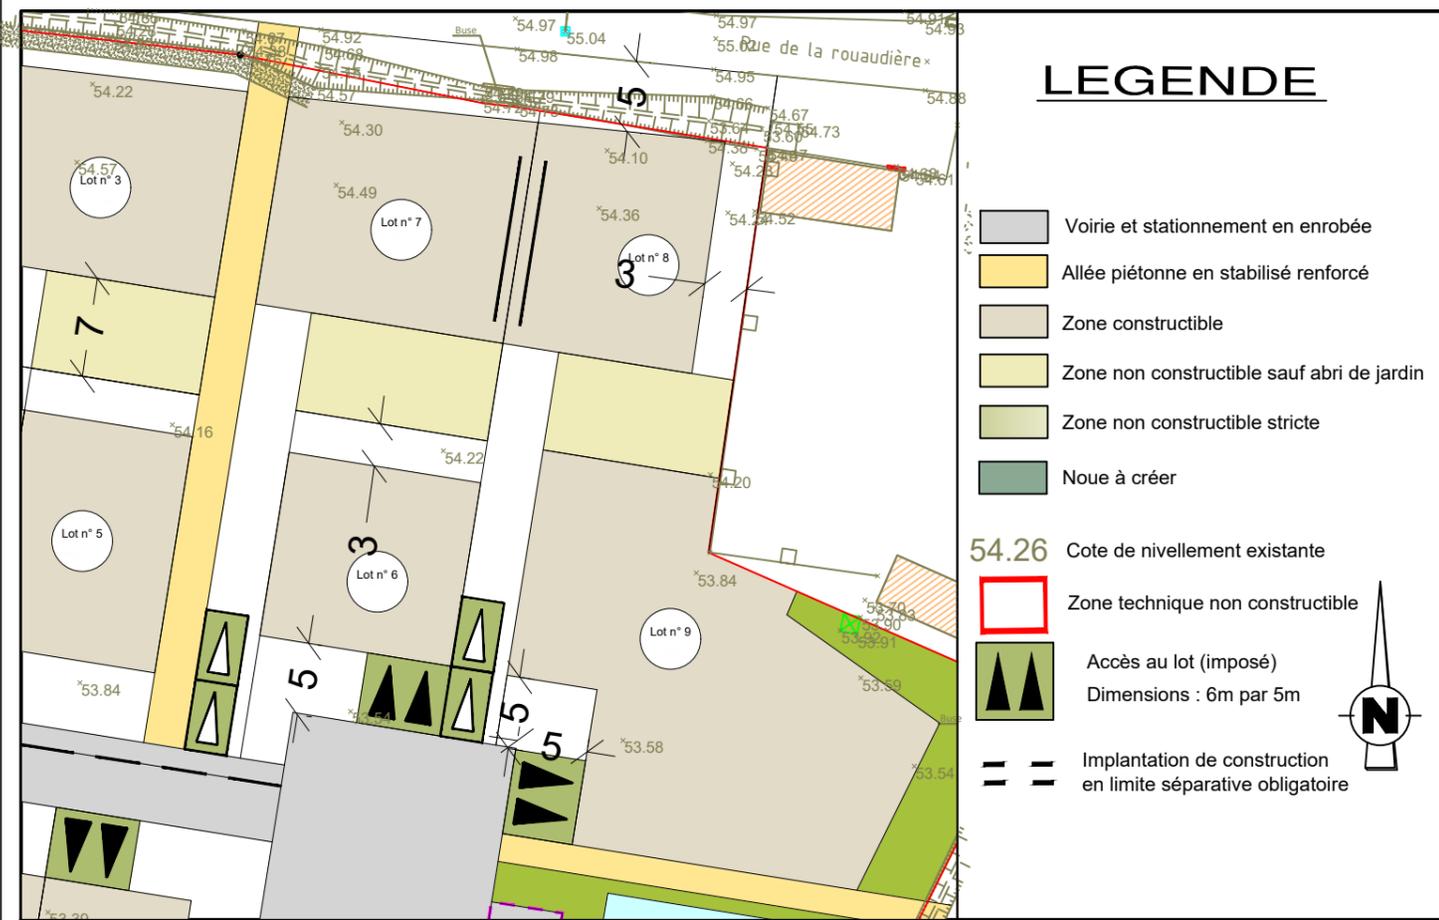

PLAN DE BORNAGE ECHELLE 1 / 250

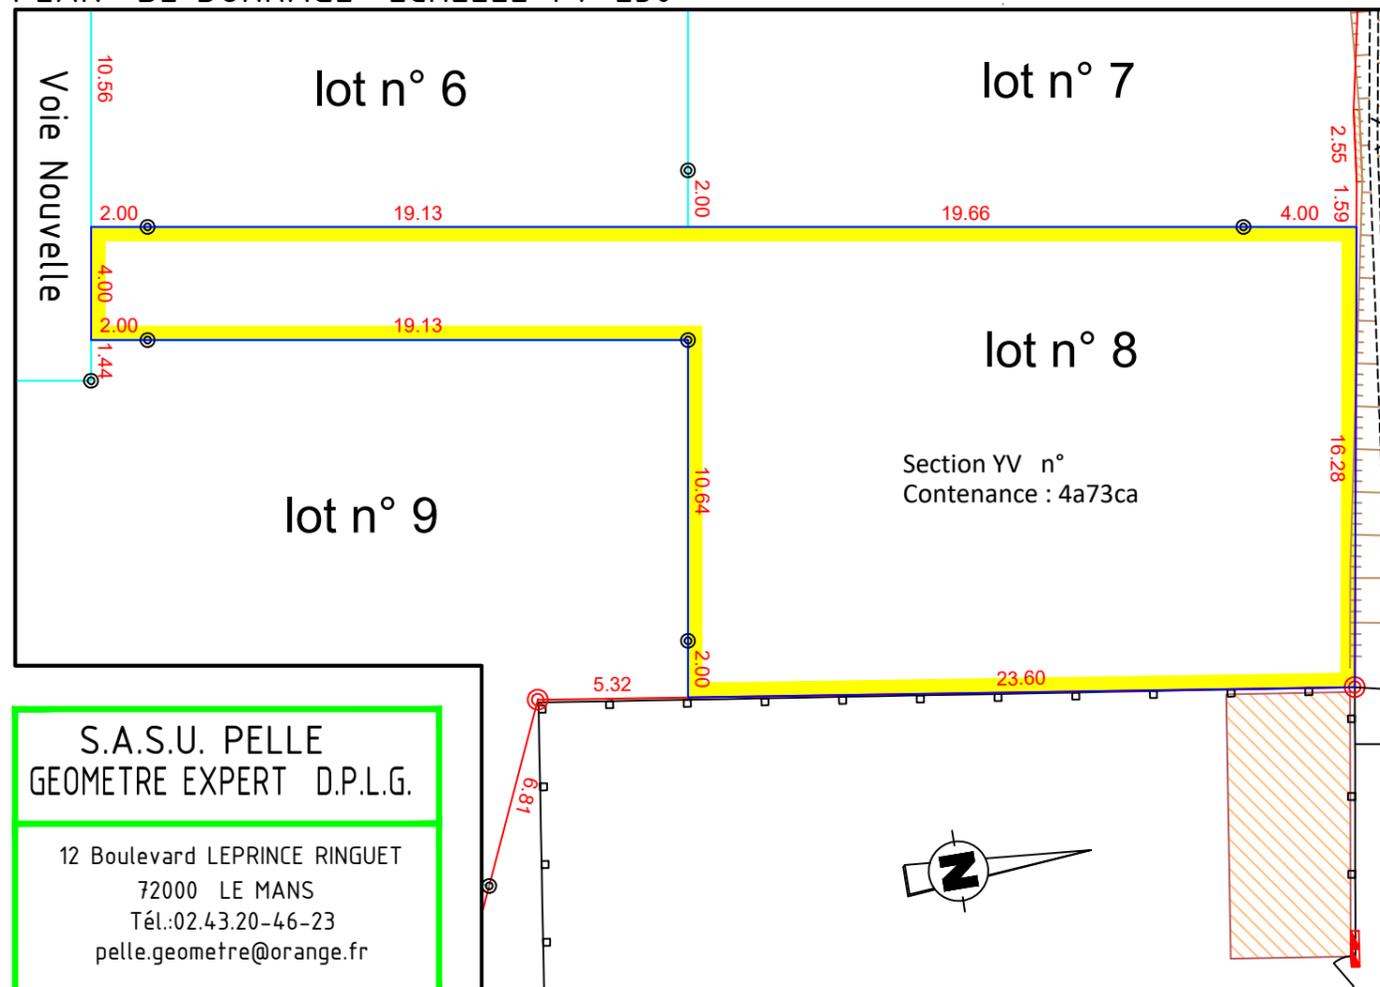

PLAN DES RESEAUX ECHELLE 1 / 250

