

# ABBARETZ


Lotissement " La Coquelinais "




SAS SOTIAL  
1, rue Charles Fabry  
72013 LE MANS

## PLAN DE VENTE DU LOT 12

PLAN DE SITUATION

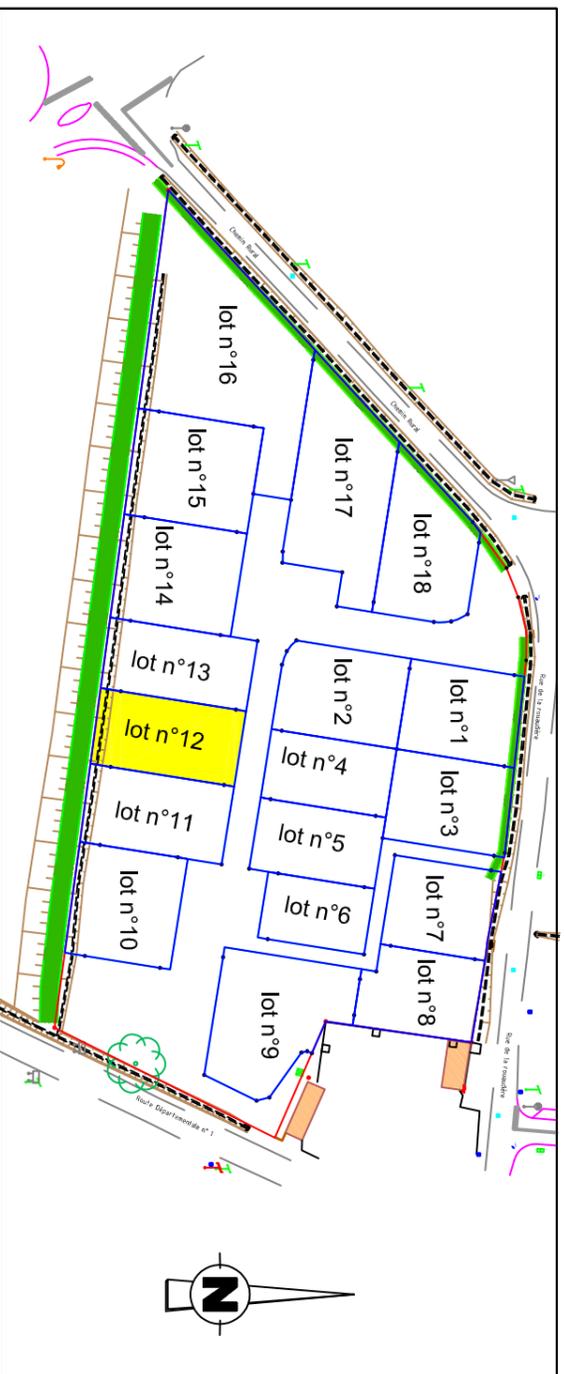


PLAN DE BORNAGE ECHELLE 1 / 250

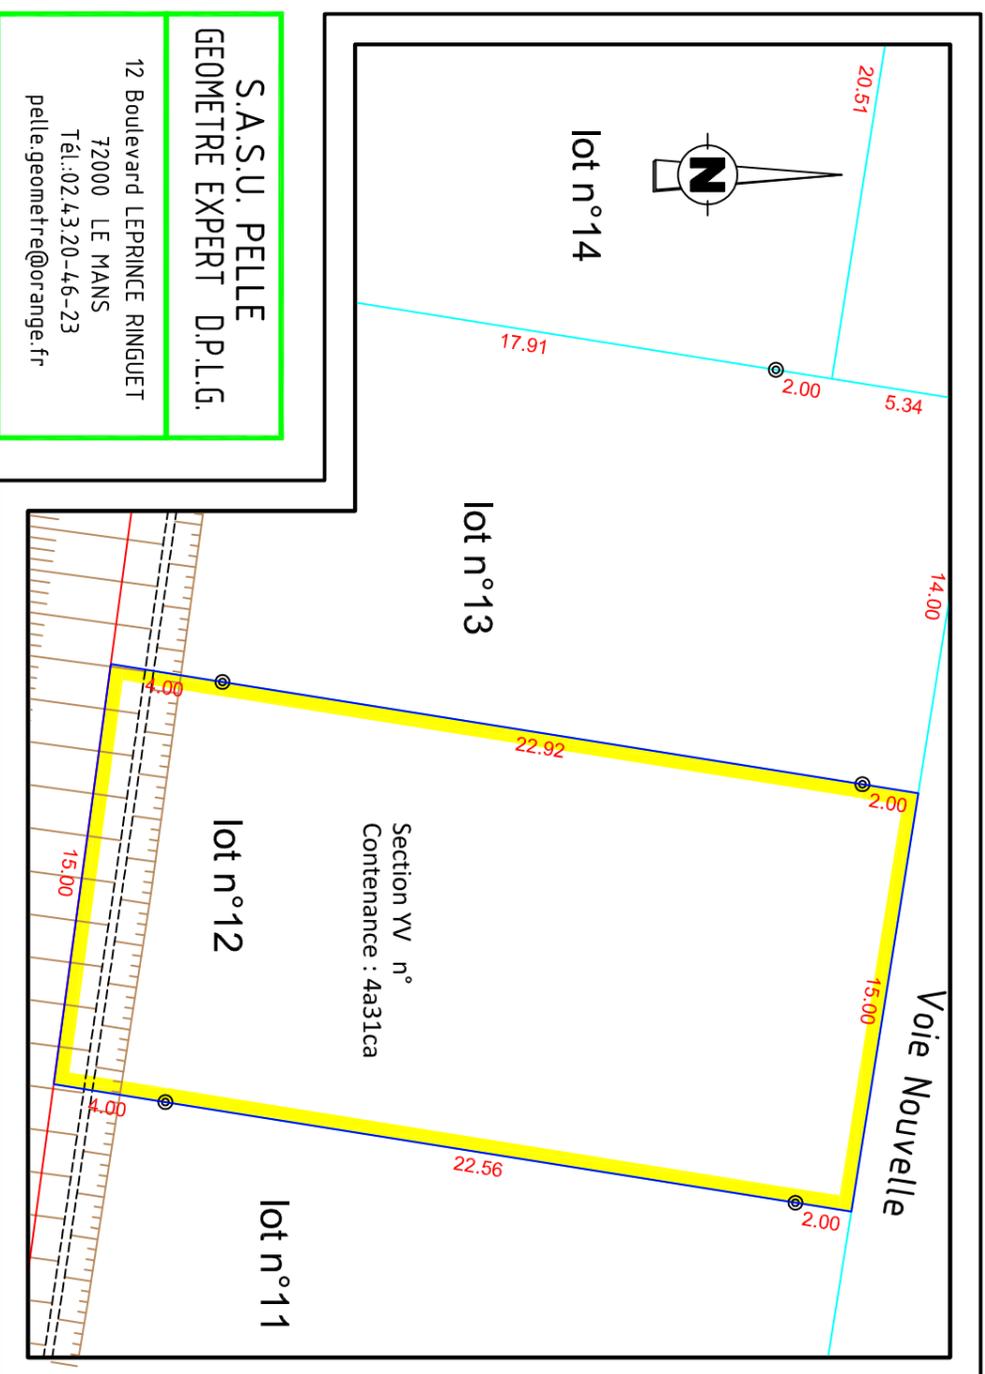


S.A.S.U. PELLE  
GEOMETRE EXPERT D.P.L.G.  
12 Boulevard LEPRINCE RINGUET  
72000 LE MANS  
Tél.:02.43.20-46-23  
pelle.geometre@orange.fr

## REGLEMENT GRAPHIQUE ECHELLE 1/250

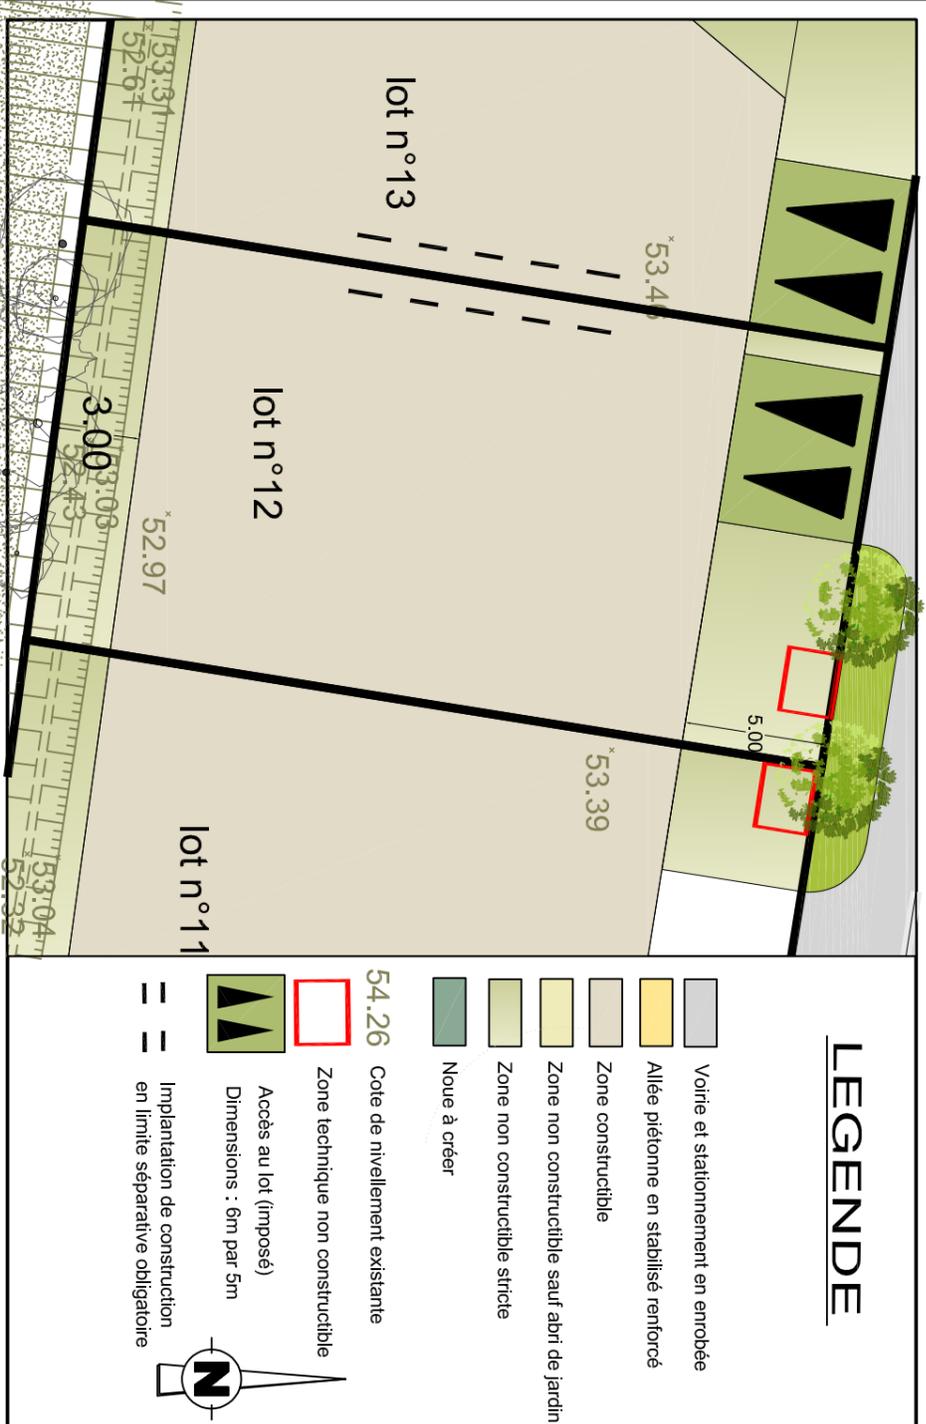

PLAN DES RESEAUX ECHELLE 1 / 250

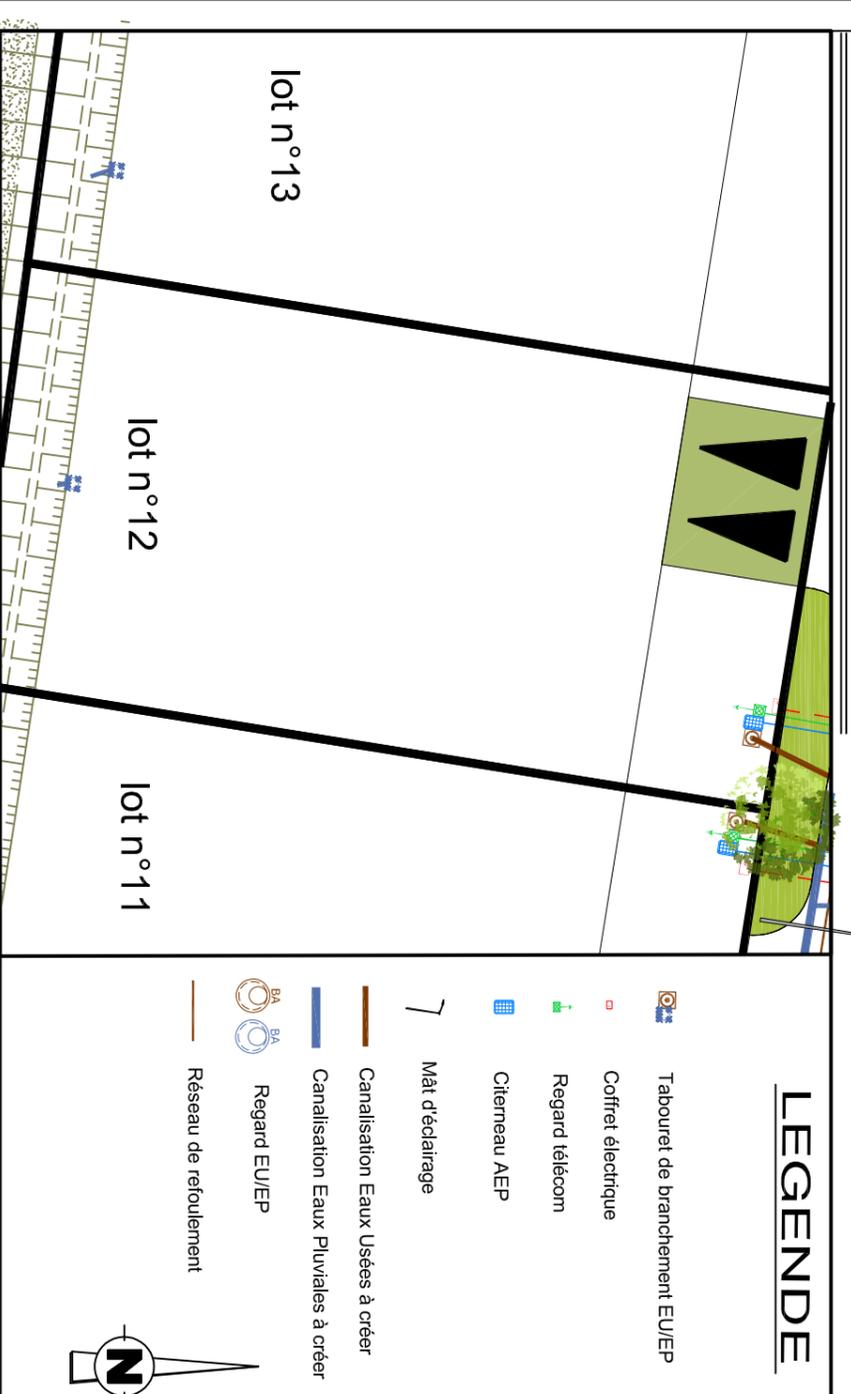

Dossier n° 21149 Le 20/07/2022

### LEGENDE

- Voie et stationnement en enrobée
- Allée piétonne en stabilisé renforcé
- Zone constructible
- Zone non constructible sauf abri de jardin
- Zone non constructible stricte
- Noue à créer
- 54.26 Cote de nivellement existante
- Zone technique non constructible
- Accès au lot (imposé)  
Dimensions : .6m par 5m
- Implantation de construction en limite séparative obligatoire

### LEGENDE

- Tabouret de branchement EU/EP
- Coffret électrique
- Regard télécom
- Citerneau AEP
- Mât d'éclairage
- Canalisations Eaux Usées à créer
- Canalisations Eaux Pluviales à créer
- Regard EU/EP
- Réseau de renforcement