

VILLE DE CHATELLERAULT

Lotissement "Les Bruyères" Lieudit "La Grande Bruyère"


Permis d'aménager approuvé par l'arrêté municipal n° PA 86066 22 H5004
en date du 11 juillet 2023.

SAS SOFIAL



PLAN DE VENTE DU LOT n°19

Document provisoire

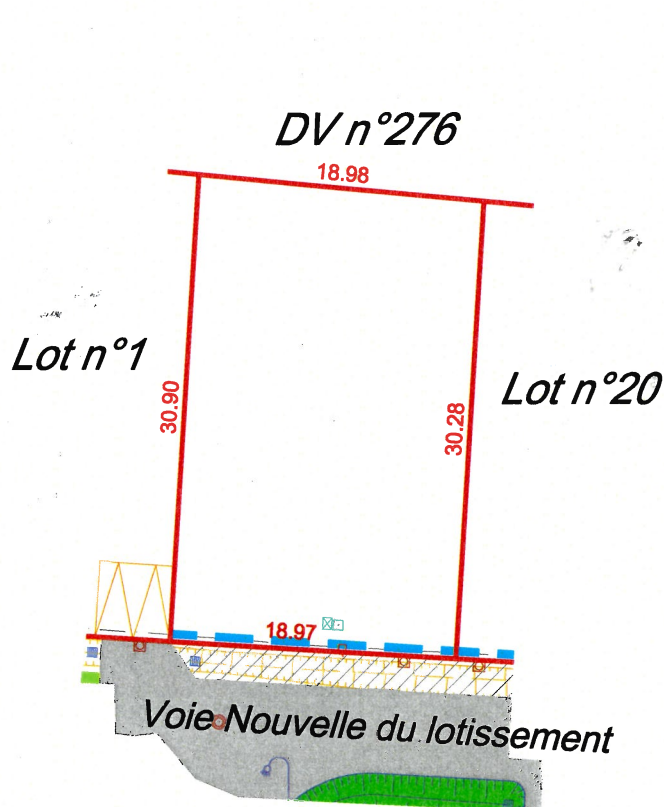

Nota : Les cotes sont provisoires elles deviendront définitives lors du bornage définitif du lot.

Echelle : 1/500

PLAN DE SITUATION (sans échelle)



Superficie : 580m²
Réf. cadastrale : DV Nos 253p
Surface de plancher : 346m²

LÉGENDE :

- | | | | |
|--|-----------------------|--|--------------------------|
| | Regard eaux usées | | Accès imposé au lot |
| | Grille eaux pluviales | | Voirie en enrobé |
| | Regard eau potable | | Zone non constructible |
| | Regard téléphone | | Fossé existant |
| | Coffret électrique | | Noue Plantée |
| | Candelabre | | Accès autorisés aux lots |
| | Tampon eaux usées | | |
| | Coffret RMBT | | |

Nota : La position des branchements, des différents aménagements, des principes liés au règlement du lotissement est donnée à titre indicatif. Elle fera l'objet d'une vérification auprès du maître d'ouvrage du lotissement concerné.

Ces données sont issues du fichier PA-2i1_1.dwg dossier n°23585 fourni par ABSISCSE VRD CONSEIL

ABSISCSE
GEO-CONSEIL

DOSSIER : 23584

LE 15/12/2023

Société de Géomètres-Experts - Bureau d'études V.R.D.

Dressé par le cabinet **ABSISCSE GÉO-CONSEIL**
anciennement Cabinet Biget - Saux et Cabinet Merle

3, Rue des Courlis - BP26
86281 SAINT-BENOIT Cedex

TEL : 05.49.01.37.77
Email : contact@abscisse-gc.fr

16, Grand' Rue
86500 MONTMORILLON

TEL : 05.49.91.16.55
Email : montmorillon@abscisse-gc.fr

ABSISCSE
GEO-CONSEIL

Géomètres-experts fonciers - Bureau d'études VRD
3, rue des Courlis - BP 26
86281 SAINT-BENOIT Cédex
Tél. : 05 49 01 37 77 - Fax : 05 49 01 78 88
N° d'inscription OGE : 97810