

VILLE DE CHATELLERAULT

Lotissement "Les Bruyères" Lieu dit "La Grande Bruyère"


Permis d'aménager approuvé par l'arrêté municipal n° PA 86066 22 H5004
en date du 11 juillet 2023.

SAS SOFIAL



PLAN DE VENTE DU LOT n°20

Document provisoire

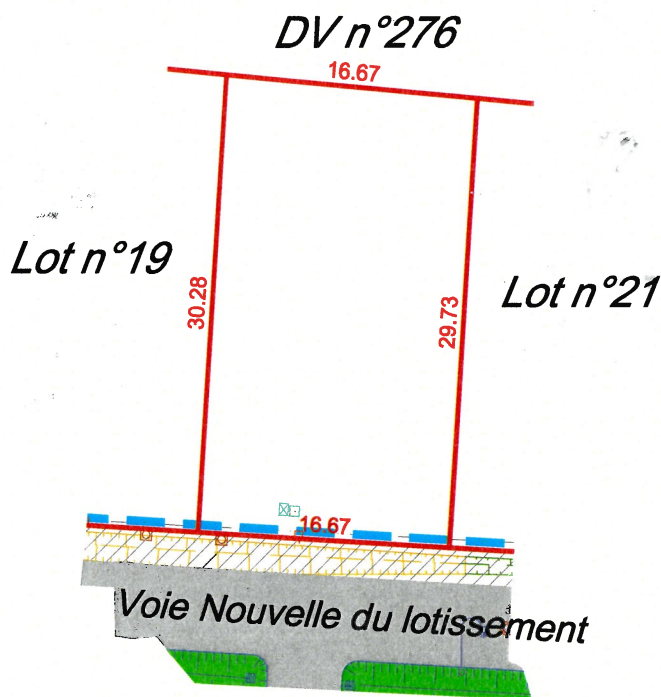

Nota : Les cotes sont provisoires elles deviendront définitives lors du bornage définitif du lot.

Echelle : 1/500

PLAN DE SITUATION (sans échelle)



Superficie : 500m²
Réf. cadastrale : DV Nos 253p
Surface de plancher : 300m²

LÉGENDE :

	Regard eaux usées		Voirie en enrobé
	Grille eaux pluviales		Zone non constructible
	Regard eau potable		Fossé existant
	Regard téléphone		Noue Plantée
	Coffret électrique		Accès autorisés aux lots
	Candelabre		
	Tampon eaux usées		
	Coffret RMBT		

Nota : La position des branchements, des différents aménagements, des principes liés au règlement du lotissement est donnée à titre indicatif. Elle fera l'objet d'une vérification auprès du maître d'ouvrage du lotissement concerné.

Ces données sont issues du fichier PA-211_1.dwg dossier n°23585 fourni par ABSISCSE VRD CONSEIL



DOSSIER : 23584

LE 15/12/2023

Société de Géomètres-Experts - Bureau d'études V.R.D.

Dressé par le cabinet ABSISCSE GÉO-CONSEIL
anciennement Cabinet Biget - Saux et Cabinet Merle

3, Rue des Courlis - BP26
86281 SAINT-BENOIT Cédex
TEL : 05.49.01.37.77

Email : contact@abscisse-gc.fr

16, Grand' Rue
86500 MONTMORILLON
TEL : 05.49.91.16.55

Email : montmorillon@abscisse-gc.fr



Géomètres-experts fonciers - Bureau d'études VRD

3, rue des Courlis - BP 26
86281 SAINT-BENOIT Cédex

Tél. : 05 49 01 37 77 - Fax : 05 49 01 78 88
N° d'inscription OGE : 97810