

# VILLE DE CHATELLERAULT

## Lotissement "Les Bruyères" Lieudit "La Grande Bruyère"


Permis d'aménager approuvé par l'arrêté municipal n° PA 86066 22 H5004  
en date du 11 juillet 2023.

SAS SOFIAL



# PLAN DE VENTE DU LOT n°23

*Document provisoire*

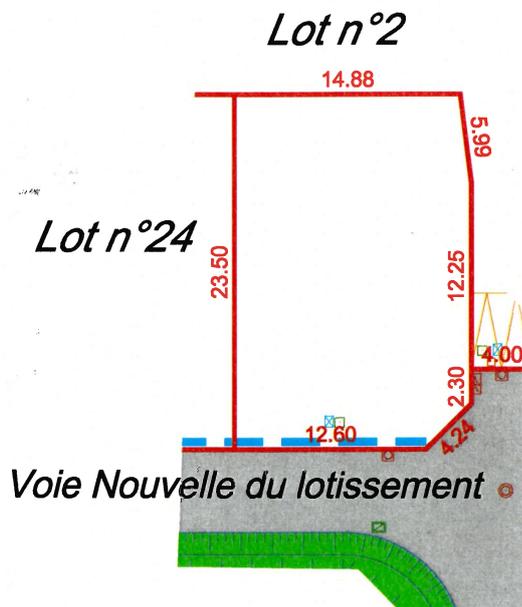

*Nota : Les cotes sont provisoires elles deviendront définitives lors du bornage définitif du lot.*

Echelle : 1/500

## PLAN DE SITUATION (sans échelle)



Superficie : 360 m<sup>2</sup>  
Réf. cadastrale : DV n°253p  
Surface de plancher : 216m<sup>2</sup>

### LÉGENDE :

- |                       |                                  |
|-----------------------|----------------------------------|
| Regard eaux usées     | Accès imposé au lot              |
| Grille eaux pluviales | Voirie en enrobé                 |
| Regard eau potable    | Revêtement en dalles alvéolaires |
| Regard téléphone      | Noue Plantée                     |
| Coffret électrique    | Accès autorisés aux lots         |
| Candelaire            |                                  |
| Tampon eaux usées     |                                  |
| Coffret RMBT          |                                  |

*Nota : La position des branchements, des différents aménagements, des principes liés au règlement du lotissement est donnée à titre indicatif. Elle fera l'objet d'une vérification auprès du maître d'ouvrage du lotissement concerné.*

*Ces données sont issues du fichier PA-2I1\_1.dwg dossier n°23585 fourni par ABSISCISSE VRD CONSEIL*

Société de Géomètres-Experts - Bureau d'études V.R.D.

**ABSISCISSE**  
GEO-CONSEIL

Dressé par le cabinet ABSISCISSE GÉO-CONSEIL  
anciennement Cabinet Biget - Saux et Cabinet Merle

3, Rue des Courlis - BP26  
86281 SAINT-BENOIT Cedex  
TEL : 05.49.01.37.77  
Email : [contact@abscissee-gc.fr](mailto:contact@abscissee-gc.fr)

16, Grand' Rue  
86500 MONTMORILLON  
TEL : 05.49.91.16.55  
Email : [montmorillon@abscissee-gc.fr](mailto:montmorillon@abscissee-gc.fr)

**ABSISCISSE**  
GEO-CONSEIL

Géomètres-experts fonciers - Bureau d'études VRD  
3, rue des Courlis - BP 26  
86281 SAINT-BENOIT Cédex  
Tél. : 05 49 01 37 77 - Fax : 05 49 01 78 88  
N° d'inscription OGE : 97810

DOSSIER : 23584

LE 15/12/2023