

Commune d'AUZOUER - EN - TOURAINE

"Le Chêne d'Or"


Date : 14 mars 2023

LOT 1

Cadastre : Section B

Superficie Réelle = 693 m²


PLAN DE SITUATION - Sans Echelle

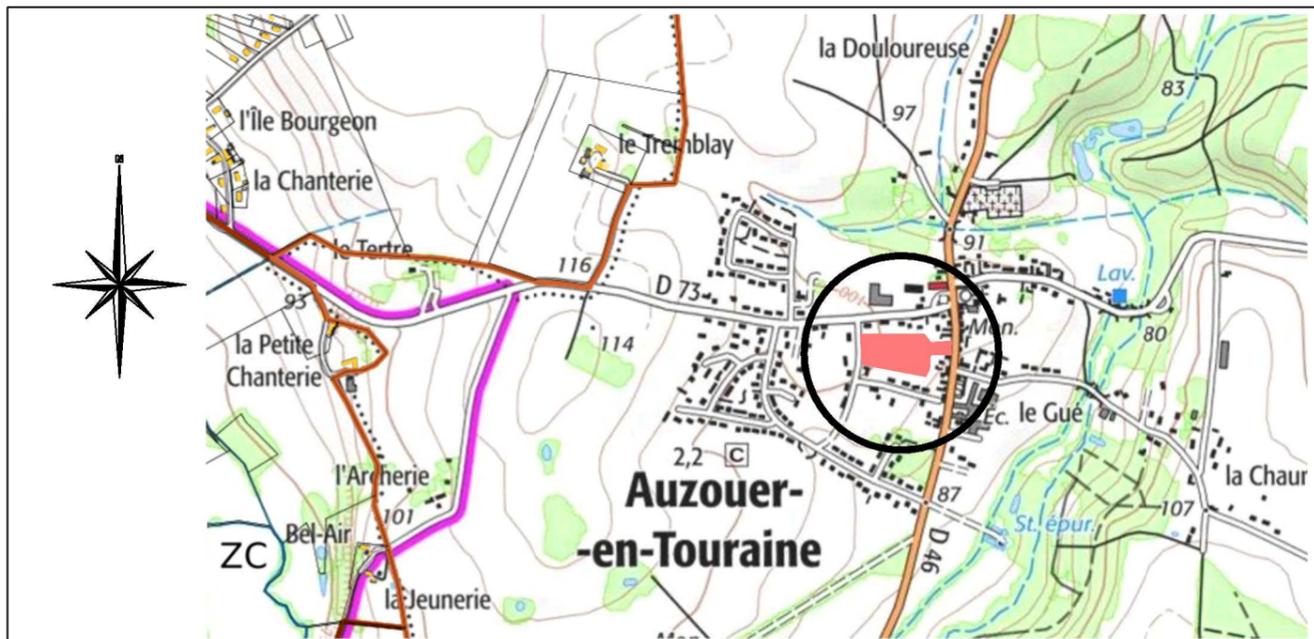

PLAN D'ENSEMBLE - Sans Echelle



EXTRAIT DU PLAN DE COMPOSITION ET REGLEMENTAIRE - Echelle : 1/250ème

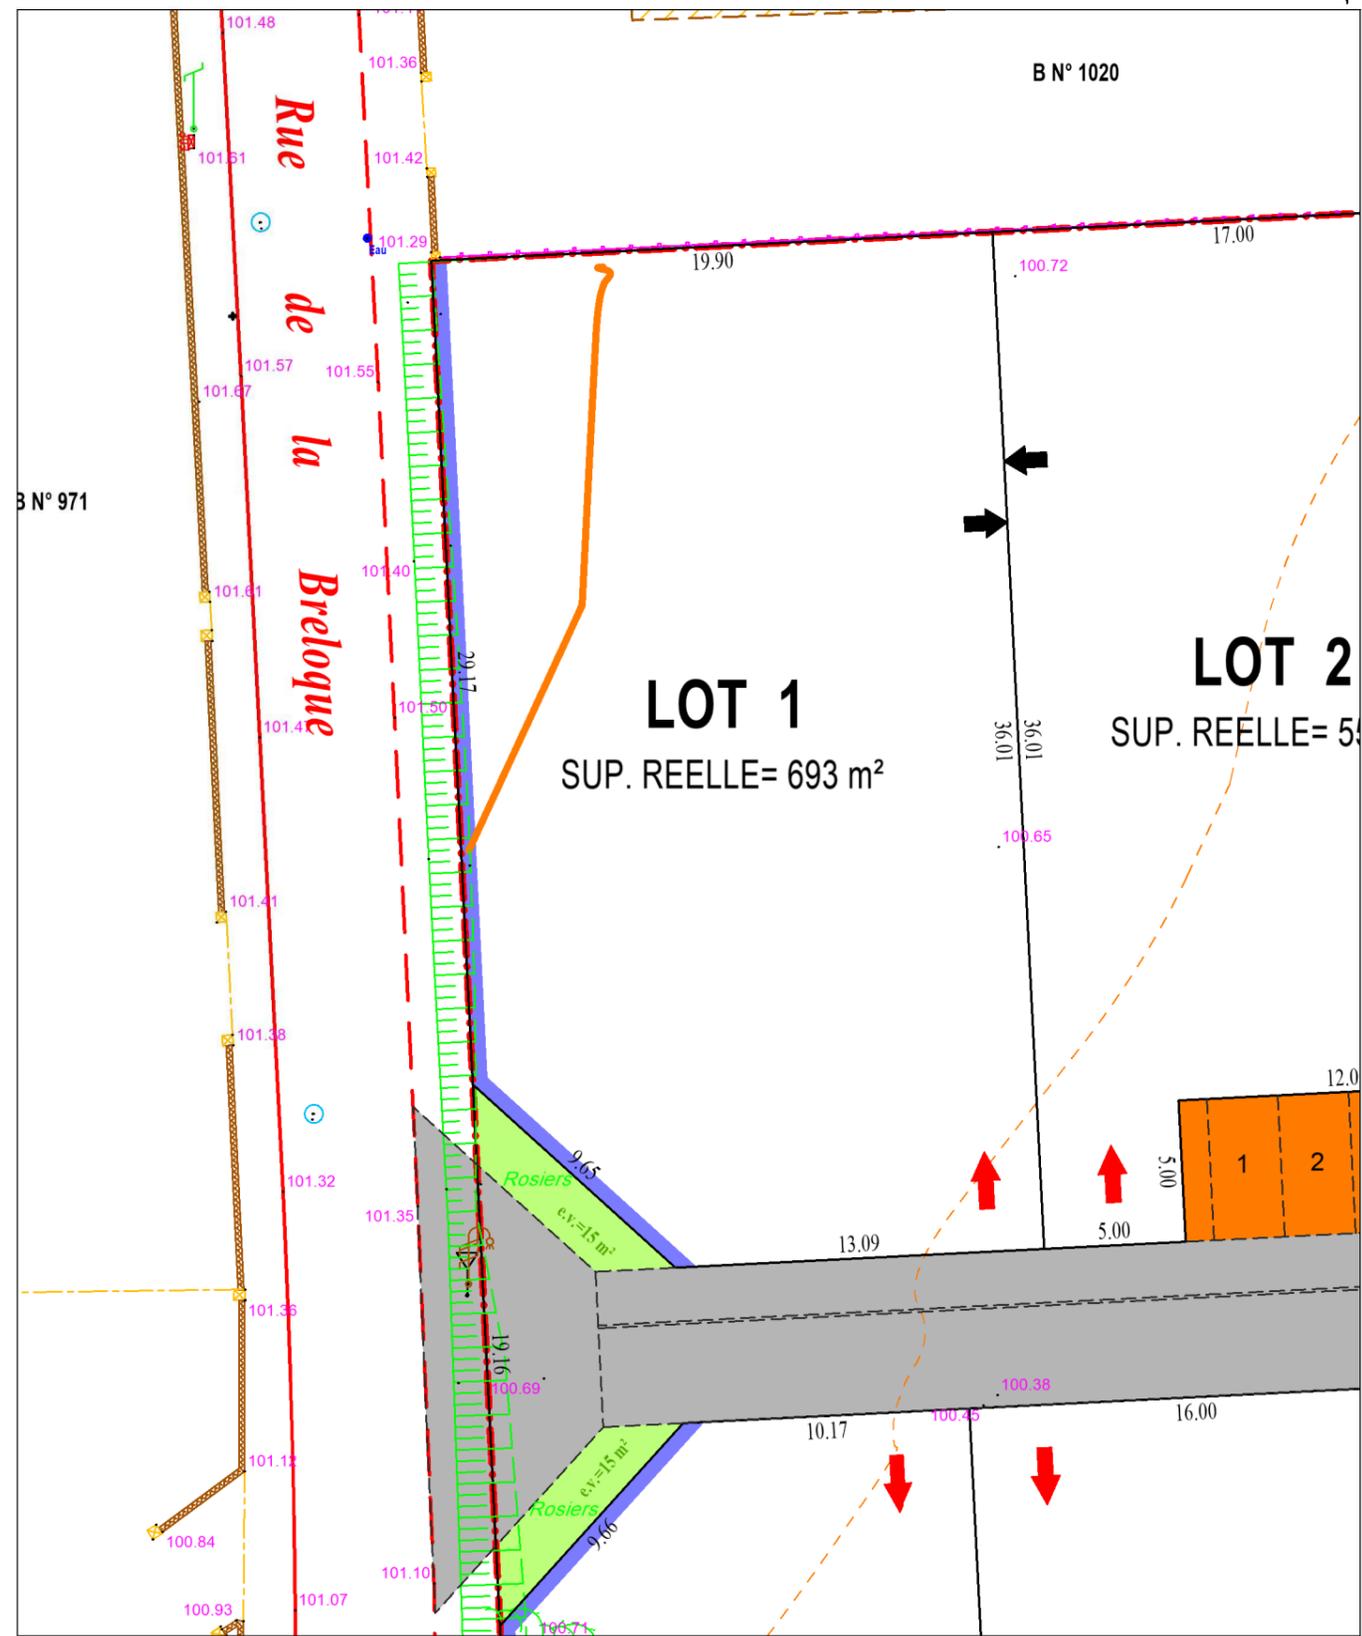

LEGENDE REGLEMENTAIRE :

- | | |
|--|---|
| PERIMETRE DE L'OPERATION | EVENTUELLE CLOTURE = MUR-BAHUT |
| ACCES IMPOSE AU LOT | VOIRIE |
| FACADE SUR LAQUELLE LE LOT DOIT ACCEDER ACCROCHE OBLIGATOIRE DE TOUT OU PARTIE DE LA CONSTRUCTION PRINCIPALE SUR CETTE LIMITE LATERALE | PARKINGS |
| | ESPACES VERTS |
| | ARBRES A PLANTER (nombre et emplacement figuratifs) |




Date : 14 mars 2023

LOT 1

Cadastre : Section B

Superficie Réelle = 693 m²

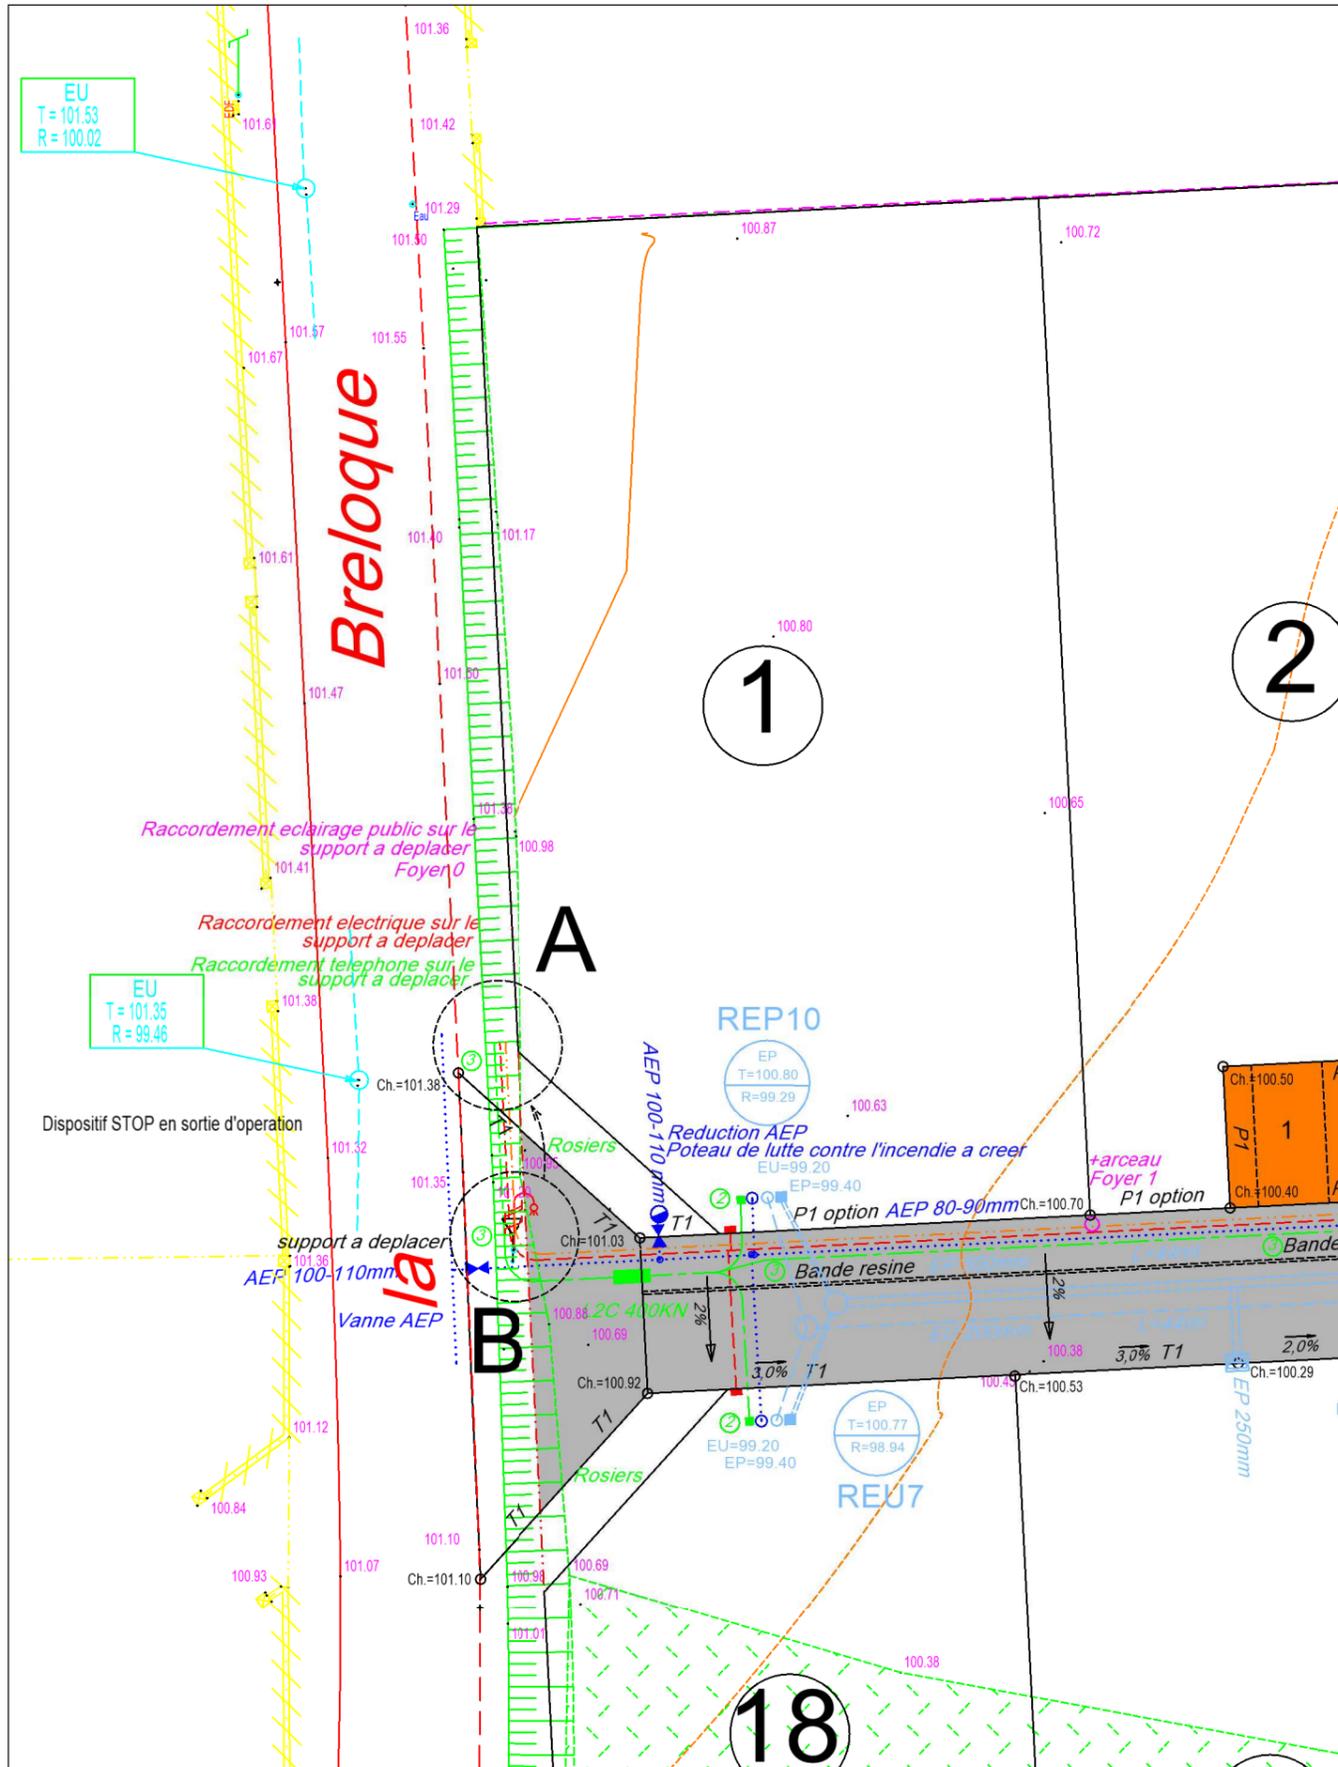

	Réseau des eaux usées
	Réseau des eaux pluviales
	Cote du tampon
	Radier du réseau
	Cote de la chaussée = projet
	Alimentation en eau potable et branchement
	Poteau de lutte contre l'incendie
	Cable électrique basse-tension et coffret
	Fourreaux téléphoniques et nombre
	Chambre de tirage téléphonique
	Branchement téléphone
	Cable d'éclairage public et foyer

NOTA : - L'emplacement des branchements et la profondeur indiquée sont figuratifs et devront être vérifiés avant tout projet de construction.
 - L'adaptation de la construction au terrain sera étudiée en tenant compte des différents niveaux après travaux VRD.
 - Les altitudes mentionnées décrivent le terrain naturel avant travaux