

# Commune d'AUZOUER - EN - TOURAINE

## "Le Chêne d'Or"


Date : 14 mars 2023

LOT 16

Cadastre : Section B

Superficie Réelle = 578 m<sup>2</sup>


### PLAN DE SITUATION - Sans Echelle

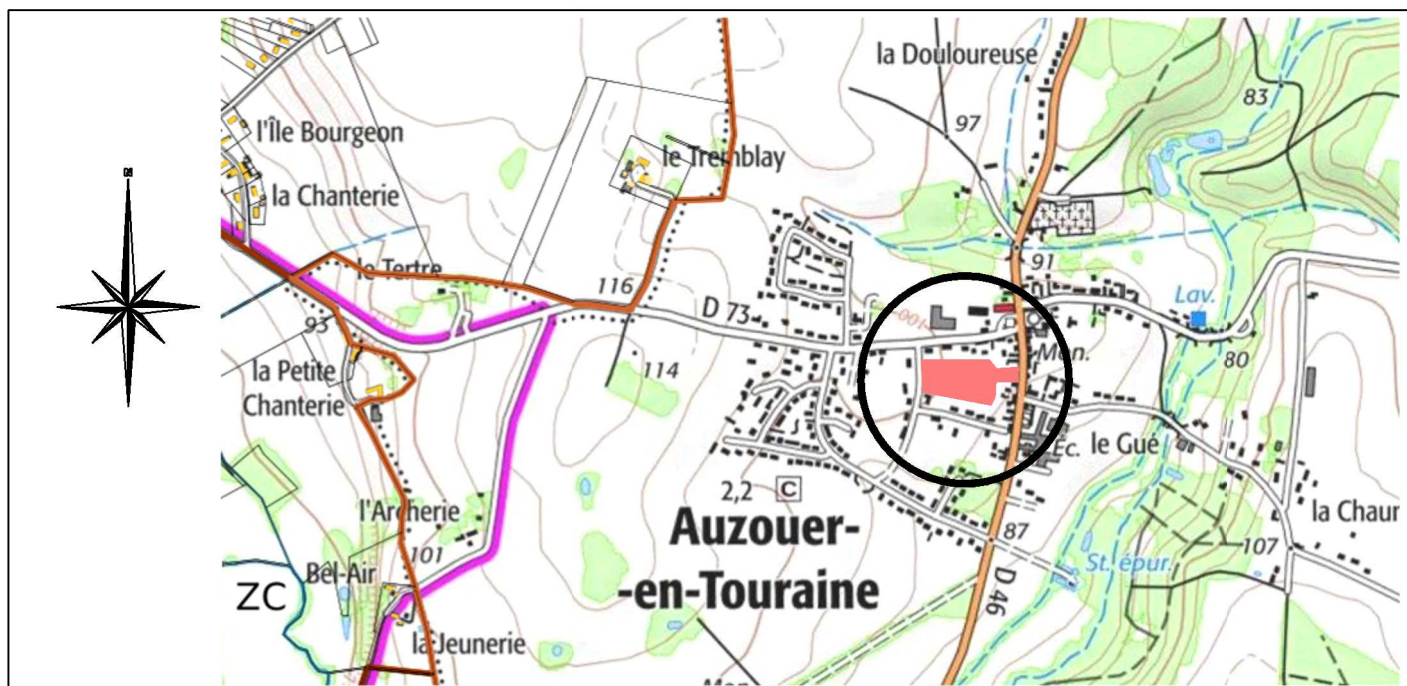

### PLAN D'ENSEMBLE - Sans Echelle



### EXTRAIT DU PLAN DE COMPOSITION ET REGLEMENTAIRE - Echelle : 1/250ème

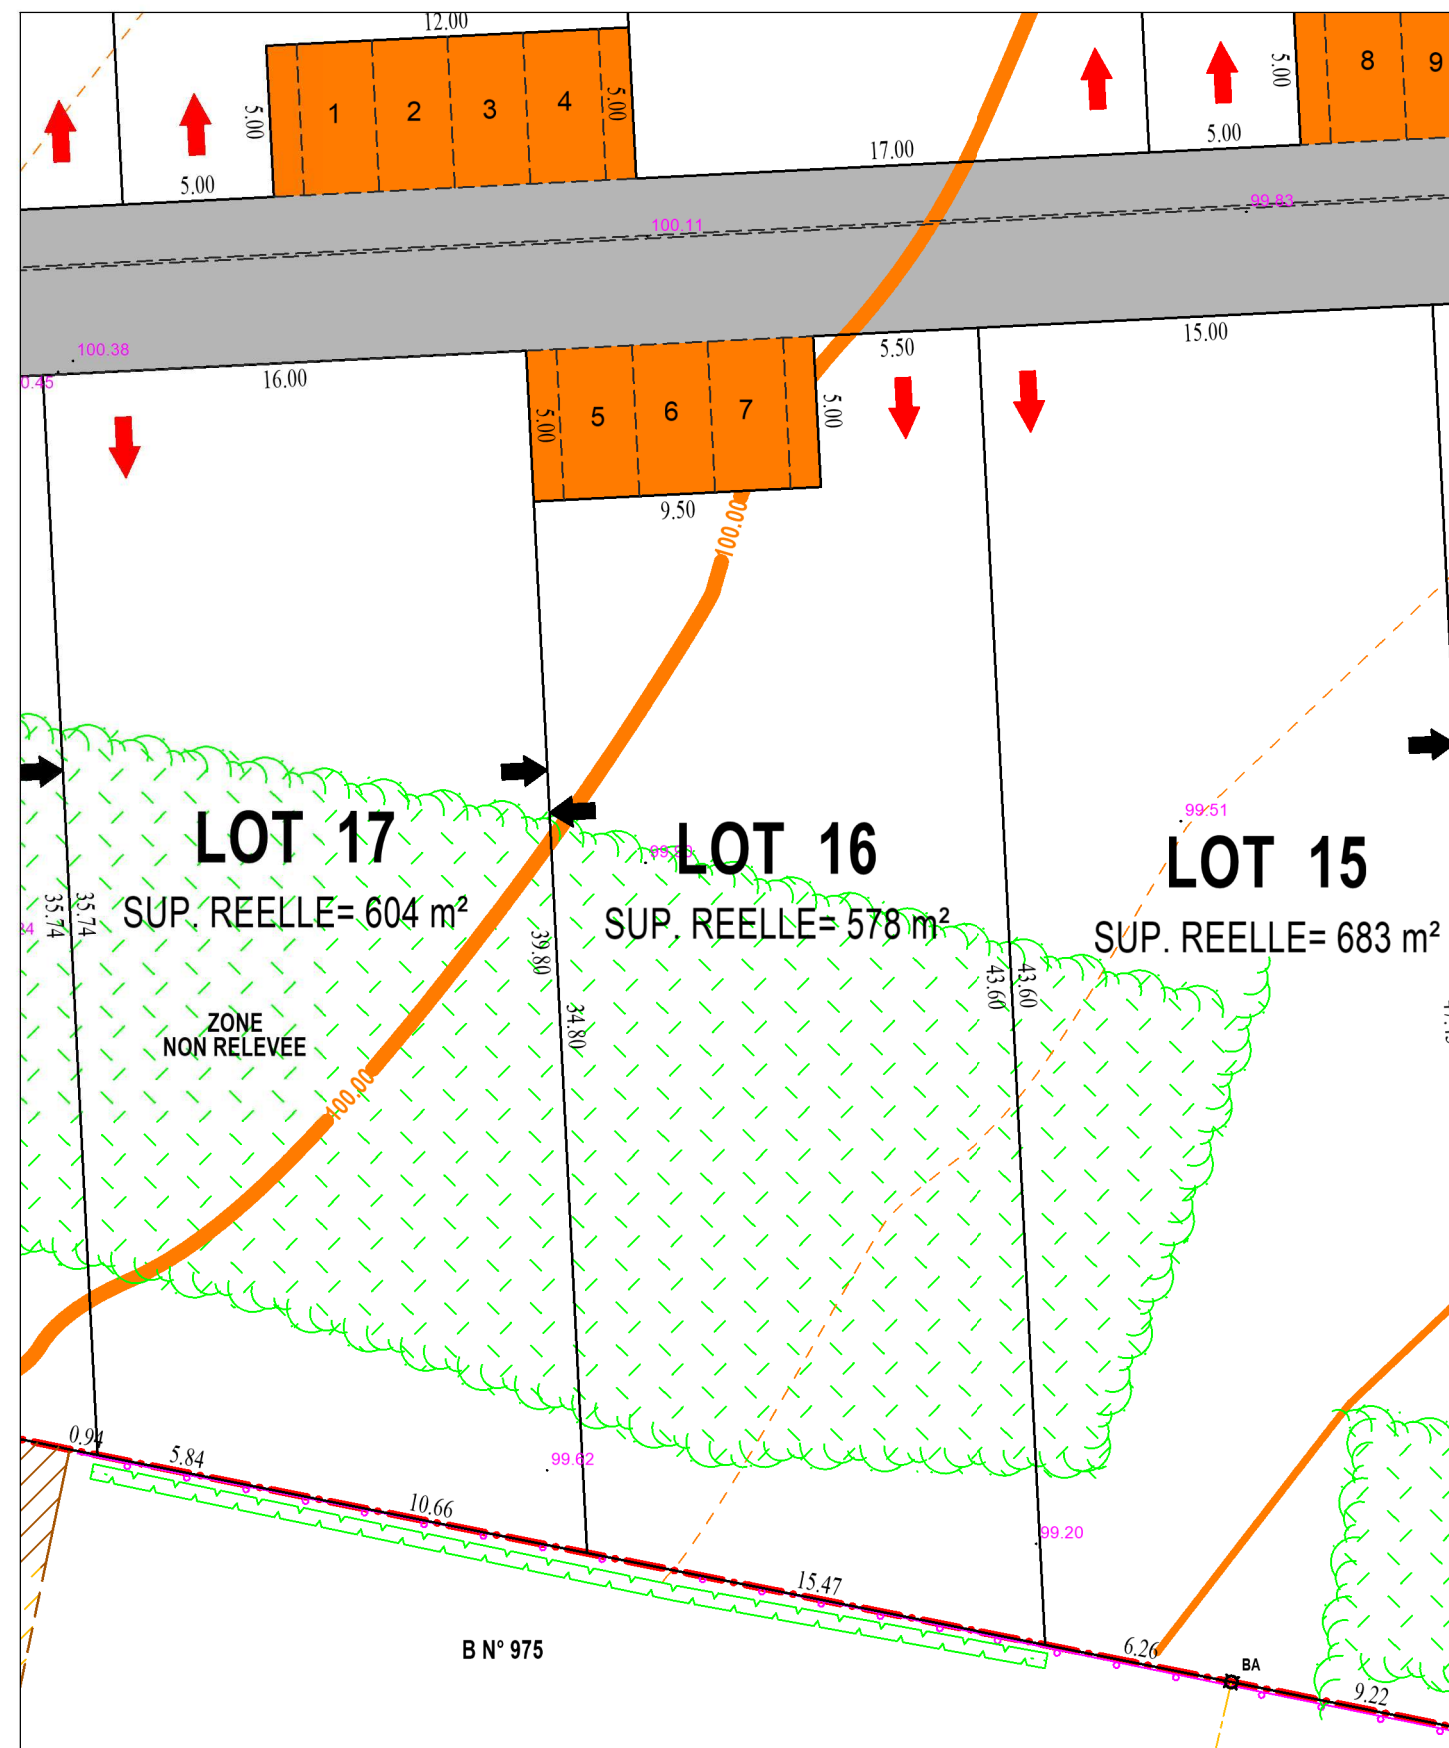

#### LEGENDE REGLEMENTAIRE :

- |   |   |
|---|---|
| PERIMETRE DE L'OPERATION  | EVENTUELLE CLOTURE = MUR-BAHUT                      |
| ACCES IMPOSE AU LOT   | VOIRIE  |
| FACADE SUR LAQUELLE LE LOT DOIT ACCEDER                           | PARKINGS  |
| ACCROCHE OBLIGATOIRE DE TOUT                                      | ESPACES VERTS                                       |
| OU PARTIE DE LA CONSTRUCTION PRINCIPALE SUR CETTE LIMITE LATERALE | ARBRES A PLANTER (nombre et emplacement figuratifs) |

