

# Commune d'AUZOUER - EN - TOURAINE

## "Le Chêne d'Or"


Date : 14 mars 2023

LOT 5

Cadastre : Section B

Superficie Réelle = 612 m<sup>2</sup>


### PLAN DE SITUATION - Sans Echelle

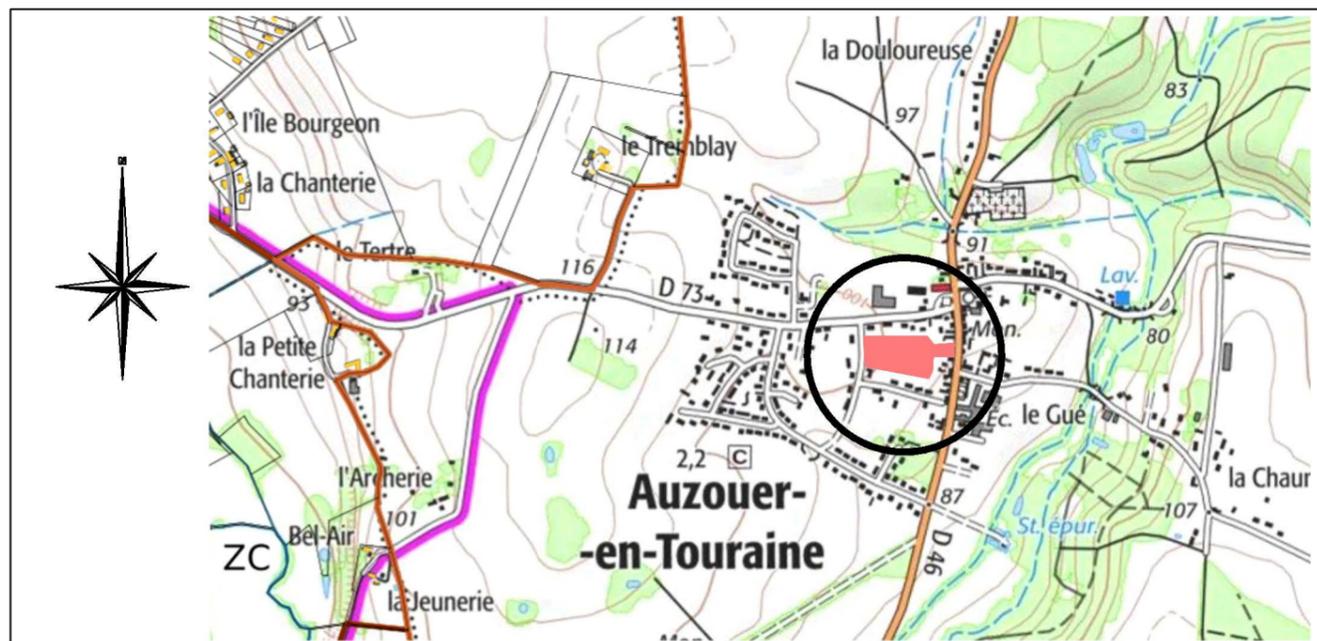

### PLAN D'ENSEMBLE - Sans Echelle



### EXTRAIT DU PLAN DE COMPOSITION ET REGLEMENTAIRE - Echelle : 1/250ème

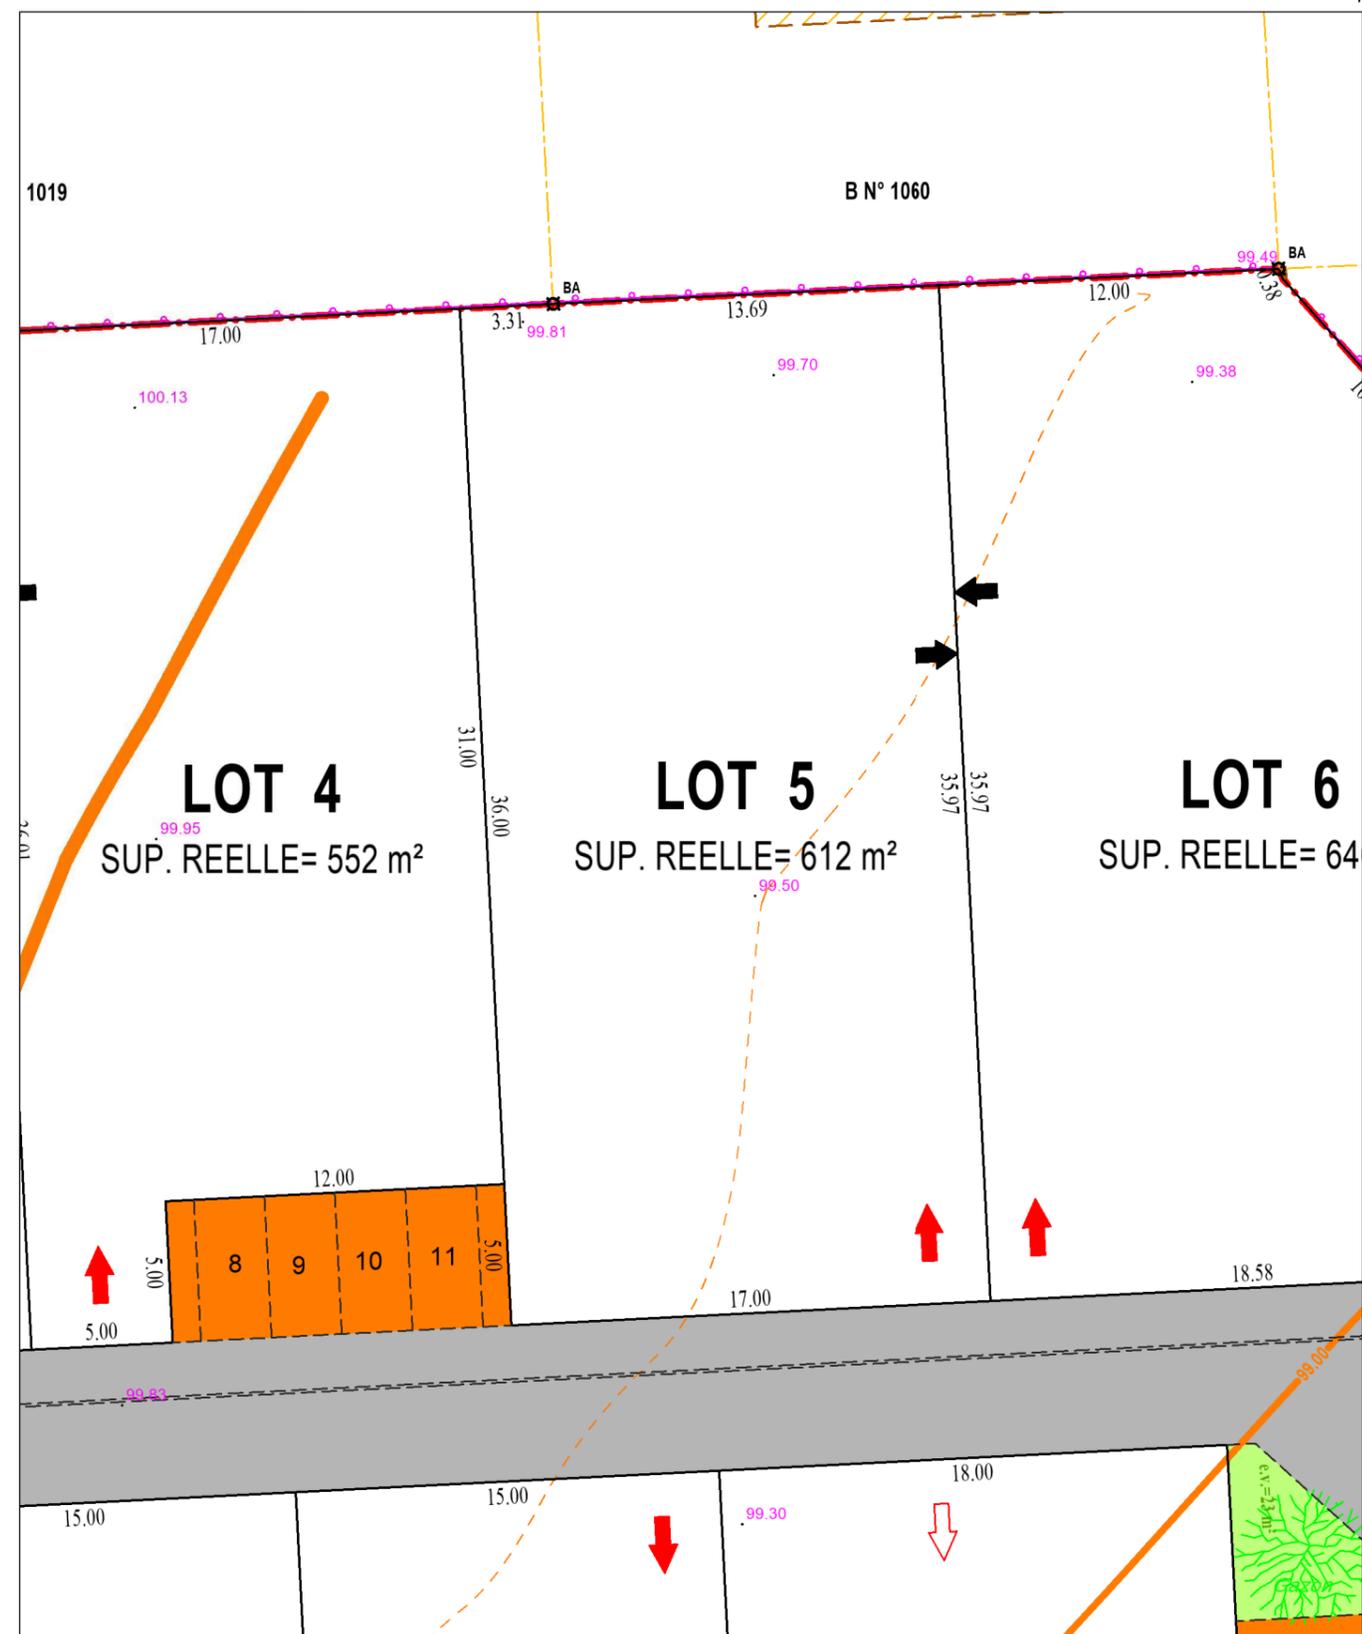

#### LEGENDE REGLEMENTAIRE :

- PERIMETRE DE L'OPERATION
- ↑ ACCES IMPOSE AU LOT
- ⇨ FACADE SUR LAQUELLE LE LOT DOIT ACCEDER
- ⇨ ACCROCHE OBLIGATOIRE DE TOUT OU PARTIE DE LA CONSTRUCTION PRINCIPALE SUR CETTE LIMITE LATERALE
- EVENTUELLE CLOTURE = MUR-BAHUT
- VOIRIE
- PARKINGS
- ESPACES VERTS
- 🌳 ARBRES A PLANTER (nombre et emplacement figuratifs)

