

# Commune d'AUZOUER - EN - TOURAINE

## "Le Chêne d'Or"


Date : 14 mars 2023

LOT 6

Cadastre : Section B

Superficie Réelle = 640 m<sup>2</sup>


### PLAN DE SITUATION - Sans Echelle

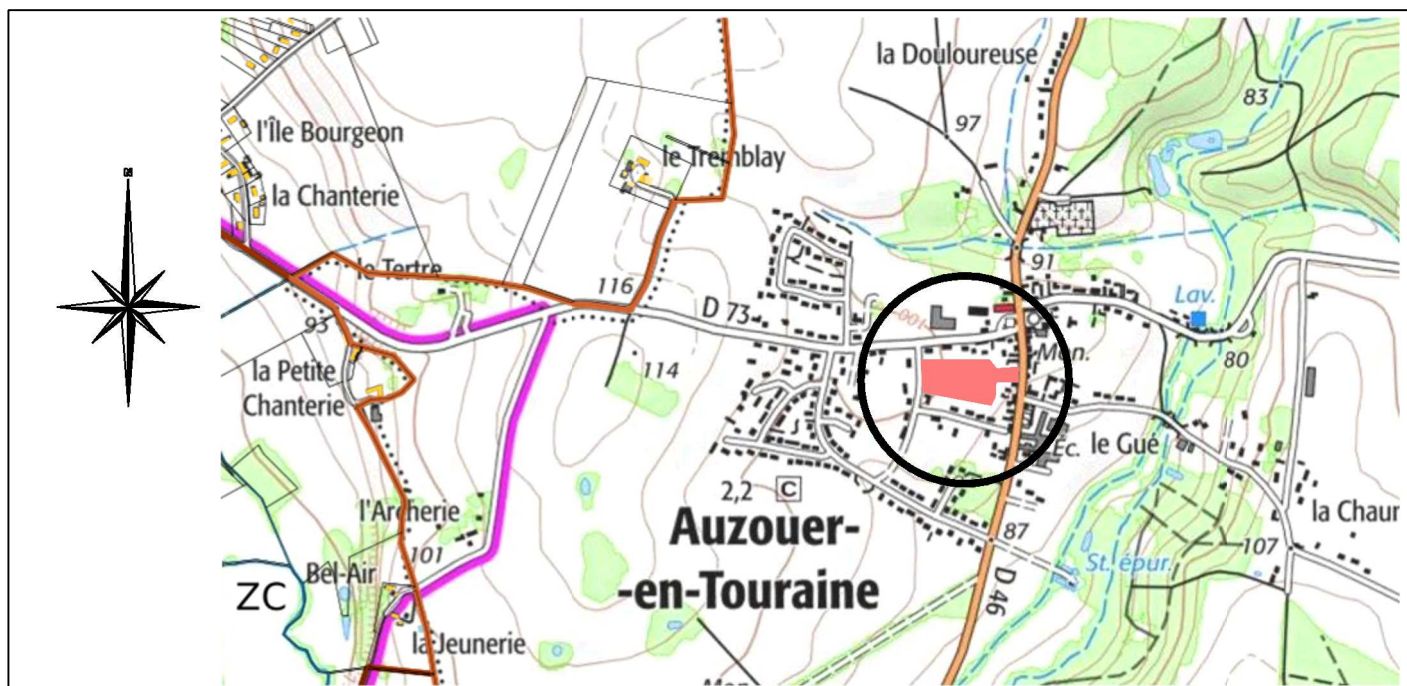





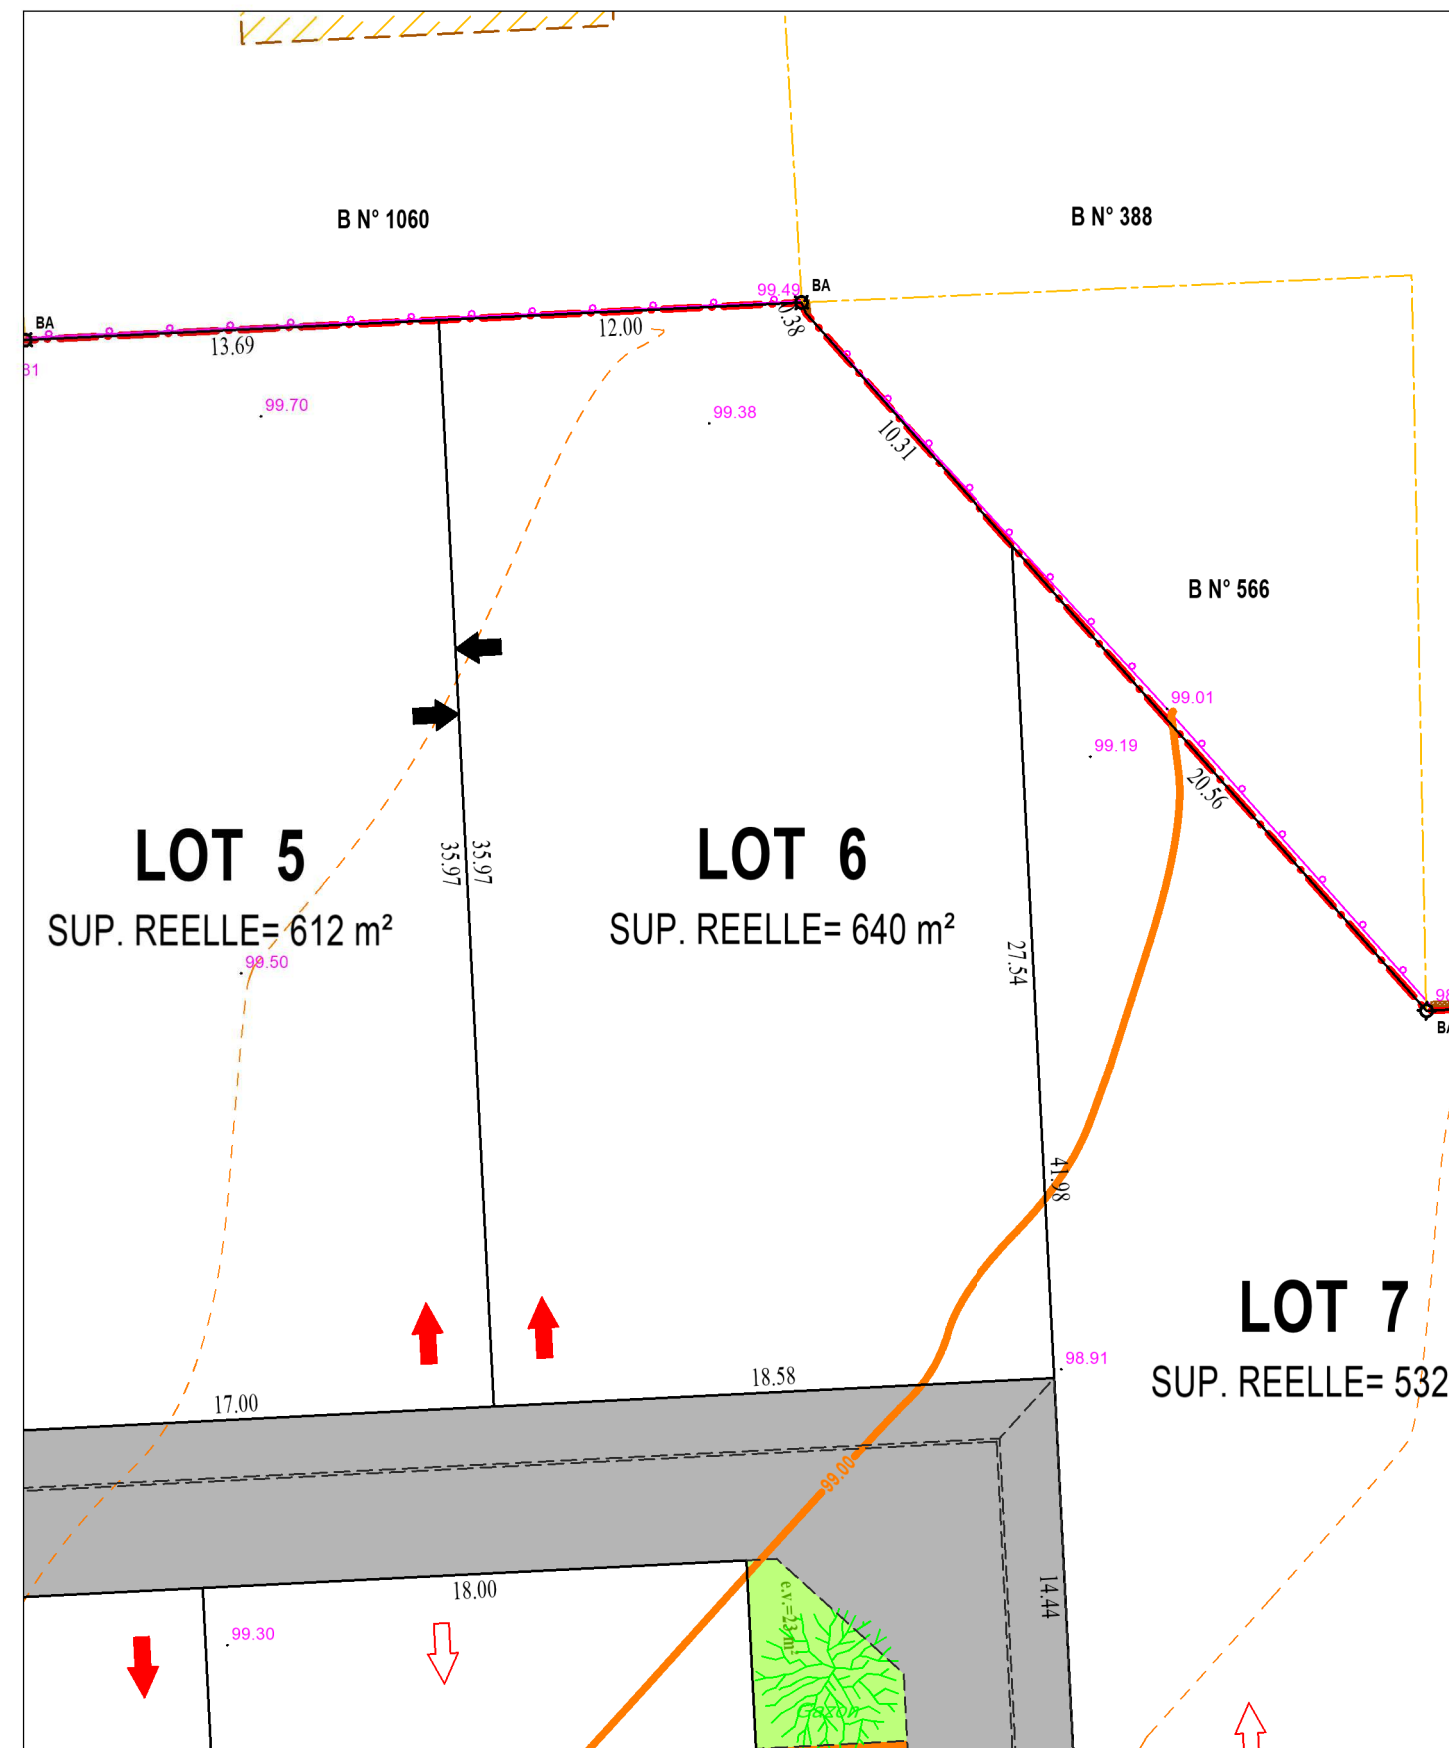


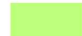

### PLAN D'ENSEMBLE - Sans Echelle



### EXTRAIT DU PLAN DE COMPOSITION ET REGLEMENTAIRE - Echelle : 1/250ème



#### LEGENDE REGLEMENTAIRE :

- |  |   |
|--|---|
|  PERIMETRE DE L'OPERATION   |  EVENTUELLE CLOTURE = MUR-BAHUT                      |
|  ACCES IMPOSE AU LOT  |  VOIRIE  |
|  FACADE SUR LAQUELLE LE LOT DOIT ACCEDER  |  PARKINGS  |
|  ACCROCHE OBLIGATOIRE DE TOUT OU PARTIE DE LA CONSTRUCTION PRINCIPALE SUR CETTE LIMITE LATERALE |  ESPACES VERTS                                       |
|  |  ARBRES A PLANTER (nombre et emplacement figuratifs) |




Date : 14 mars 2023

LOT 6

Cadastre : Section B

Superficie Réelle = 640 m<sup>2</sup>

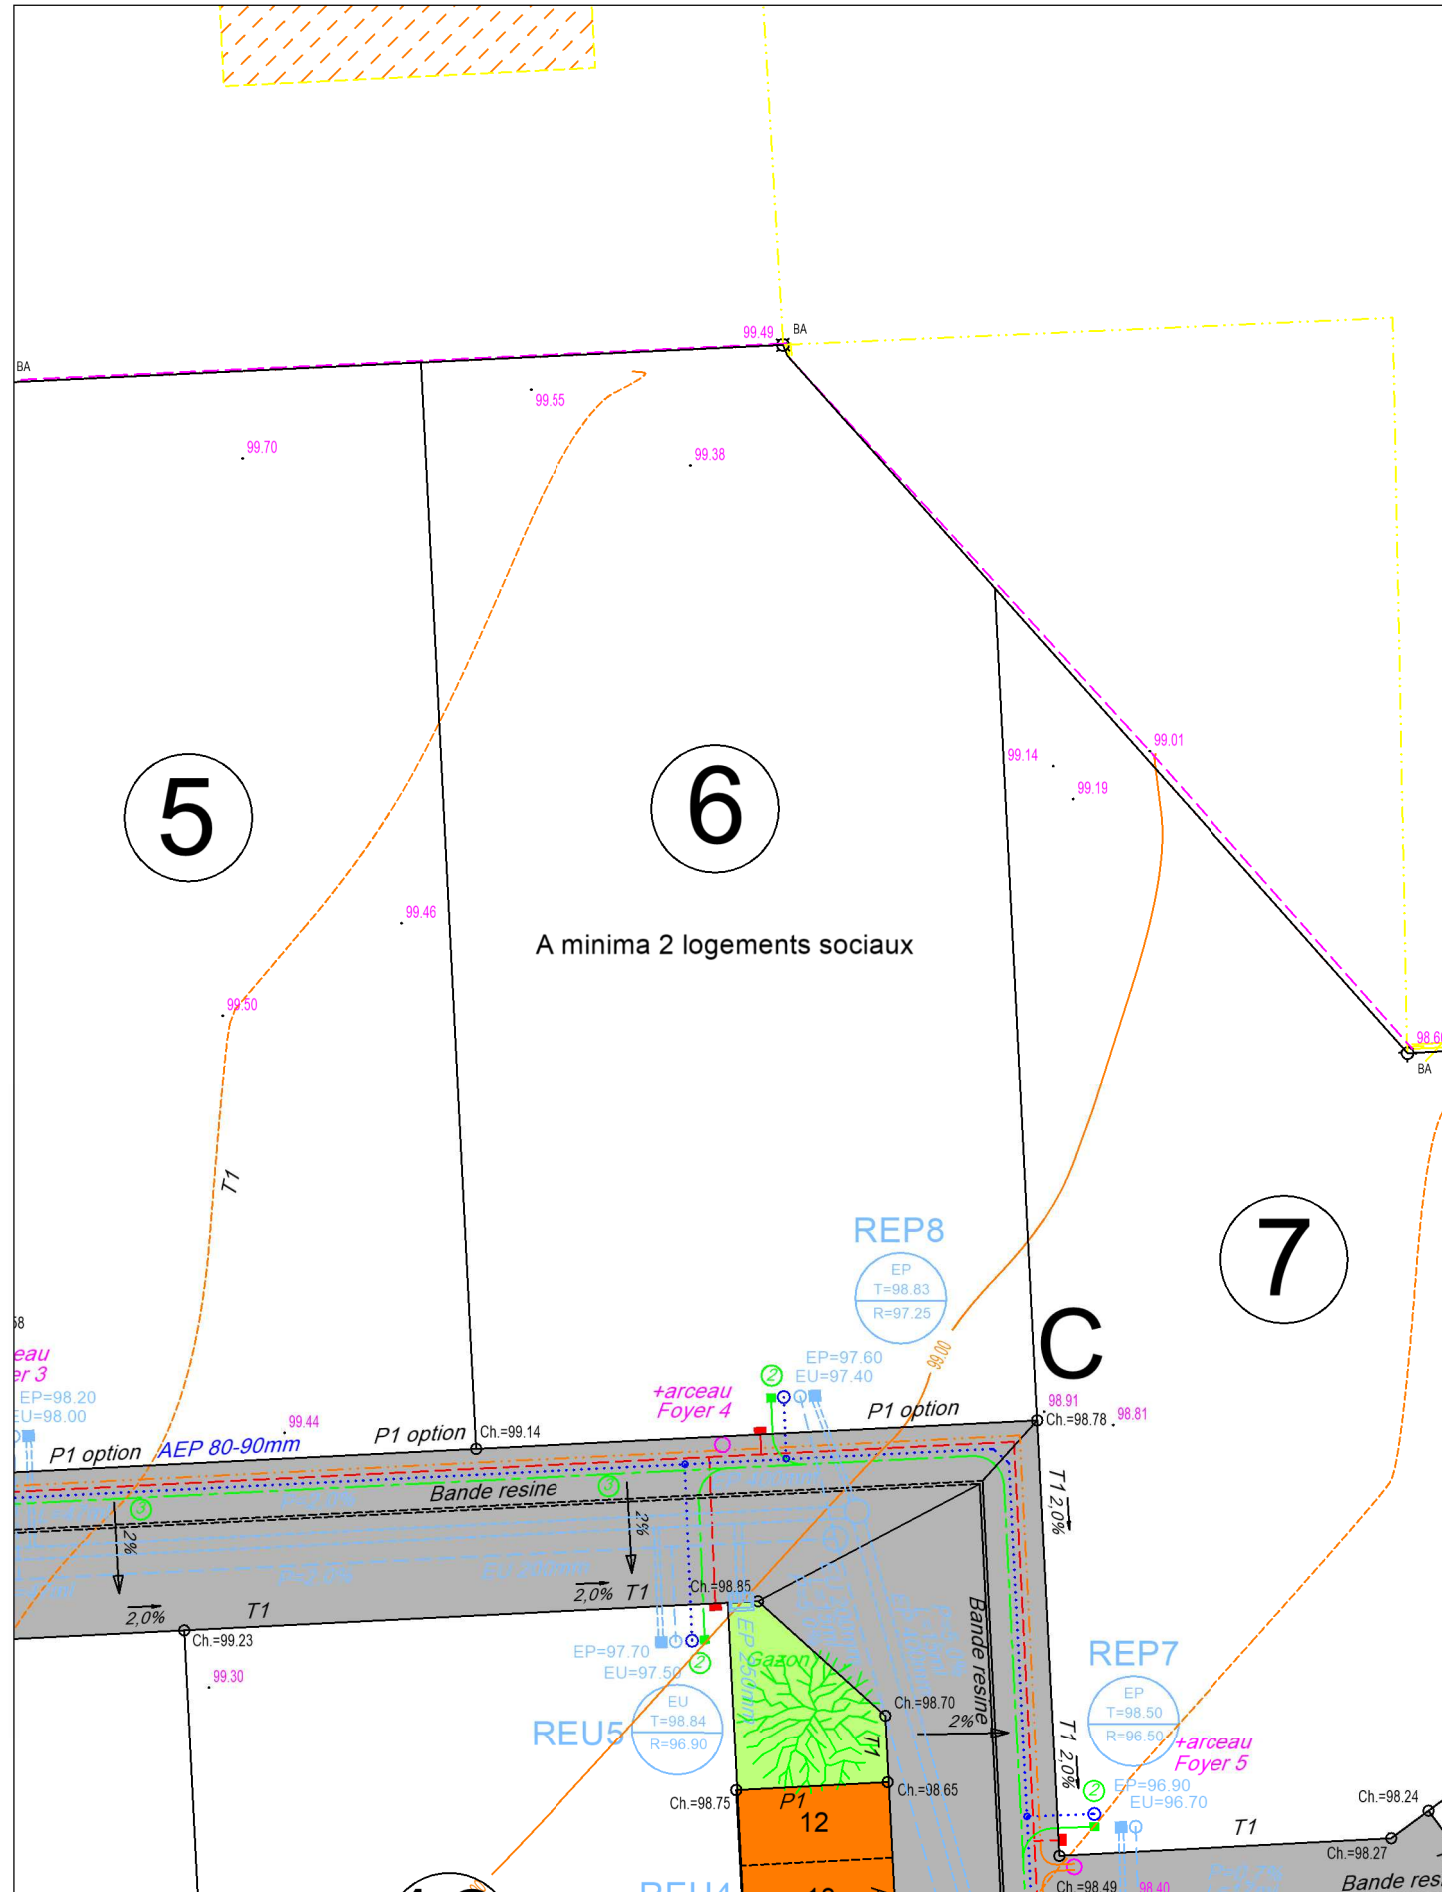

LEGENDE VRD

|  |  |
|--|--|
|  | Réseau des eaux usées                      |
|  | Réseau des eaux pluviales                  |
|  | Cote du tampon                             |
|  | Radier du réseau                           |
|  | Cote de la chaussée = projet               |
|  | Alimentation en eau potable et branchement |
|  | Poteau de lutte contre l'incendie          |
|  | Cable électrique basse-tension et coffret  |
|  | Fourreaux téléphoniques et nombre          |
|  | Chambre de tirage téléphonique             |
|  | Branchement téléphone                      |
|  | Cable d'éclairage public et foyer          |

NOTA : - L'emplacement des branchements et la profondeur indiquée sont figuratifs et devront être vérifiés avant tout projet de construction.  
 - L'adaptation de la construction au terrain sera étudiée en tenant compte des différents niveaux après travaux VRD.  
 - Les altitudes mentionnées décrivent le terrain naturel avant travaux