

Département de la Sarthe
Commune de DOMFRONT EN CHAMPAGNE
Lotissement "Le Domaine des Bréjons III"

Date: 11/09/2018


PLAN DE VENTE - LOT 11

Cadastre: Section ZS - n° 183

Surface d'arpentage: 536 m²

Surface de Plancher
Maxi: 155 m²

PLAN DE SITUATION - Sans échelle

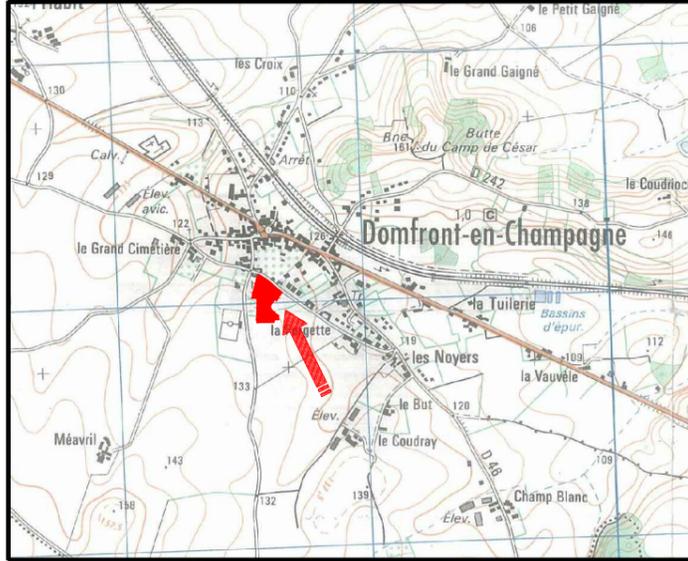


PLAN D'ENSEMBLE - Sans échelle



EXTRAIT DU PLAN DE COMPOSITION - Echelle: 1/500


Date: 11/09/2018

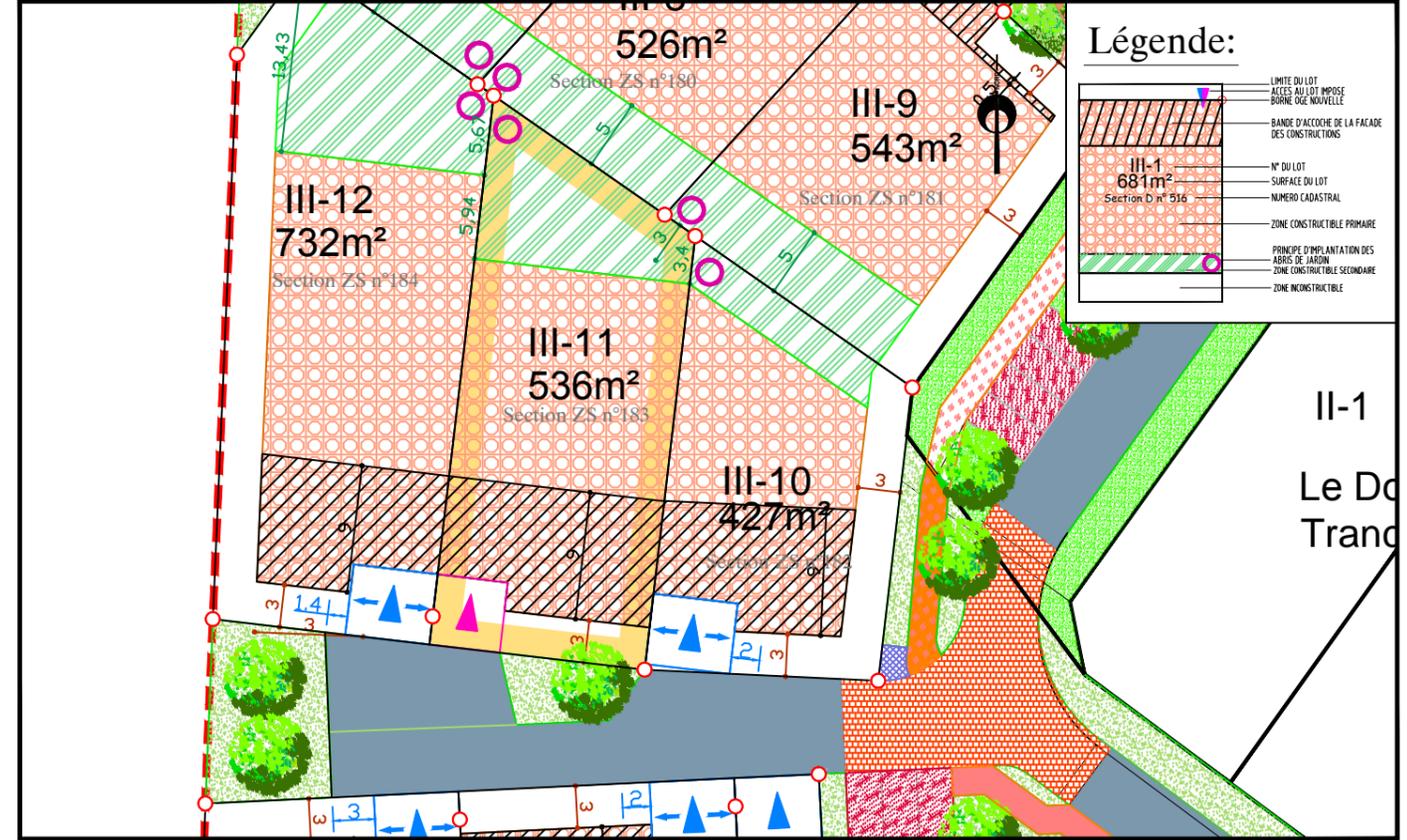

Légende:

- LIMITE DU LOT
- ACCES AU LOT
- BORNE OGE NOUVELLE
- BORNE OGE EXISTANTE
- BANDE D'ACCOTTE DE LA FACADE DES CONSTRUCTIONS
- N° DU LOT
- SURFACE DU LOT
- NUMERO CADASTRAL
- ZONE CONSTRUCTIBLE PRIMAIRE
- PRINCEP D'IMPLANTATION DES ABRIS DE JARDIN
- ZONE CONSTRUCTIBLE SECONDAIRE
- ZONE INCONSTRUCTIBLE

PLAN DE BORNAGE - Echelle: 1/500

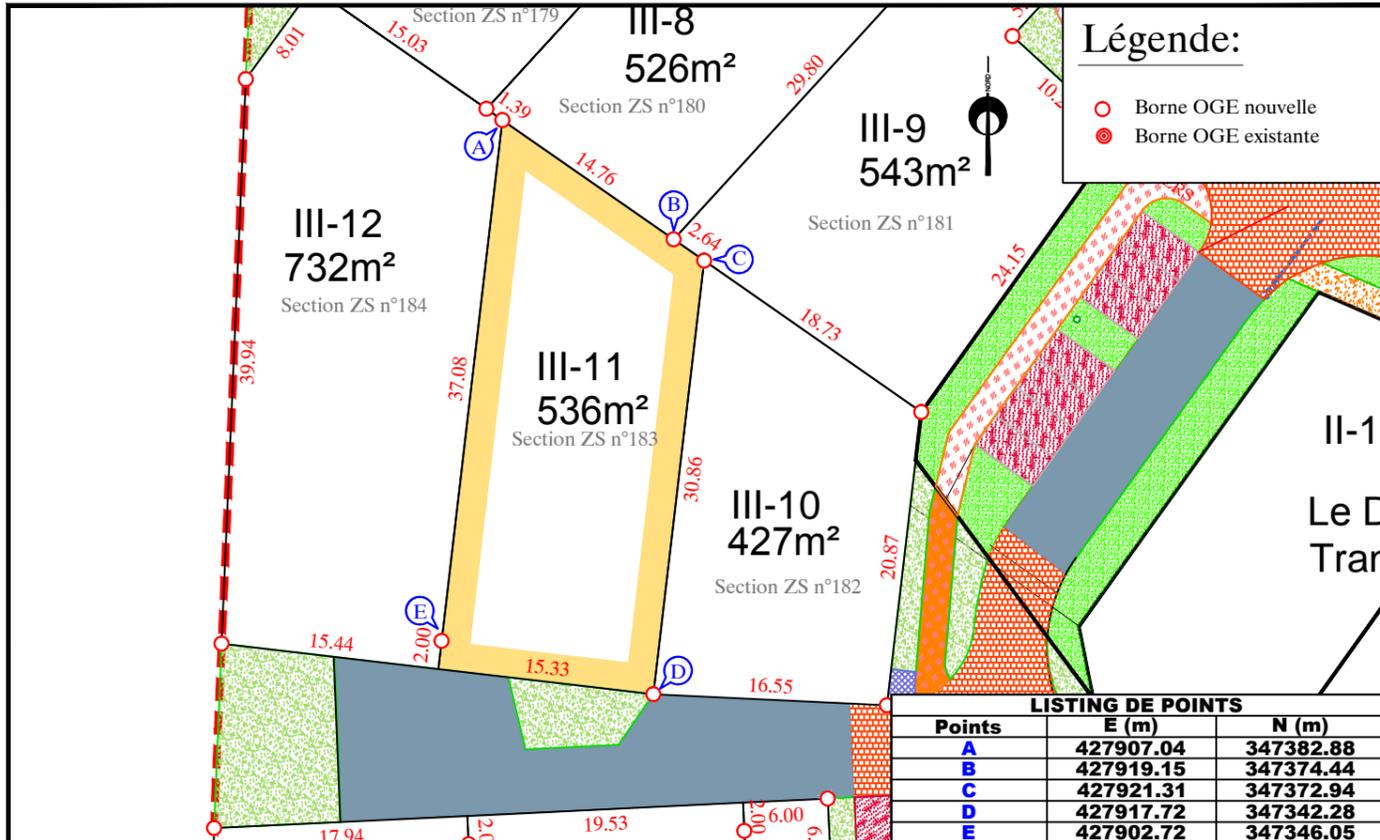


Légende:

- Borne OGE nouvelle
- Borne OGE existante

LISTING DE POINTS

Points	E (m)	N (m)
A	427907.04	347382.88
B	427919.15	347374.44
C	427921.31	347372.94
D	427917.72	347342.28
E	427902.72	347346.05

EXTRAIT DE PLANS VRD - Echelle: 1/500

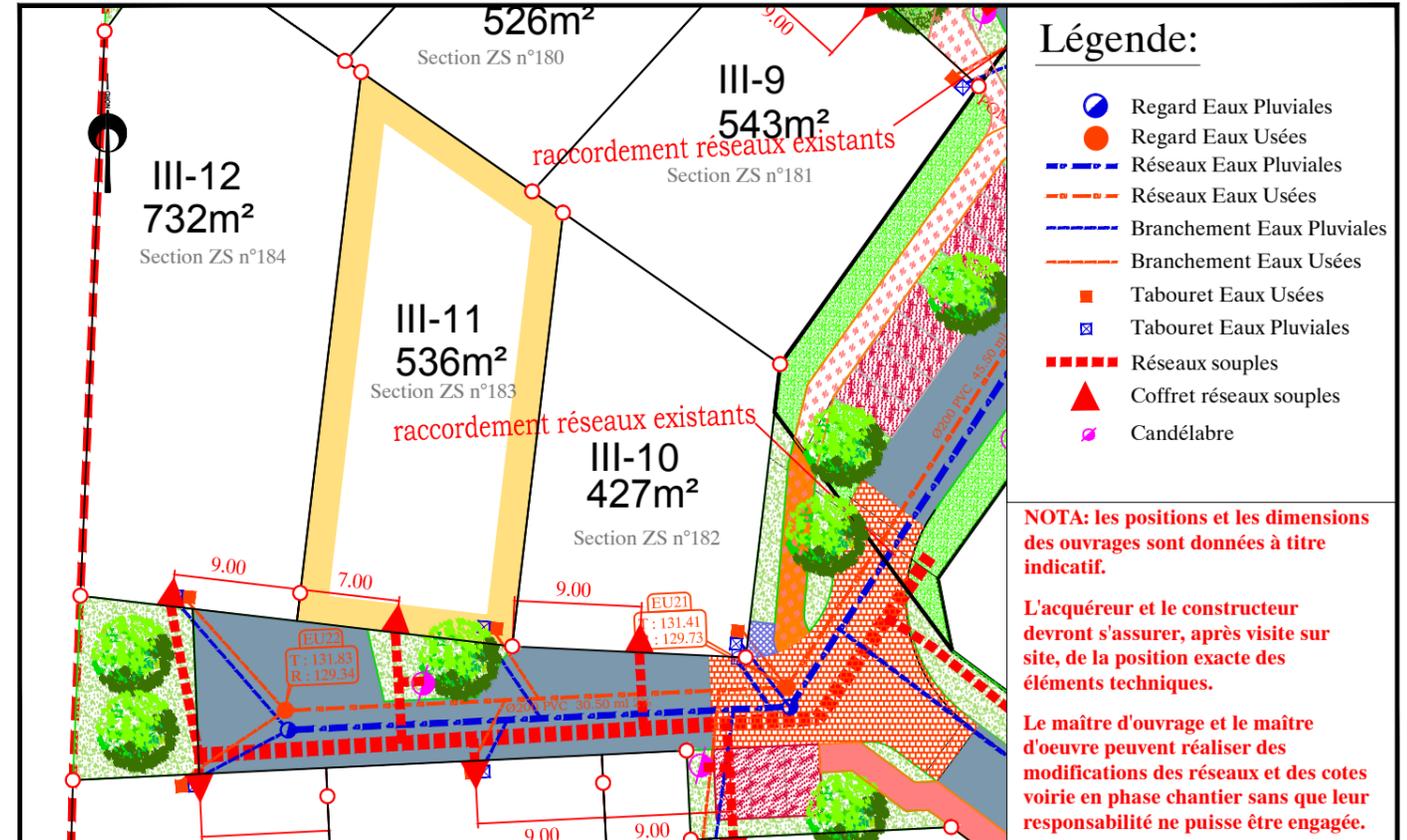

Légende:

- Regard Eaux Pluviales
- Regard Eaux Usées
- Réseaux Eaux Pluviales
- Réseaux Eaux Usées
- Branchement Eaux Pluviales
- Branchement Eaux Usées
- Tabouret Eaux Usées
- Tabouret Eaux Pluviales
- Réseaux souples
- ▲ Coffret réseaux souples
- Candélabre

NOTA: les positions et les dimensions des ouvrages sont données à titre indicatif.

L'acquéreur et le constructeur devront s'assurer, après visite sur site, de la position exacte des éléments techniques.

Le maître d'ouvrage et le maître d'oeuvre peuvent réaliser des modifications des réseaux et des cotes voirie en phase chantier sans que leur responsabilité ne puisse être engagée.

NOTA: L'utilisateur est tenu de veiller à la stabilité des bornes, piquets ou repères portés au présent document, notamment par vérification des cotes ou autres indications qu'il comporte. Il signalera en temps utile au Géomètre toutes discordances qu'il pourrait constater.