

JOUE L'ABBE


Lotissement " Le Parc "




SAS SOFTAL
1, rue Charles Fabry
72013 LE MANS

PLAN DE VENTE DU LOT 2

PLAN DE SITUATION

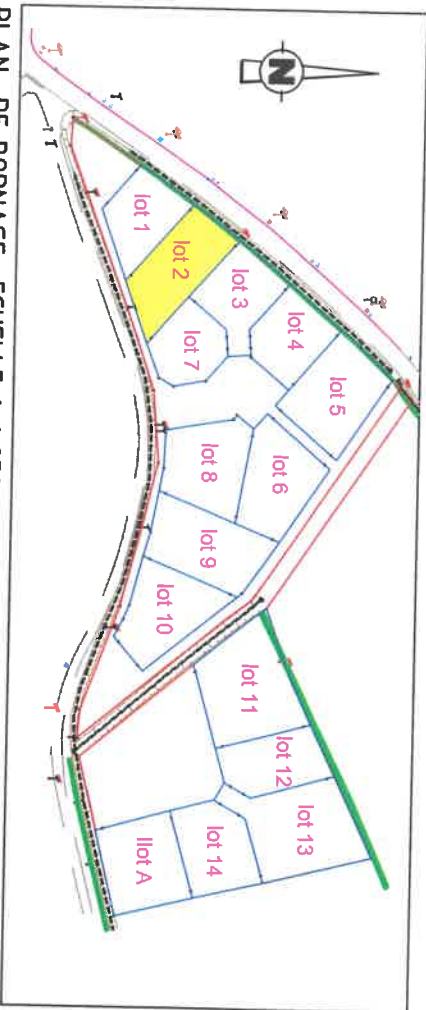


PLAN DE BORNAGE ECHELLE 1 / 250

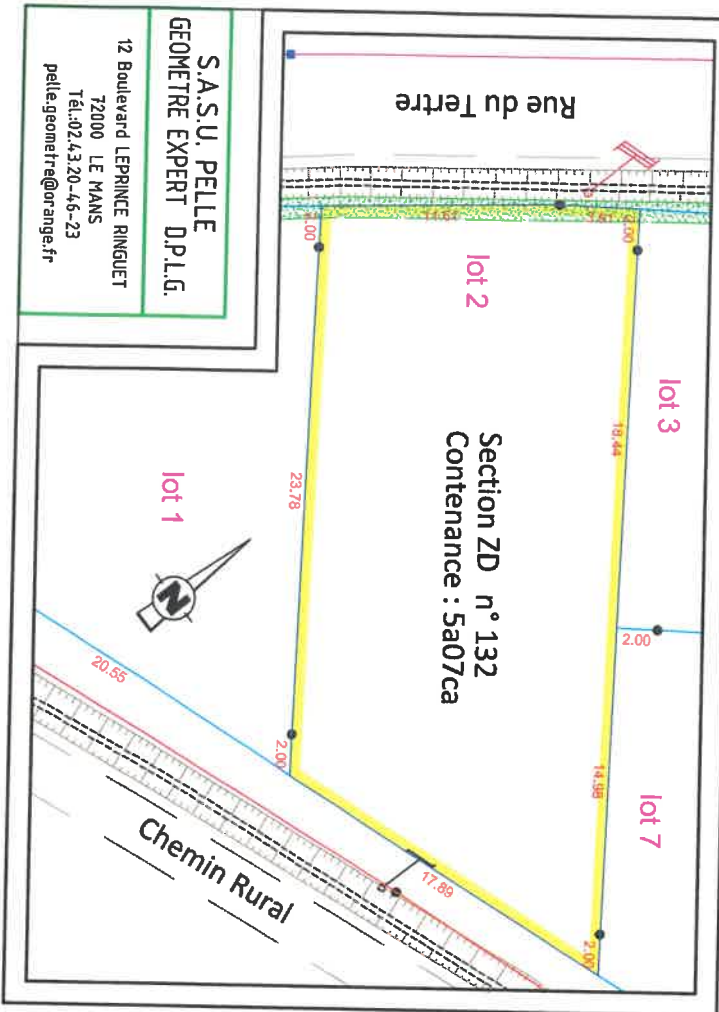

S.A.S.U. PELLE
GEOMETRE EXPERT D.P.L.G.
12 Boulevard LEPRINCE RINGUET
72000 LE MANS
Tél.:02.43.20.46-23
pelle.geometre@orange.fr


REGLEMENT GRAPHIQUE ECHELLE 1/250

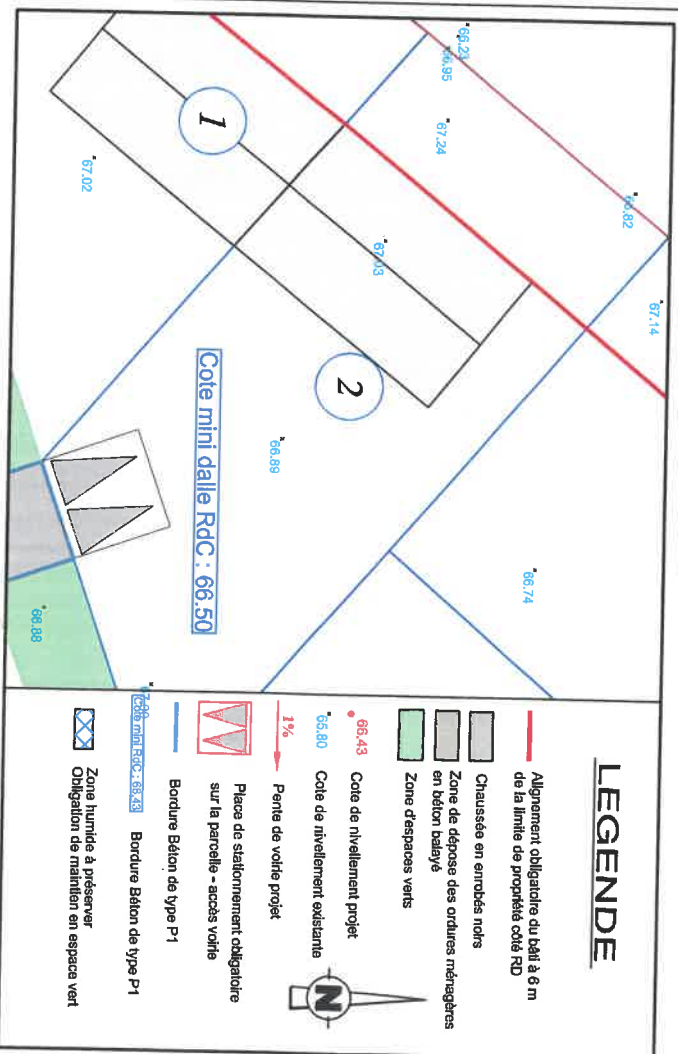

LEGENDE

- Alignement obligatoire du pail à 6 m de la limite de propriété côté RD
- Chaussée en enrobés noirs
- Zone de dépose des ordures mélangées en béton balayé
- Zone d'espaces verts
- Cote de nivellement projet 66.43
- Cote de nivellement existante 66.80
- Pente de voirie projet 1%
- Place de stationnement obligatoire sur la parcelle - accès voirie
- Bordure Béton de type P1
- Bordure Béton de type P1
- Zone humide à préserver
- Obligation de maintien en espace vert

PLAN DES RESEAUX ECHELLE 1 / 250

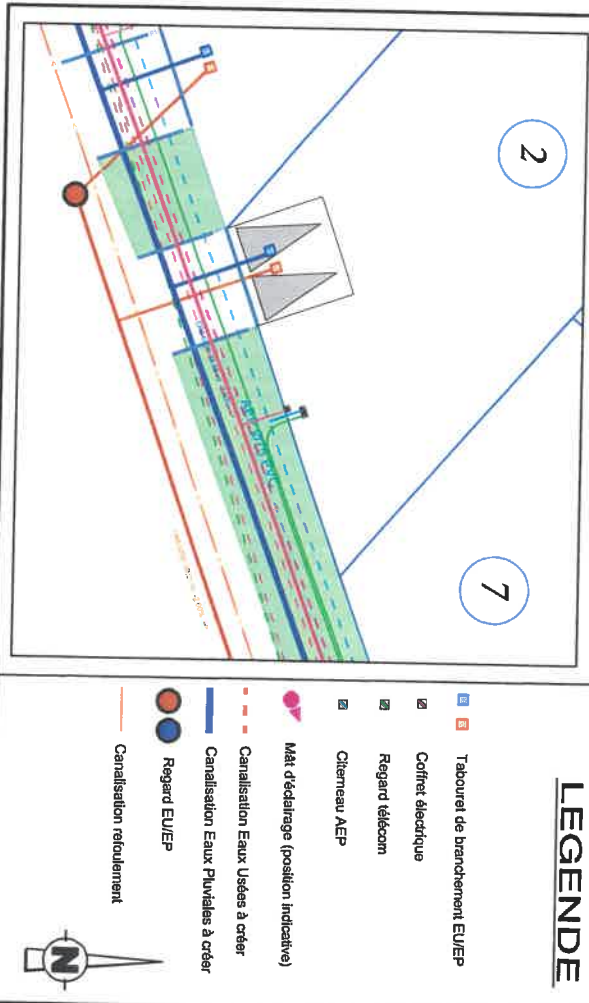

LEGENDE

- Tabouret de branchement EUVEP
- Coffret électrique
- Regard télécom
- Chêneaux AEP
- Mât de désaillage (position indicative)
- Canalisations Eaux Usées à créer
- Canalisations Eaux Pluviales à créer
- Regard EUVEP
- Canalisations renforcement