

JOUE L'ABBE


Lotissement " Le Parc "




SAS SOFAL
1, rue Charles Fabry
72013 LE MANS

PLAN DE VENTE DU LOT 3

PLAN DE SITUATION

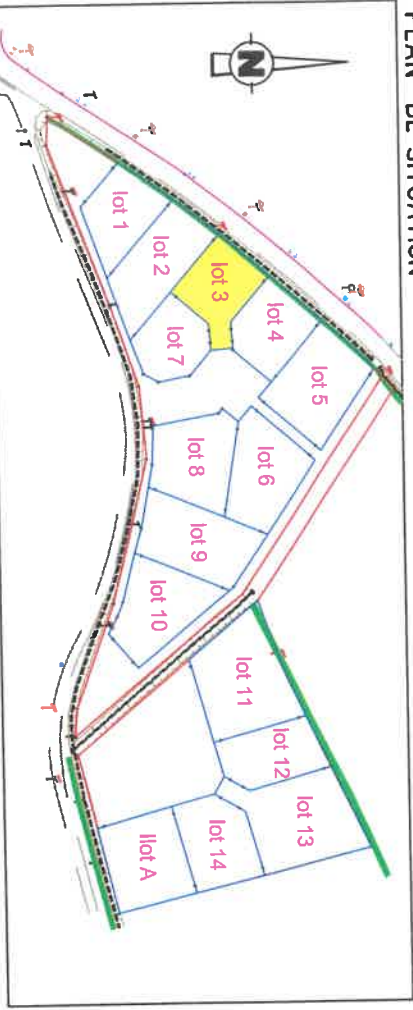


PLAN DE BORNAGE ECHELLE 1 / 250

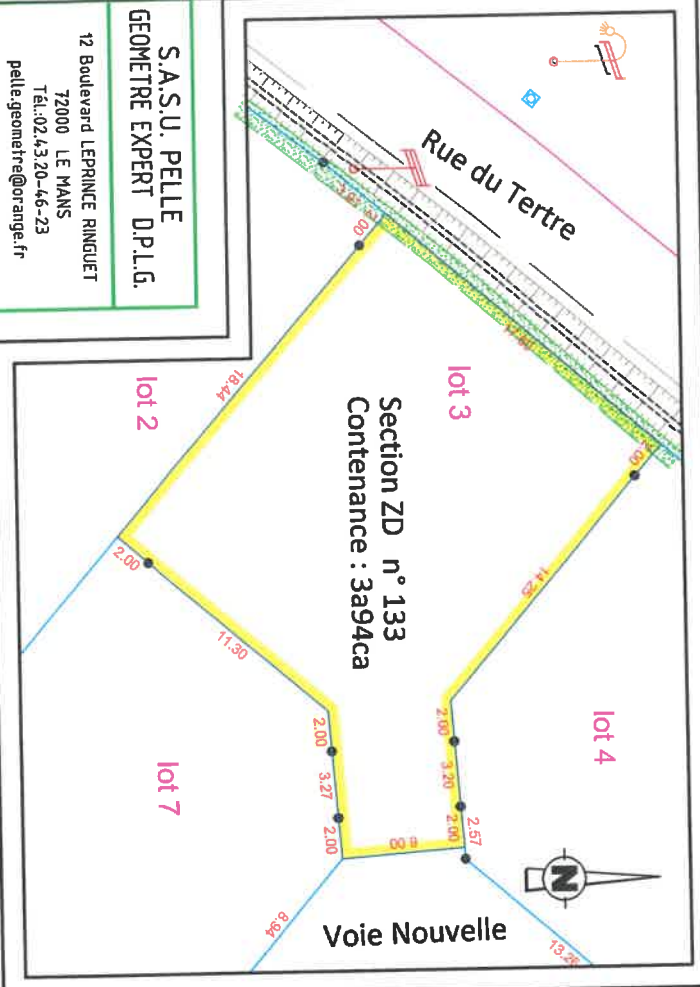

S.A.S.U. PELLE
GEOMETRE EXPERT D.P.L.G.
12 Boulevard LEPRINCE RINGUET
72000 LE MANS
Tél.: 02.43.20.46-23
pelle.geometre@orange.fr


REGLEMENT GRAPHIQUE ECHELLE 1/250

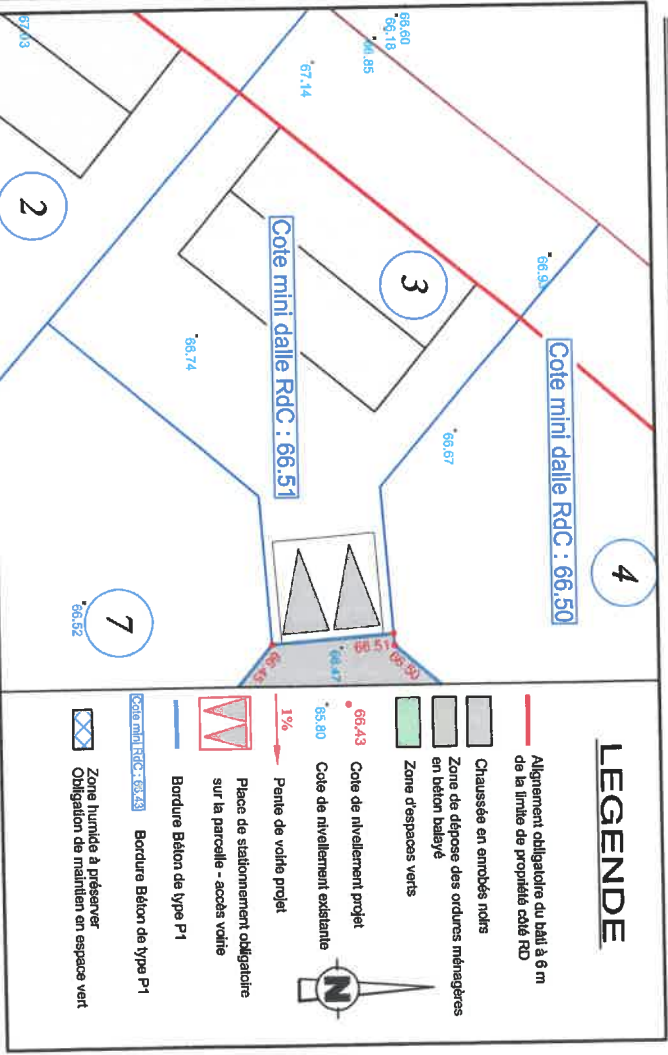

LEGENDE

- Alignement obligatoire du ball à 6 m de la limite de propriété côté RD
- Chaussée en amobles noirs
- Zone de dépôt des ordures ménagères en béton balayé
- Zone d'espaces verts
- Cote de nivellement projet
- Cote de nivellement existante
- Pente de voirie projet
- Pente de voirie existante
- Place de stationnement obligatoire sur la parcelle - accès voirie
- Bordure Béton de type P1
- Bordure Béton de type P1
- Zone humide à préserver
- Obligation de maintien en espace vert

PLAN DES RESEAUX ECHELLE 1 / 250

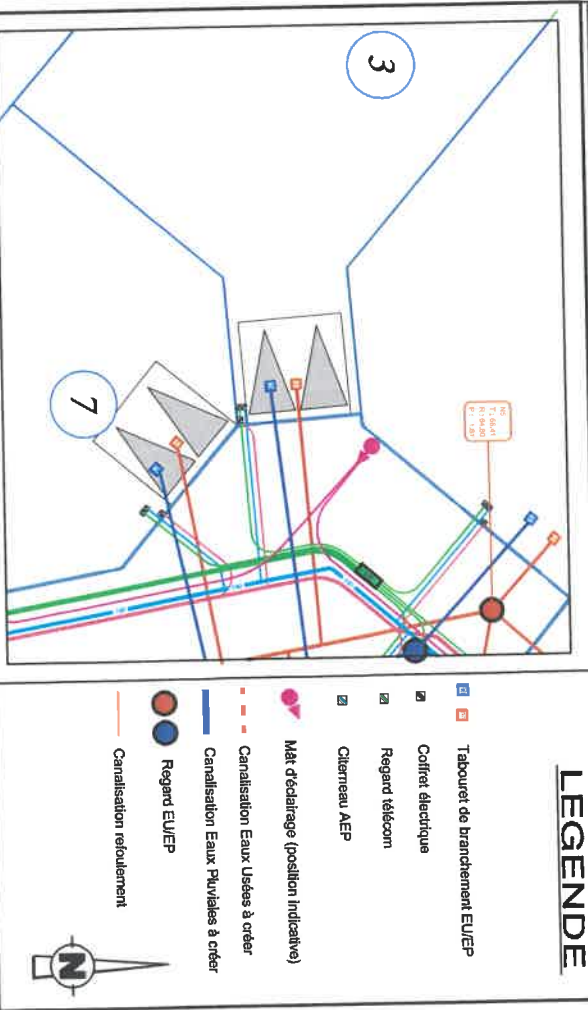

LEGENDE

- Tabouret de branchement EU/EP
- Coffret électrique
- Regard télécom
- Citerneau AEP
- Mat d'éclairage (position indicative)
- Canalisation Eaux Usées à créer
- Canalisation Eaux Pluviales à créer
- Regard EU/EP
- Regard EU/EP
- Canalisation refoisement

Dossier n° 20153 Le 17/11/2021