

JOUE L'ABBE


Lotissement " Le Parc "




SAS SOTIAL
1, rue Charles Fabry
72013 LE MANS

PLAN DE VENTE DU LOT 5

PLAN DE SITUATION

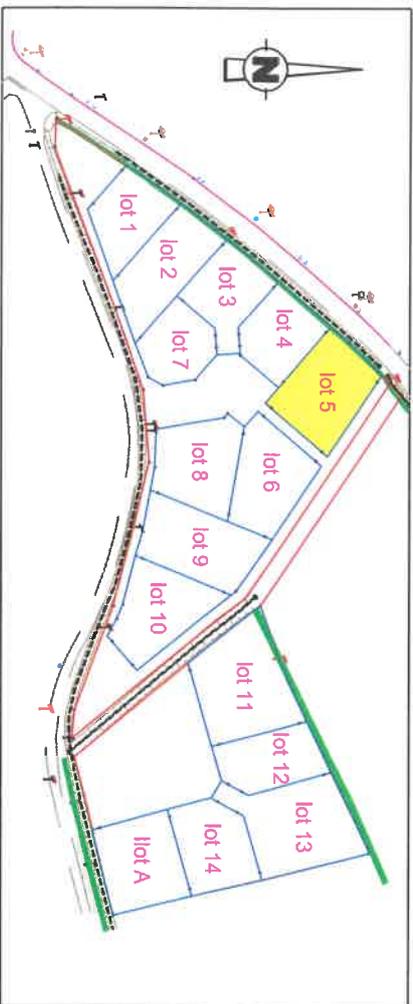


PLAN DE BORNAGE ECHELLE 1 / 250

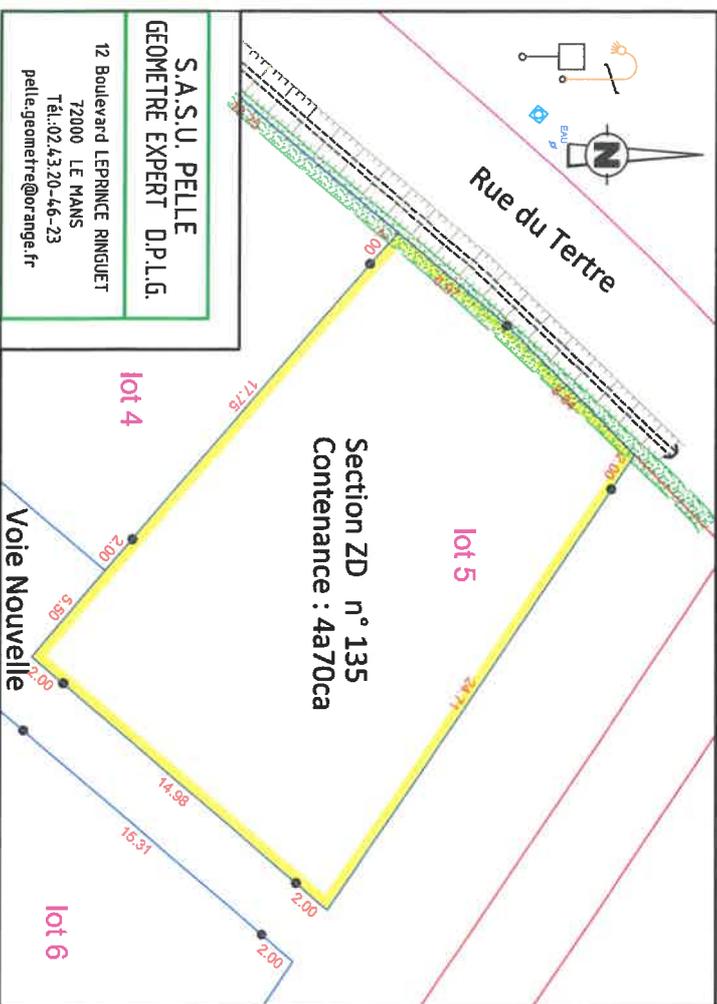

S.A.S.U. PELLE
GEOMETRE EXPERT D.P.L.G.
12 Boulevard LEPRINCE RINGUET
72000 LE MANS
Tél.: 02.43.20.46.23
pelle.geometre@orange.fr


REGLEMENT GRAPHIQUE ECHELLE 1/250

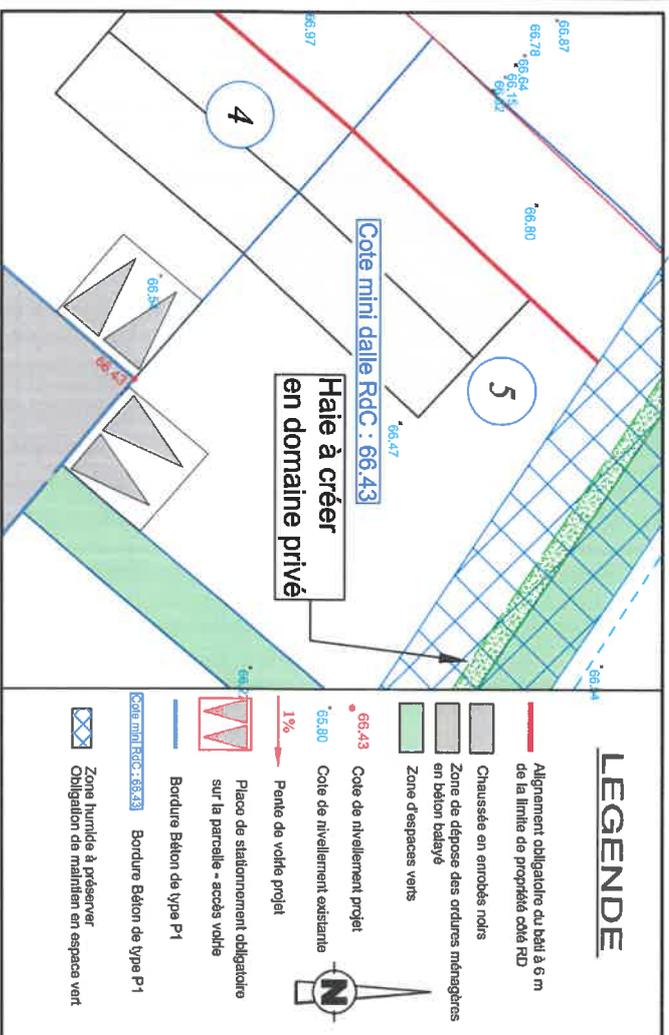

LEGENDE

- Alignement obligatoire du bâti à 6 m de la limite de propriété coté RD
- Chaussée en enrobés noirs
- Zone de dépose des ordures ménagères en béton balayé
- Zone d'espaces verts
- 66.43 Cote de nivellement projet
- 66.80 Cote de nivellement existante
- 1% Pente de voirie projet
- Place de stationnement obligatoire sur la parcelle - accès voirie
- Bordure Béton de type P1
- Bordure Béton de type P1
- Zone humide à préserver
- Obligation de maintien en espaces vert

PLAN DES RESEAUX ECHELLE 1 / 250

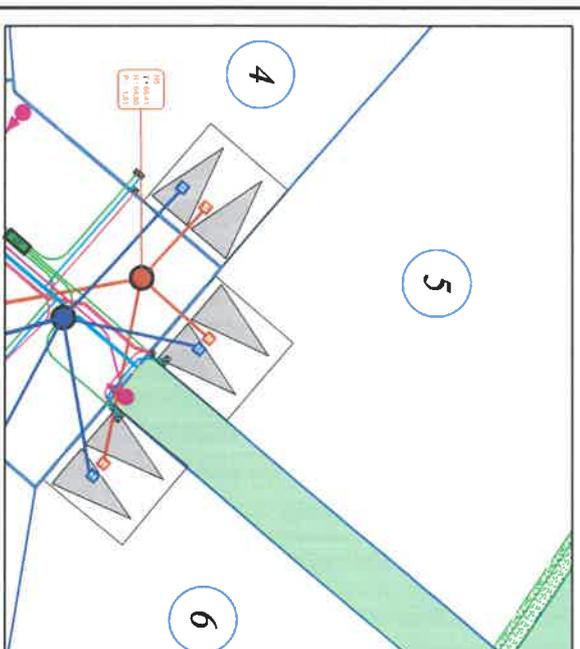

LEGENDE

- Tabouret de branchement EU/EP
- Coffret électrique
- Regard télécom
- Châssis AEP
- Mât d'éclairage (position indicative)
- Canalisations Eaux Usées à créer
- Canalisations Eaux Pluviales à créer
- Regard EU/EP
- Regard EU/EP
- Canalisations renforcement

Dossier n° 20153 Le 17/11/2021