

Département de la Vllle et Vilaine  
**RANNEE**  
 Route de Rannée

Vente par **LELLEVRE**



Le référent immobilier

Projet de Lotissement  
 Secteur de la Sallerie

PLAN DE VENTE

LOT N° 21

Superficie : 400 m<sup>2</sup> env.


**PLAN PROVISOIRE**



Plan général du lotissement - sans échelle

LEGENDE DU PLAN DE COMPOSITION DU PERMIS D'AMENAGER :

	Paléfinière du lotissement		Château de superficie de passage de réseau Eau potable
	Limite tranchées de voiries		Zone Normesédifiant hors travaux de clôture
	Surfaces grassables		Halle bocagère plantée en domaine privé, à la charge de l'acquéreur (3.00m)
	Chaussée		Zone non assainissant hors travaux de clôture
	Trotoir et allée(s) commun(s)		Cheminement piéton traversant (lot à la charge de l'acquéreur (position à titre indicatif) largeur 2.00m maximum)
	Places de stationnement dans les espaces communs		Halle agricole à la charge des acquéreurs (largeur 1.00m)
	Espaces verts		Axe de stationnement non dessiné par une ligne rouge, correspond à l'usage agricole du lot. Dimension à respecter : largeur de 5.00m maximum, 5.00m maximum x 5.00m de profondeur minimum
	Façade verte (QAPV), revêtement de surface à débiter avec la Commune (QAPV)		Autres projets (position et nombre données à titre indicatif)
	Baie vitrée en acier, halobau automobile envisageable à terme (QAPV)		Sens de circulation des véhicules
	Sensie entrecroisée		Emplacement proposé pour le transformateur électrique HT/MT (à confirmer par EHEDIS)
	Encroché pour installation câbles, positionné en dehors du lot (position pouvant être ajustée en phase travaux)		Lots pour lesquels le raccordement gravitaire au réseau d'eaux usées pour des eaux brutes, (se référer au PVA)
	Sensie entrecroisée		Lots d'alimentation de 2m <sup>2</sup> imposés à l'acquéreur, avec surverse externe vers tracteur/désherbant
	Sensie entrecroisée		Puis d'alimentation de 2m <sup>2</sup> , imposés à l'acquéreur, avec surverse latérale dans construction EP
	Sensie entrecroisée		Puis d'alimentation de 2m <sup>2</sup> , imposés à l'acquéreur, avec surverse externe vers tracteur/désherbant
	Sensie entrecroisée		Puis d'alimentation de 10m <sup>2</sup> imposés à l'acquéreur, avec surverse externe vers tracteur/désherbant
	Sensie entrecroisée		Puis d'alimentation de 10m <sup>2</sup> imposés à l'acquéreur, avec surverse externe vers tracteur/désherbant

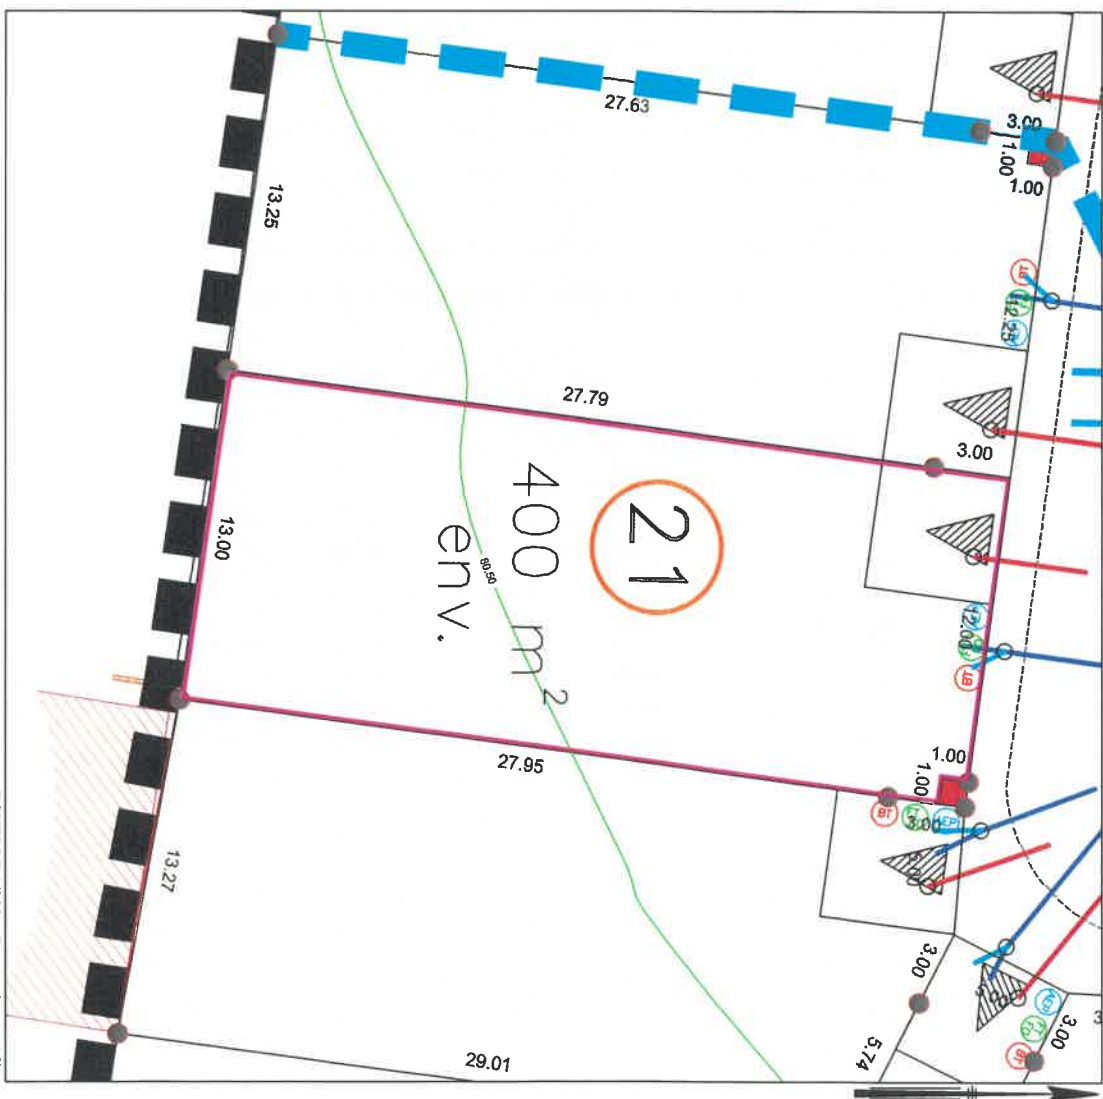

LEGENDE BORNAGE :

● Borne OGE

● 29.00 :cote périmétrique approximative

LEGENDE TOPOGRAPHIQUE

— Courbe de niveau  
 — Avant travaux VRD

ECHELLE 1/200 - (Impression en A3)

Position des branchements issue des plans projet (Position approximative donnée à titre indicatif)



**NOTE :**  
 Les bornes représentées sur le présent plan pourront être, le cas échéant, remplacées lors du bornage définitif par une autre matérialisation au sol (exemple : clou métallique, marque de peinture) selon les travaux qui auront été réalisés à proximité du lot.