


COMMUNE DE COULOMBIERS

"Le Clos Saint Jacques"

CADASTRE Section AA
Numéro

PLAN DE VENTE Lot n°22

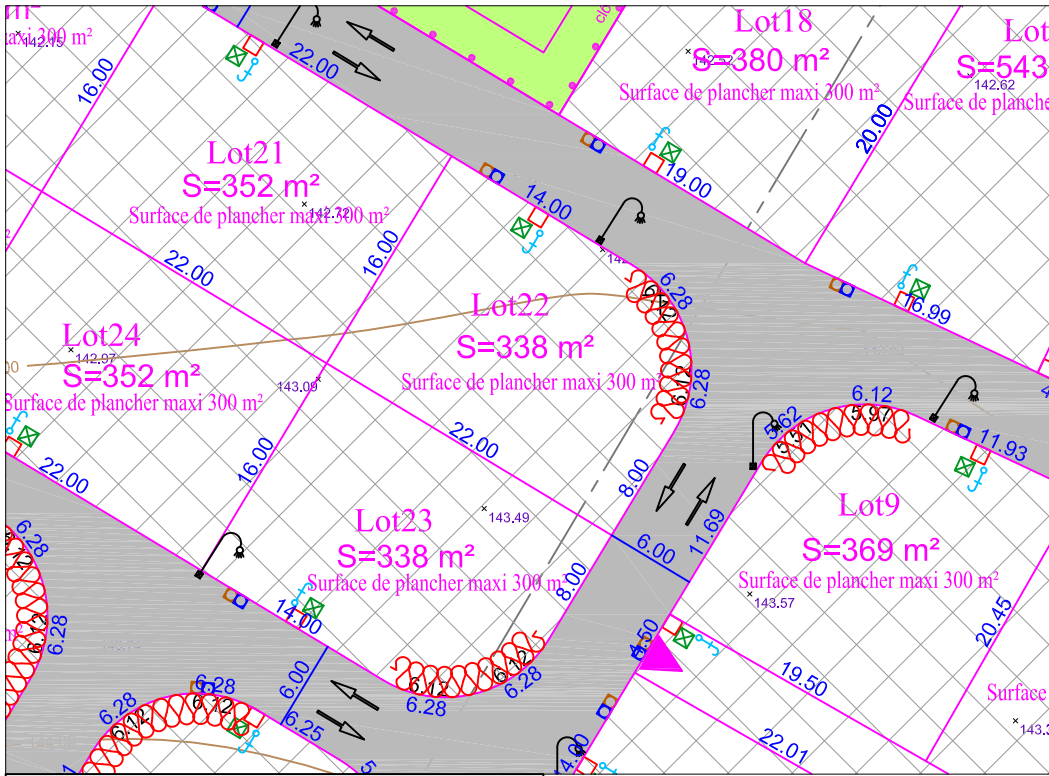


Echelle 1/500

- LEGENDE:**
- Borne
 - Coffret Télécom
 - Citerneau d'eau
 - Coffrets électrique
 - Branchement eaux usées
 - Altitude terrain naturel avant travaux
 - Accès obligatoire
 - Accès conseillé
 - Accès interdit
 - Candélabre
 - Servitude de passage EP
 - Zone de construction
 - Recul de 3m
 - Haie existante à conserver
 - Cotation provisoire

La position exacte des différents branchements sera vérifiée sur place avant la réalisation du projet de construction. L'adaptation de la construction au terrain sera étudiée en tenant compte du niveau et de la position de la voie nouvelle ainsi que des réseaux créés.

Les surfaces définitives des lots seront déterminées après bornage

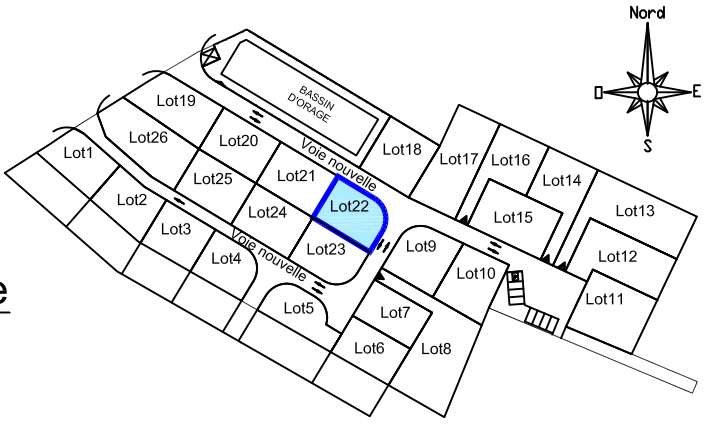

Plan d'ensemble

AIR & GEO
Aménagement Ingénierie Réalisation
Géomètres-Experts-Fonciers

Résidence JADE
4 Rue Ernest Pérochon - 79000 NIORT
Tél. 05 49 17 24 90 / niort@airegeo.fr

GÉOMÈTRE-EXPERT
CONSEILLER VALORISER GARANTIR

Ref: Ni.018.2019-190335

07.09.2020