


DEPARTEMENT DE L'INDRE ET LOIRE
Commune de RIVARENNES
"Terre de Loire"

PLAN DE VENTE

LOT 4	Adresse : Rue des sicots Réalisé en Sept 2020	Cadastre: AC n°	Le nivellement est rattaché au système I.G.N. 69
	Superficie: 549 m ² Surface plancher: 250m ²		
Arrêté Municipal n° PA0372002040001 du 07/09/2020			

DOCUMENT PROVISOIRE

PLAN DE SITUATION

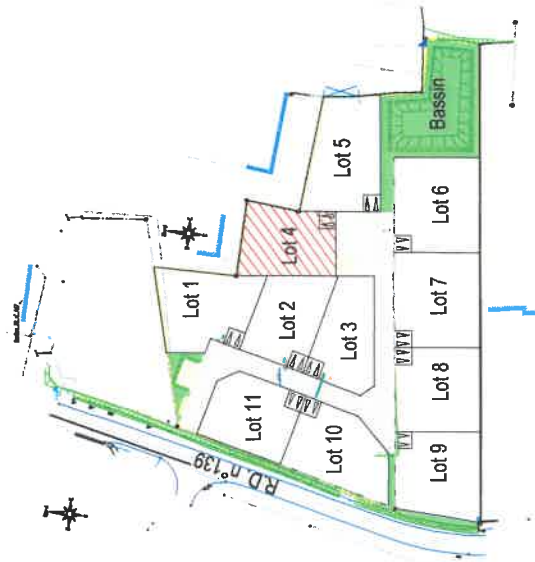

LE GEOMETRE-EXPERT
GARANT D'UN CADRE DE VIE DURABLE
Siège : 15 Rue Camille Chénuel
02.43.47.12.53 - bureau@geomans.fr
Permanence : 37 Rue Chanzy
72000 LE MANS
02.43.61.06.67 - lmann@geomans.fr


Réf: 190108

Date: Septembre 2020

LEGENDE

- Accès imposé au lot
- Périmètre du lotissement
- Raccordement Eaux Usées
- Position donnée à titre indicatif Raccordement Eaux Pluviales
- Raccordement Energie
- Position donnée à titre indicatif Raccordement Télécom
- Position donnée à titre indicatif
- Altitude Terrain Naturel le 28/10/2019
- Altitude Projet Voirie
- Borne nouvelle sur limite 22.376b distance entre bornes
- Borne existante

Date: _____ Modifications: _____

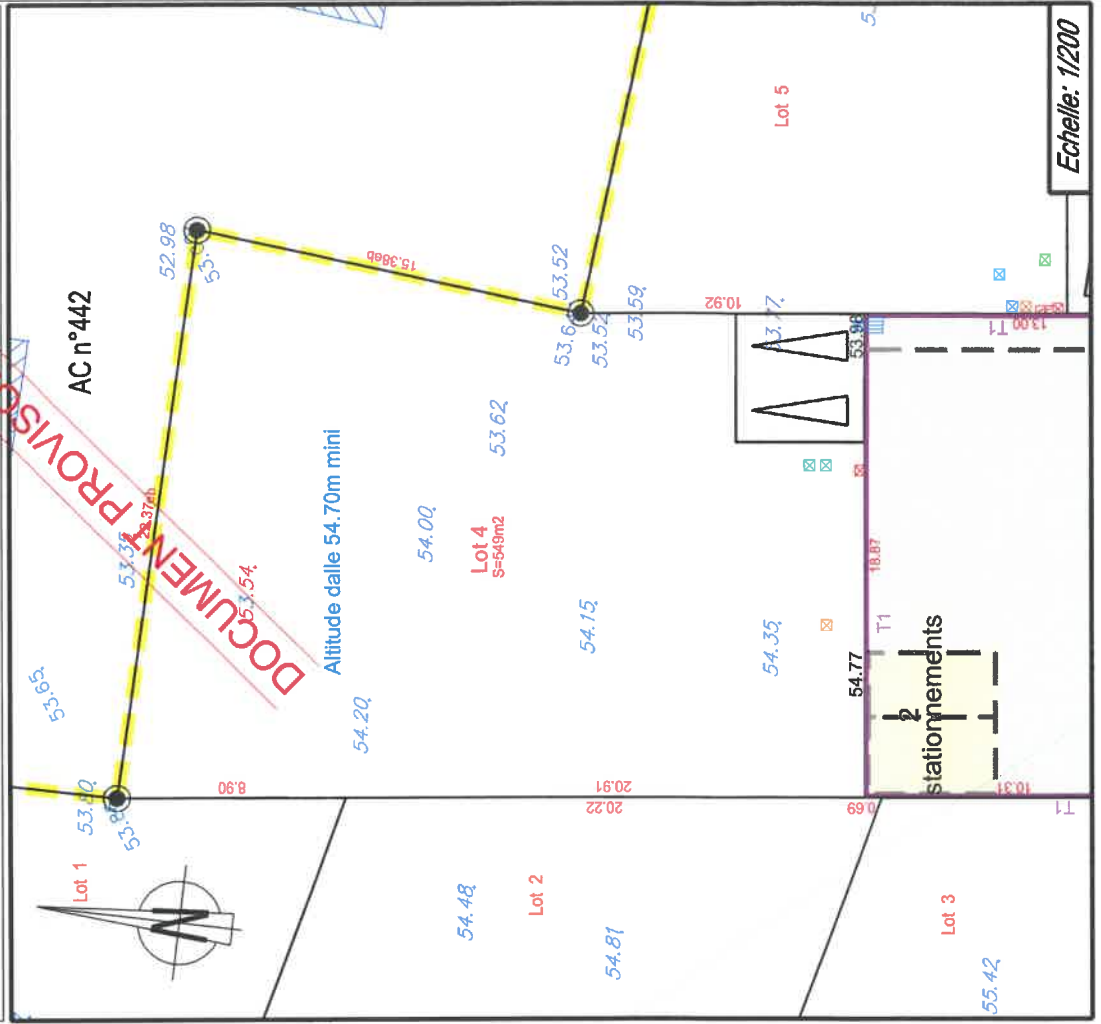

Echelle: 1/200