AIGNE

Lotissement : Les Vallées II

PLAN DE VENTE APRES TRAVAUX DU LOT 9 :

PLAN DE SITUATION

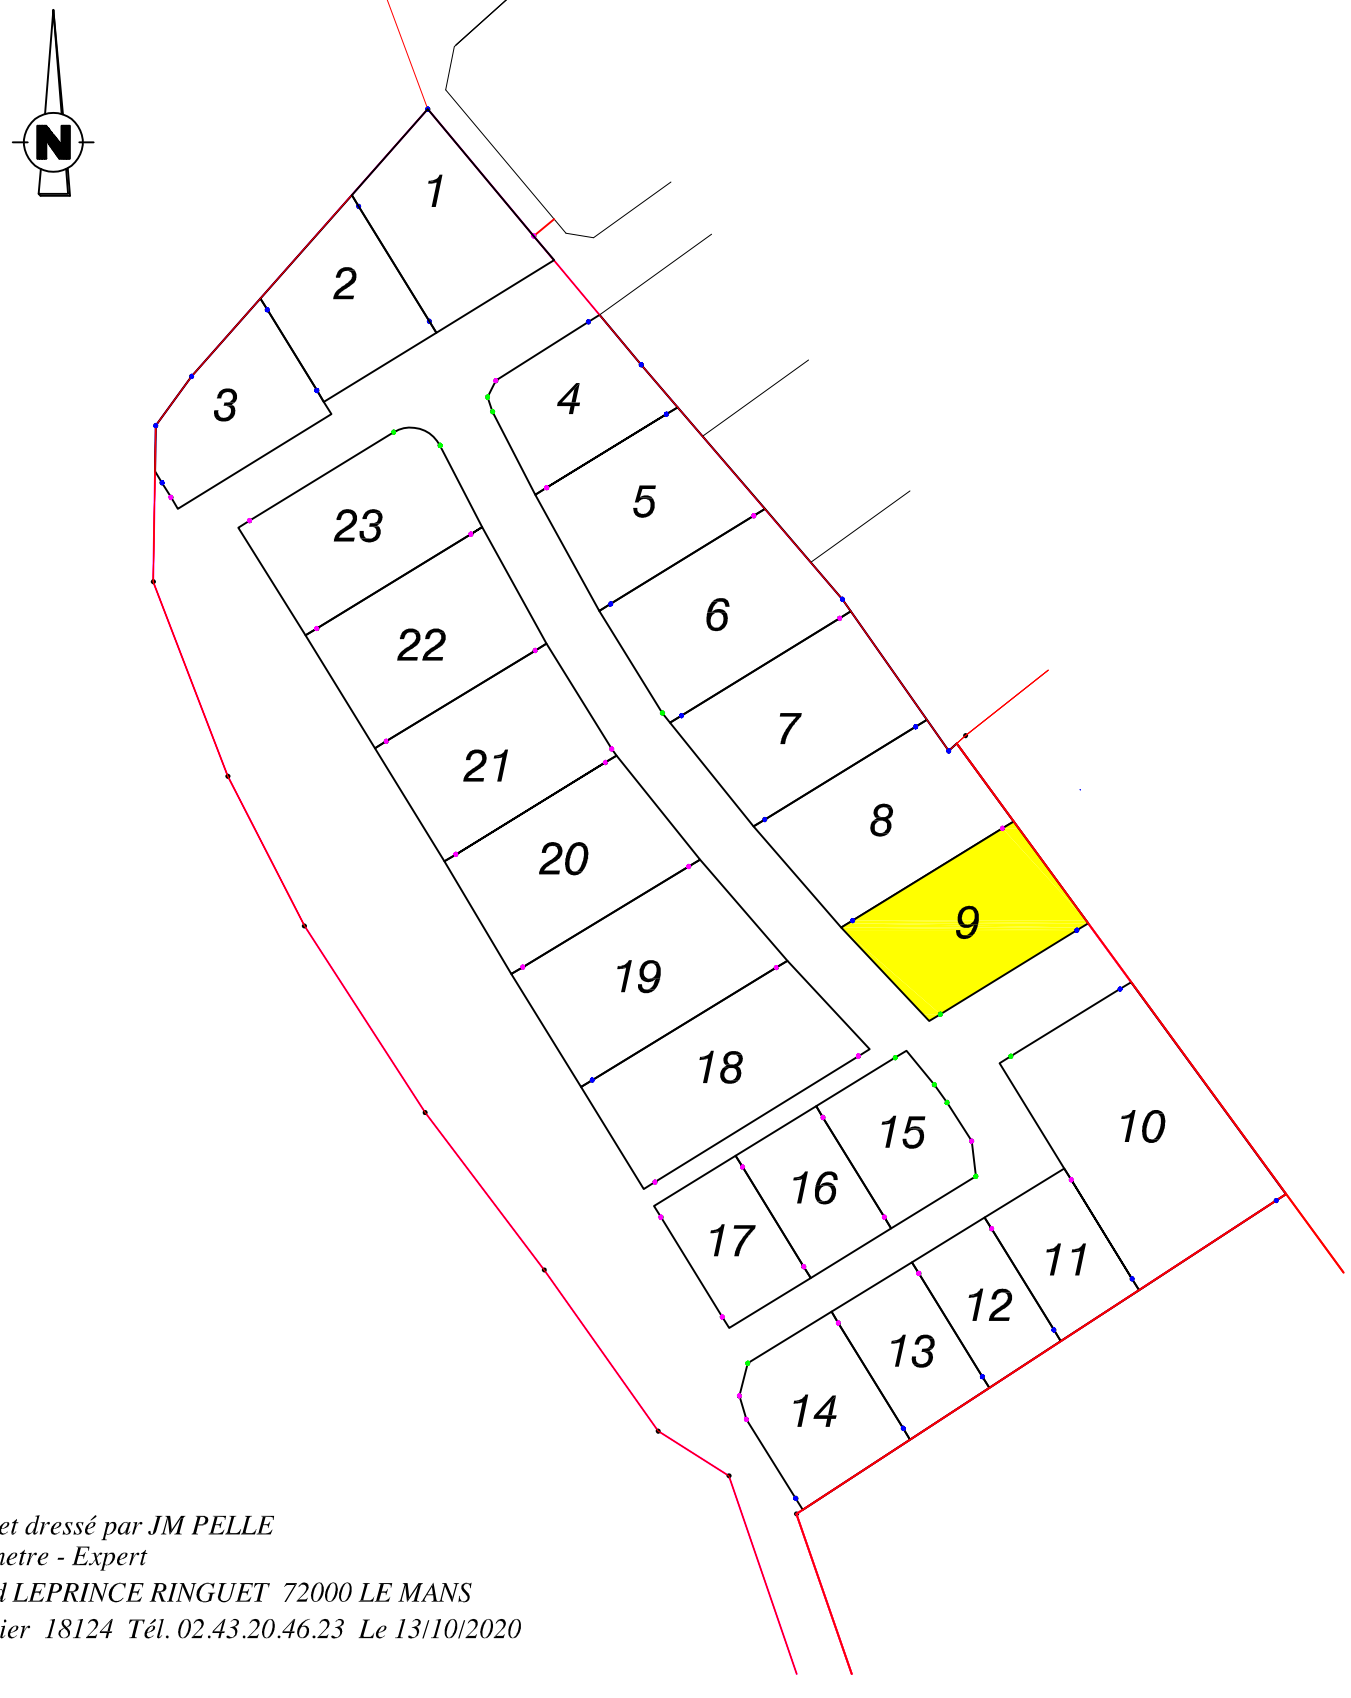

Levé et dressé par JM PELLE
Géometre - Expert
12 Bd LEPRINCE RINGUET 72000 LE MANS
Dossier 18124 Tél. 02.43.20.46.23 Le 13/10/2020

Vérification du périmètre du lot, relevé des réseaux et nivellement de la parcelle après travaux Le 13/10/2020

ECHELLE 1/200

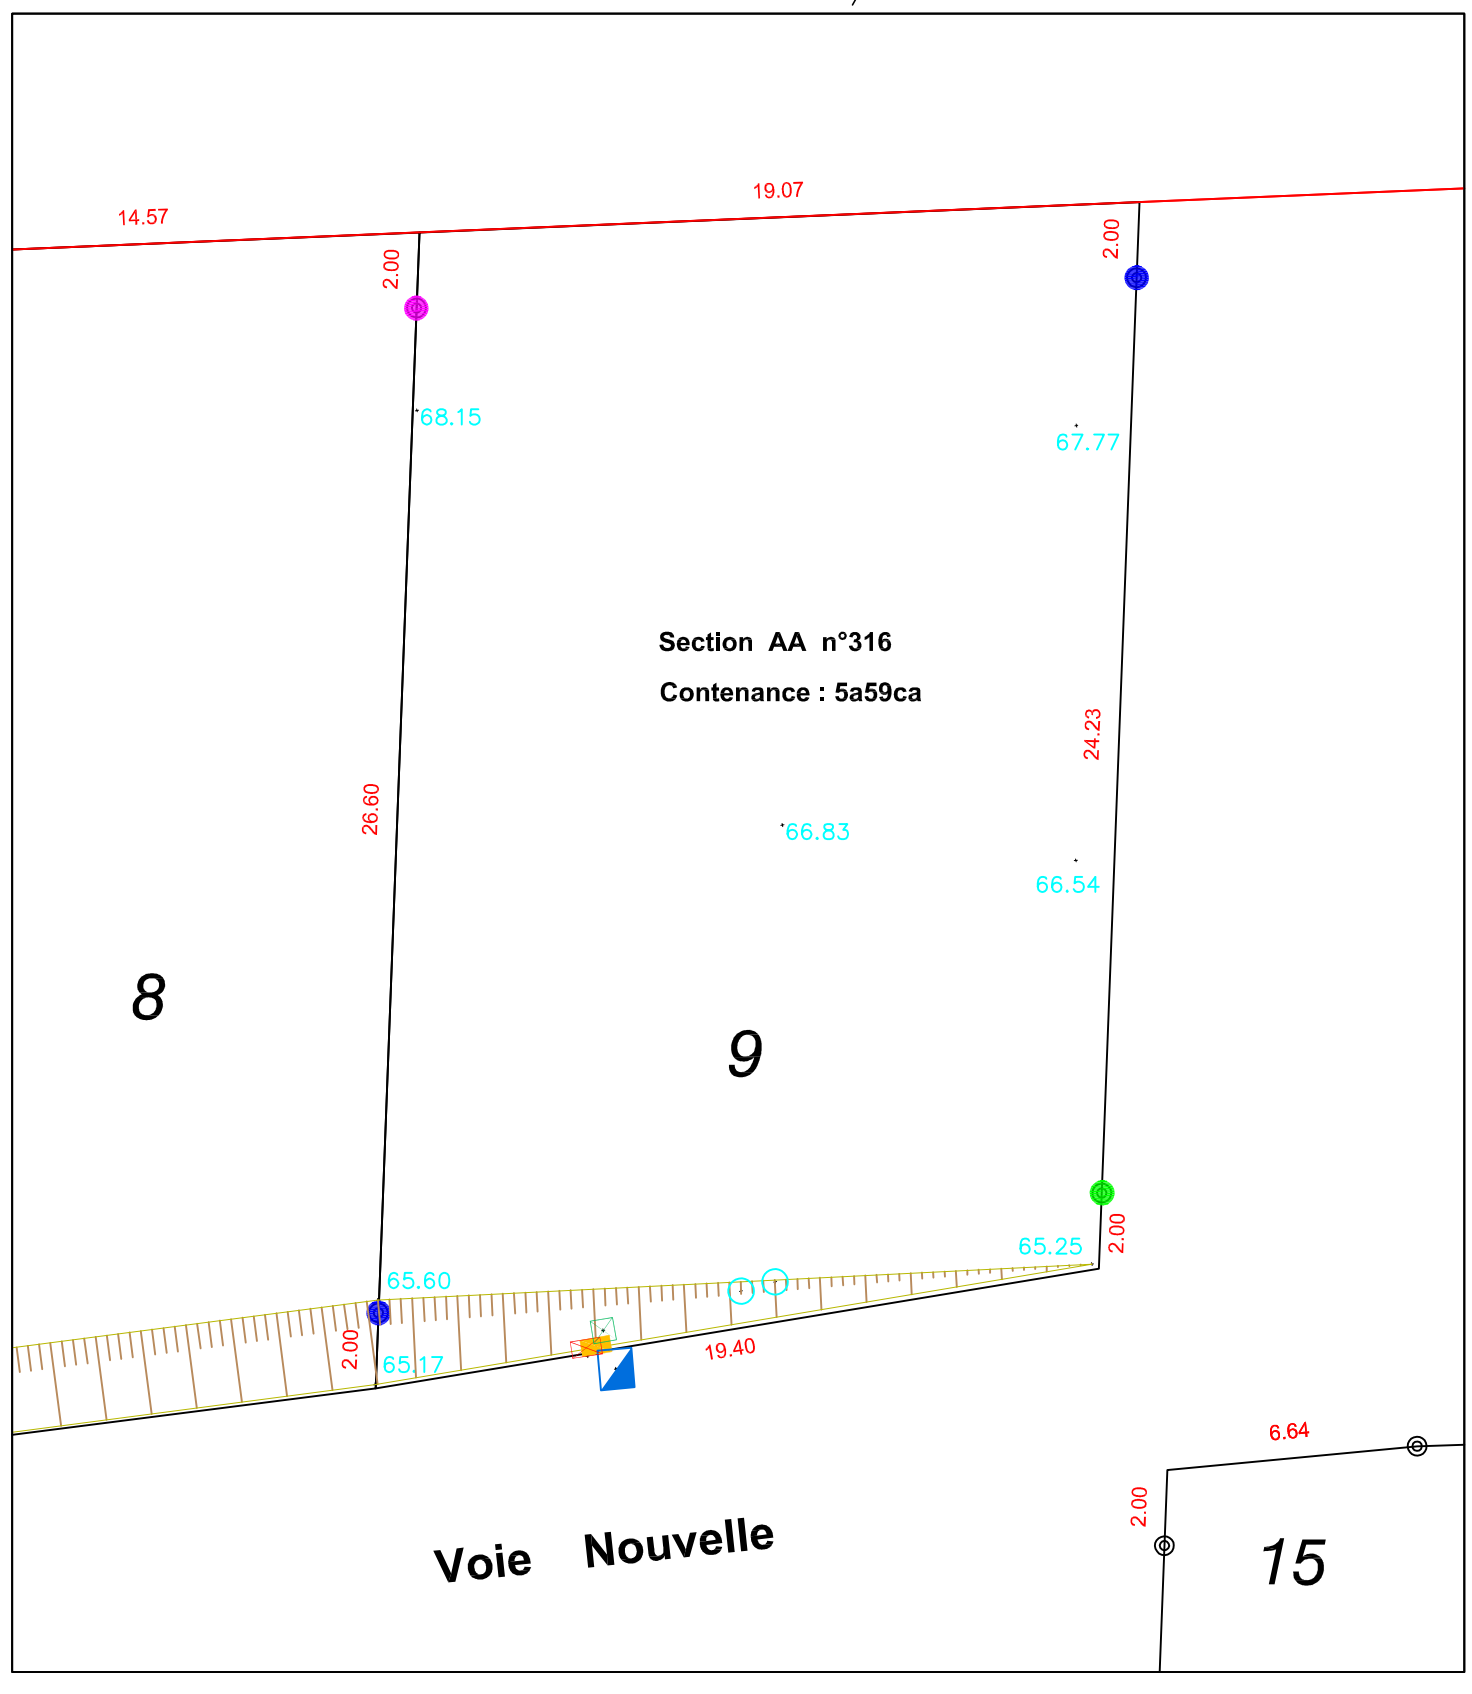

- Citerneau A.E.P.
- Boite de Branchement Téléphone
- Coffret Gaz
- Coffret Electrique
- Boite de branchement EP et EU
- Talus
- 89.36 Altitude terrain naturel après travaux
- Marque de peinture
- Borne plastique vérifiée
- Borne plastique remise en place