DEPARTEMENT DE LA SARTHE
Commune de LA SUZE SUR SARTHE
Lotissement "Les Epinettes 3 "

PLAN DE VENTE

LOT 56	Adresse :	
	Réalisé en Mars 2022	
Arrêté Municipal n°PA07234621Z0001 26/02/2021	Superficie: 561 m² Cadastre: AW n°263 Surface plancher: 300m²	Le nivellement est rattaché au système I.G.N. 69

PLAN DE SITUATION

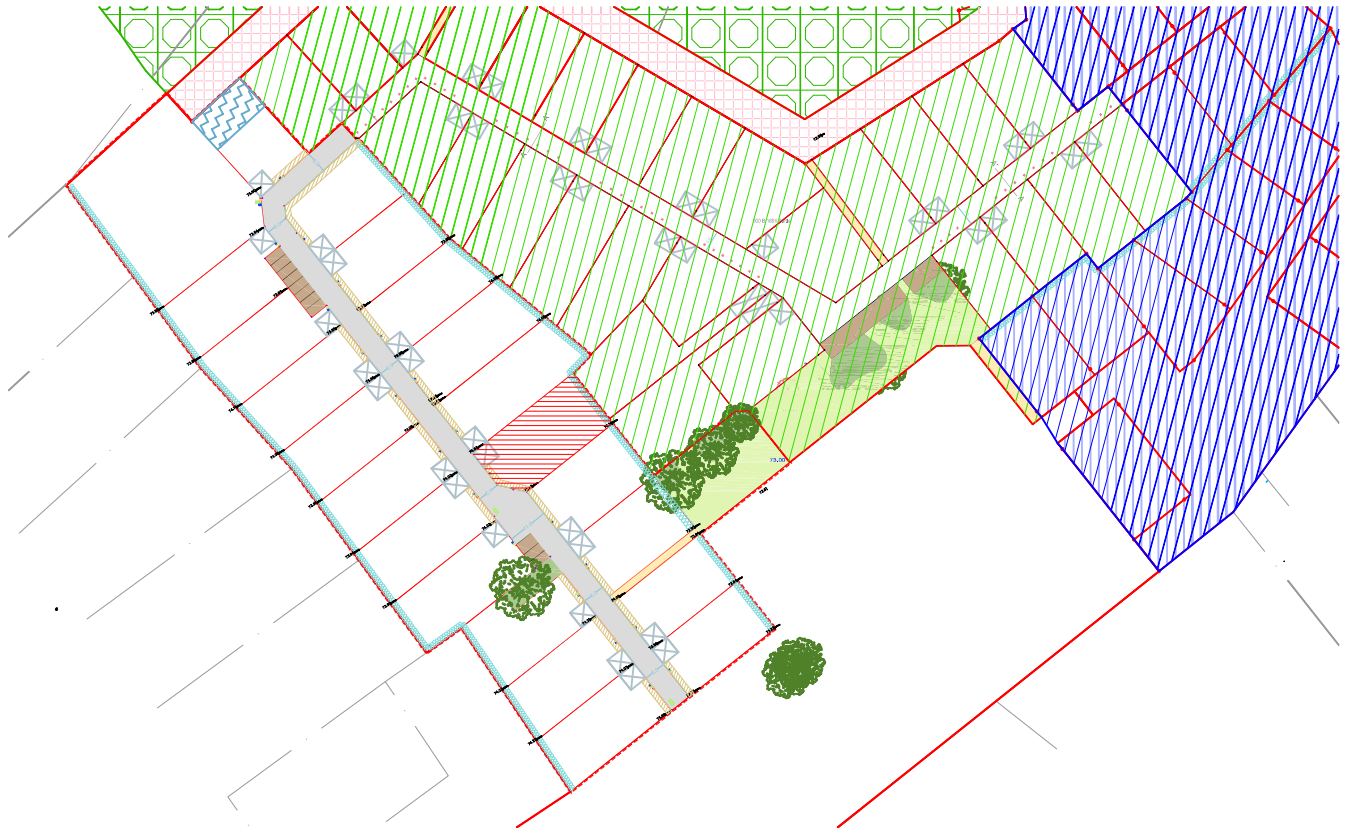

Réf: 190100-3

Date: Mars 2022

GEOMANS La Suze Le Mans Geomètre-expert
CONSEILLER VALORISER GARANTIR

LE GEOMETRE-EXPERT
GARANT D'UN CADRE DE VIE DURABLE

Siège: 15 Rue Camille Claudel
72210 LA SUZE SUR SARTHE
02.43.47.12.53 - lasuze@geomans.fr
Permanence : 37 Rue Chanzy
72000 LE MANS
02.43.61.06.67 - lemans@geomans.fr

LEGENDE

- Accès à la parcelle imposé
- Haie plantée par l'aménageur
- Zone non constructible d'une largeur de 1.50m
- Zone de 10.00m inconstructible sauf annexe
- 56.99 — Cote voirie projet
- 68.00m — Altitude mini dalle RDC futures constructions
- Lettre SRU (Matricule point)
- Borne existante
- Borne O.G.E mise le 14/02/2020
- Borne O.G.E et piquet posés le 08/12/2021 (Epinette - phase 2)
- Piquet posé le 15/12/2021
- Borne nouvelle O.G.E mise le 15/12/2021
- Potelet
- Périmètre du lotissement
- Raccordement Eaux Usées - Projet
- Raccordement Eaux Pluviales - Projet
- Raccordement Réseau ENEDIS - Projet
- Raccordement GAZ - Projet
- Raccordement Télécom - Projet
- Raccordement Adduction d'eau potable - Projet
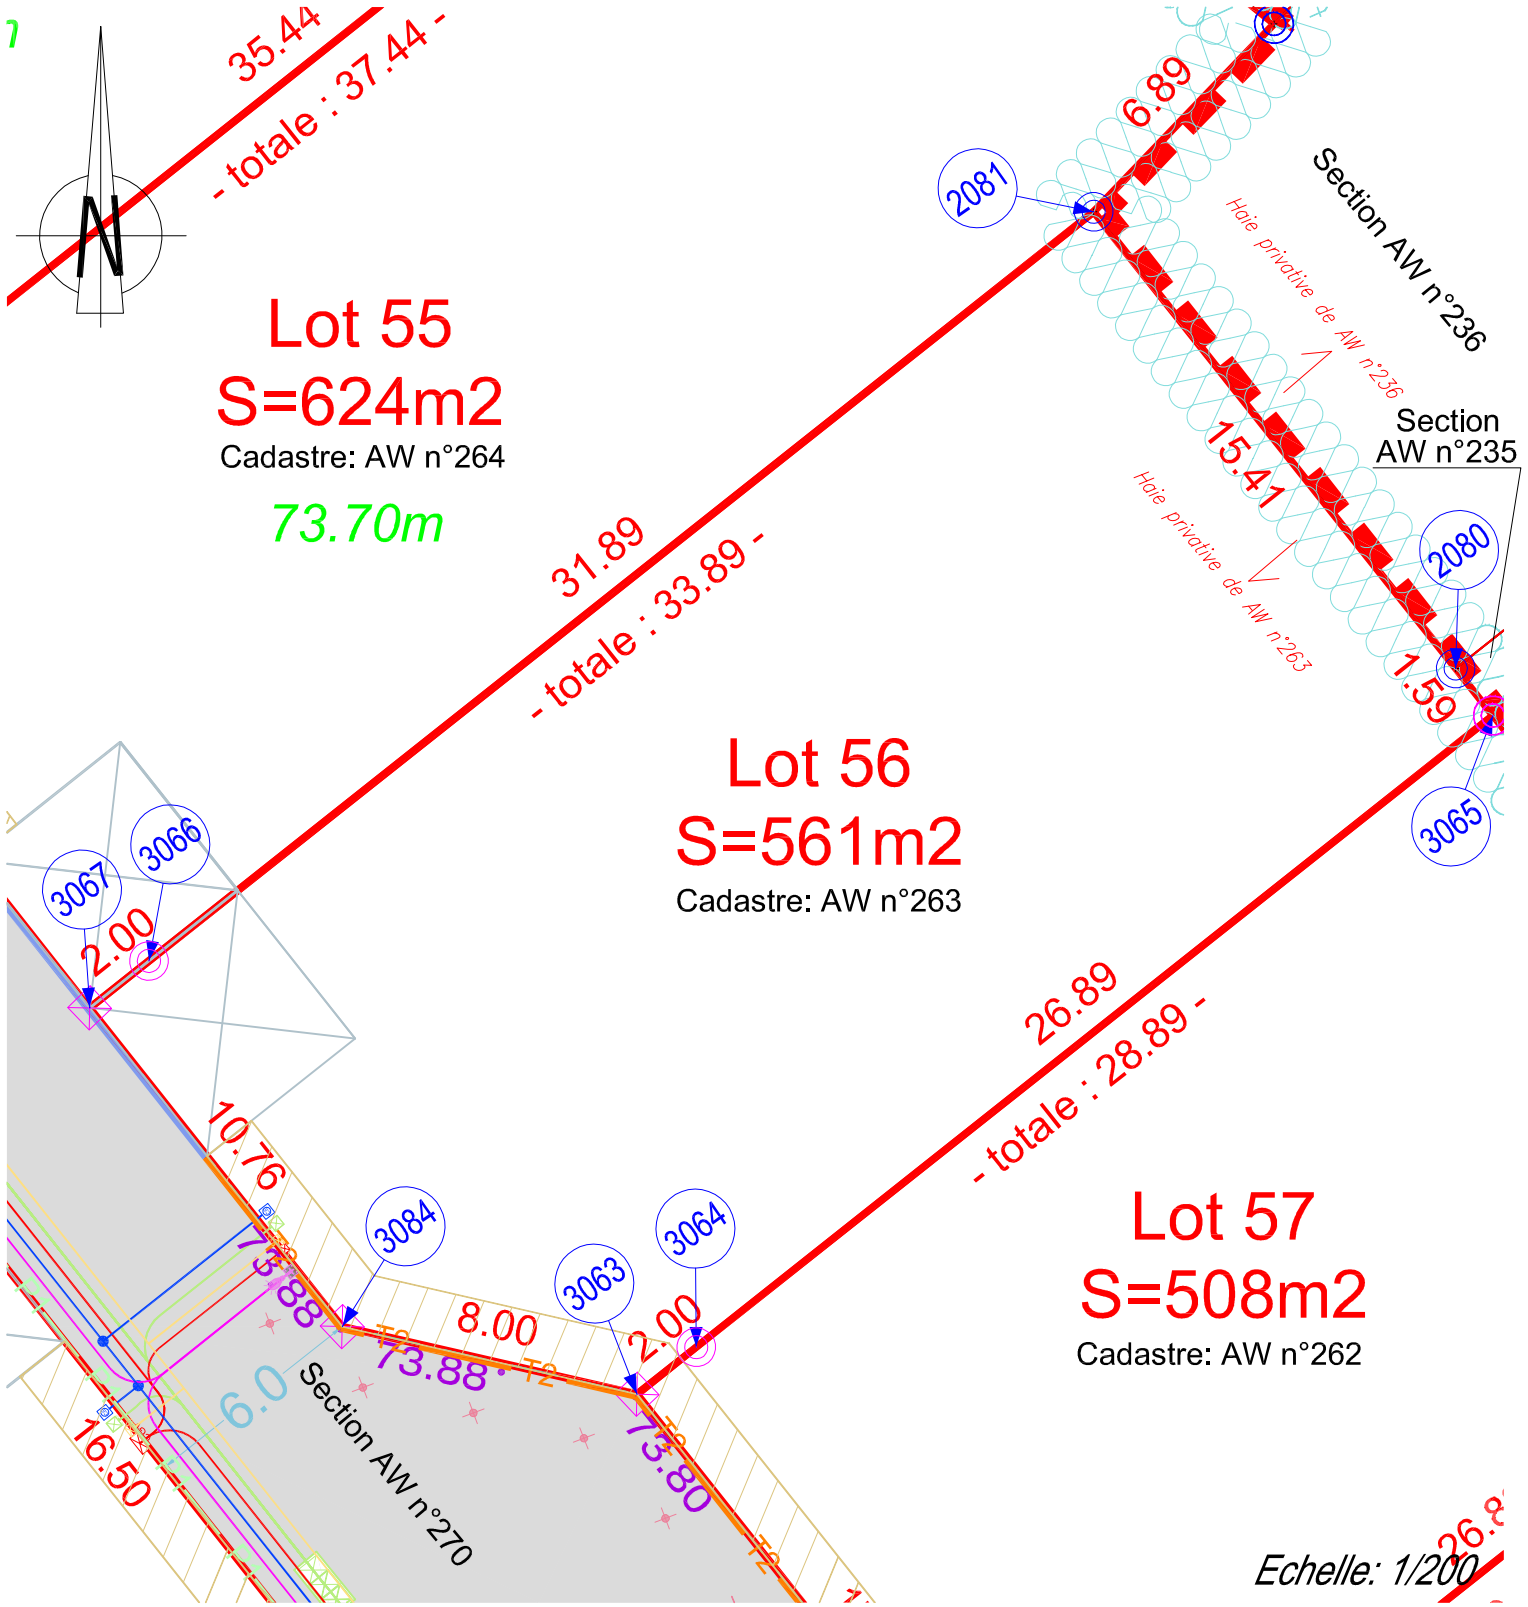
Date: Modifications: